


Генеральный план

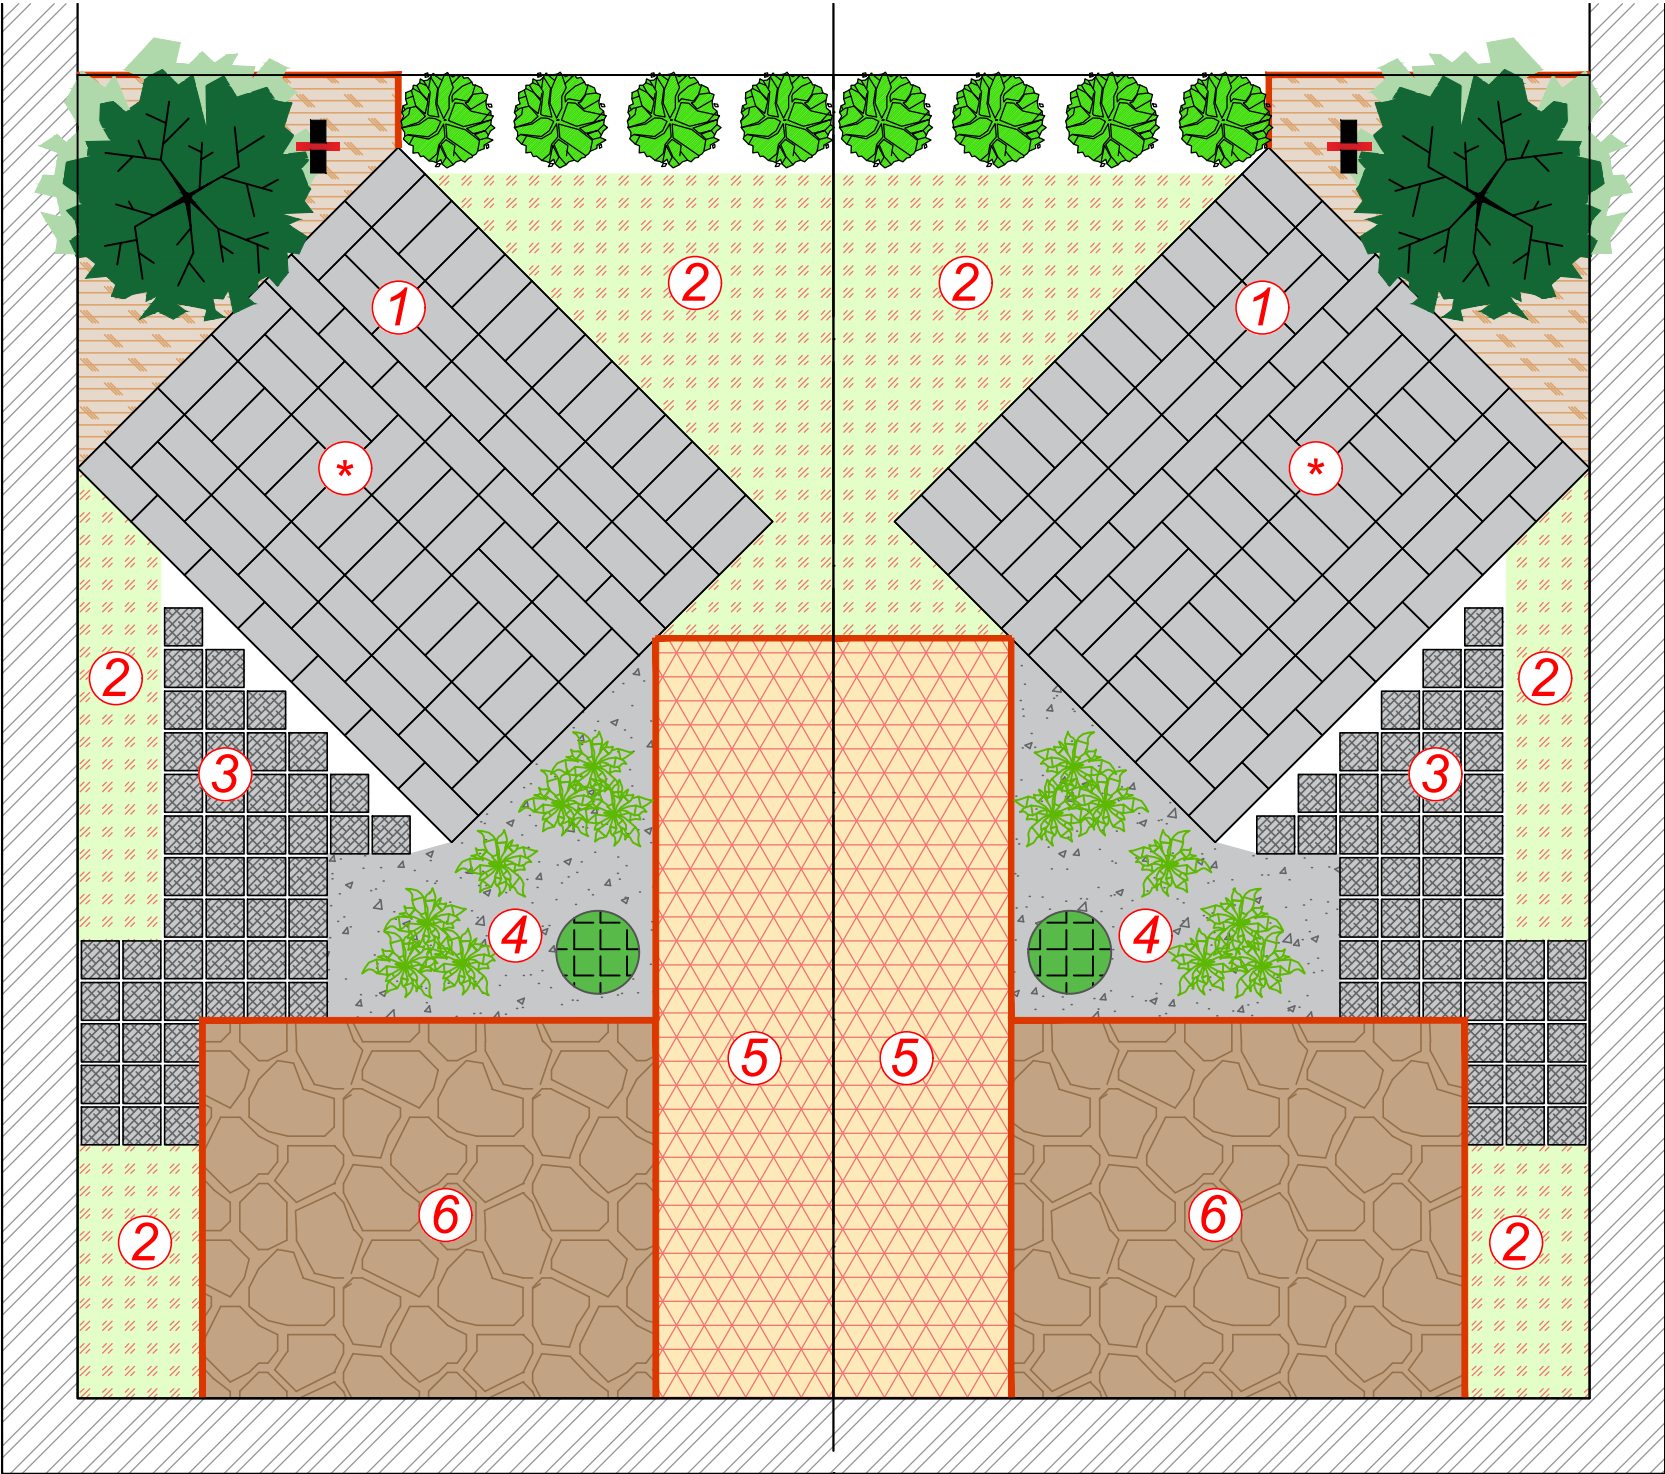

Условные обозначения:

- плитка бетонная 200x100x60
- плитняк
- гравийная отсыпка (на геотекстиль)
- мульча (на геотекстиль)
- бордюр пластиковый
- свободная посадка (проектная зона)
- короб с шаровым краном
- фикус Бенджамина (солитер)
- фикус Бенджамина (рядовая посадка)
- травянистые растения
- свободная посадка



Экспликация:

- 1

площадка из плитки бетонной
- 2

зона свободной посадки
- 3

дорожка из брусчатки
- 4

гравийный сад
- 5

зона свободной посадки (проектная)
- 6

площадка из плитняка
- *

Деревянная конструкция (мольберт) устанавливается на площадке из плитки. Расположение мольберта на площадке на усмотрение конкурсанта

						Итоговый (межрегиональный) этап Чемпионата по профессиональному мастерству «Профессионалы» 2025 года			
Изм.	Кол.	Лист	№Док.	Подпись	Дата	Конкурсное задание Компетенция Ландшафтный дизайн Юниоры	Стадия	Лист	Листов
Выполнил		авторский коллектив			01.04.25			1	6
Проверил									
						Генеральный план		М 1:20	