



Корпус 1 Этаж 3

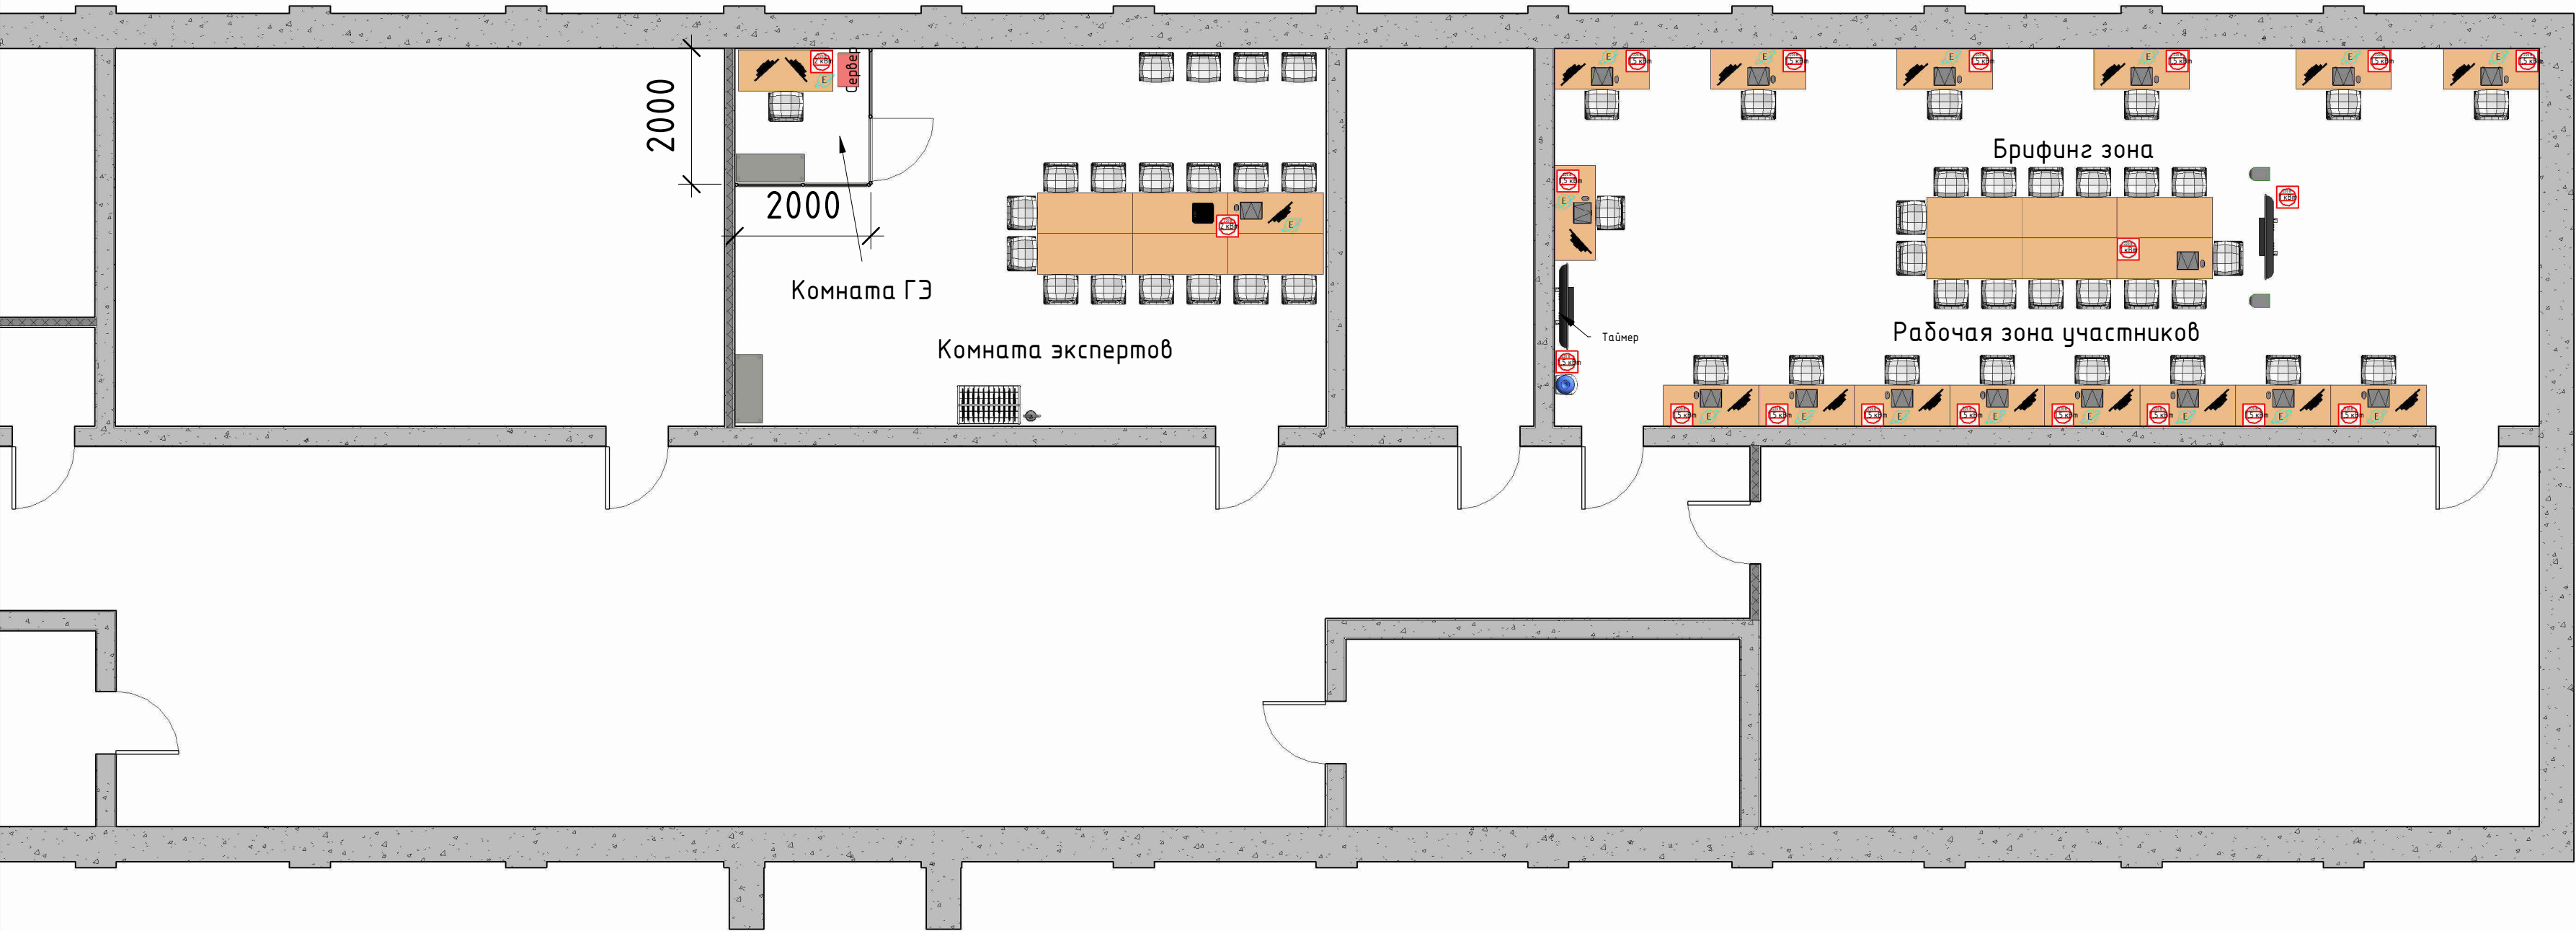

Корпус 1 Этаж 4

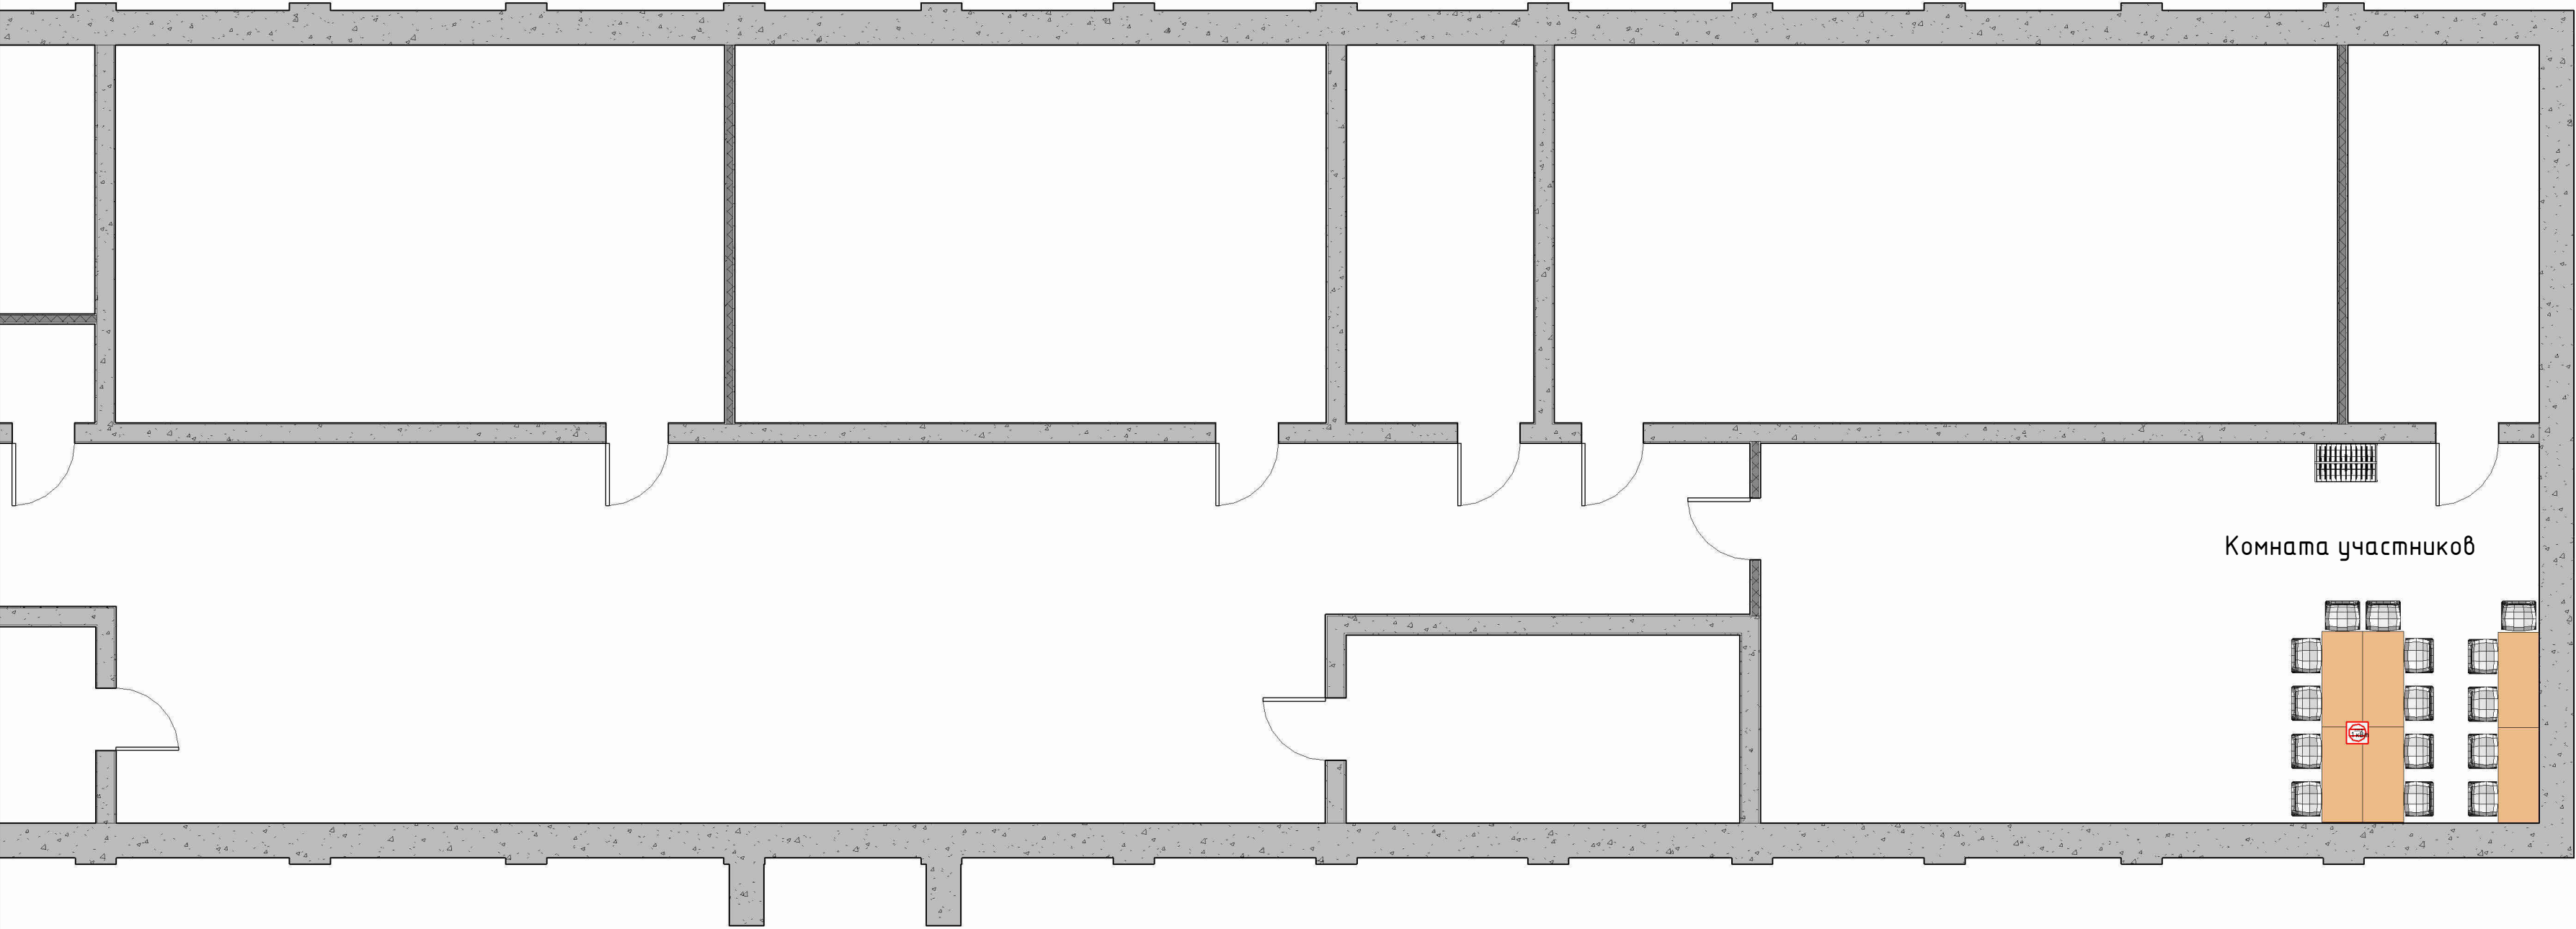

Легенда

- Стена глухая, высота 2.5 м
- Ограждение, высота 1 м
- Разделительная полоса
- Стела с описанием компетенции
- Стеллаж
- Стол, 1400 мм
- Стул без подлокотников, 4 ножки
- Кулер
- Огнетушитель
- Вешалка
- Ноутбук
- МФУ А4
- ТВ со стойкой
- Динамик
- 3х220 В (мощность см. на плане)
- Проводной интернет

