

Модули А и Б

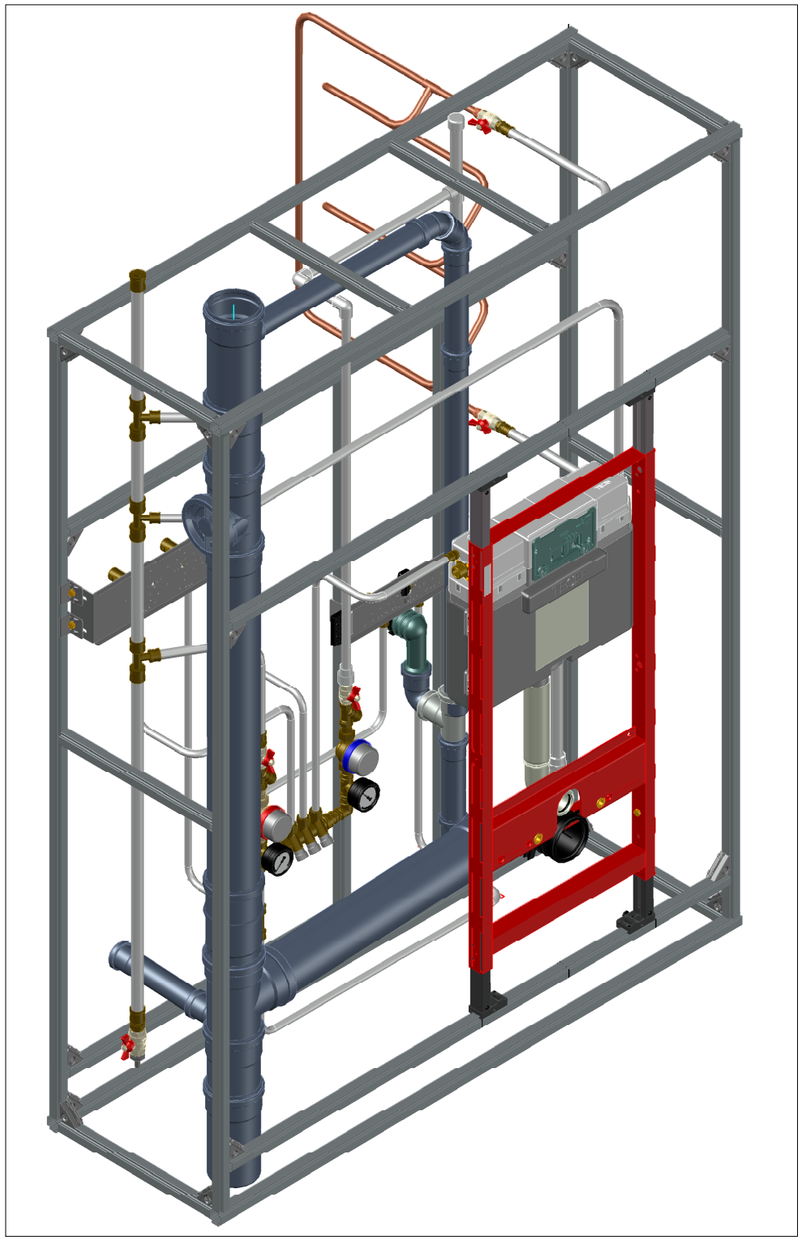

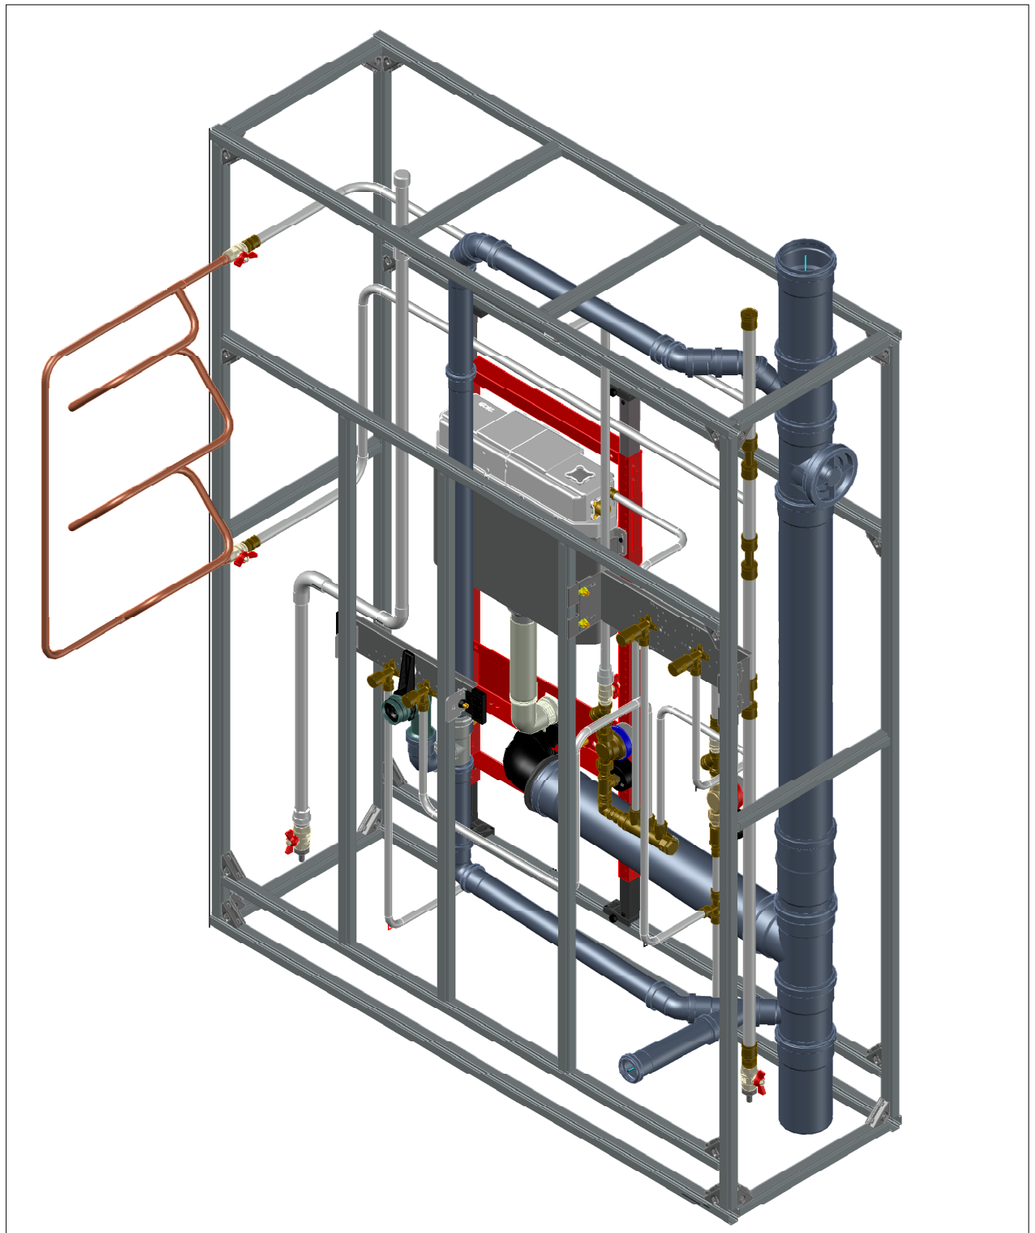

					Финал чемпионата по профессиональному мастерству			
					ПРОФЕССИОНАЛЫ 2026			
Изм.	Лист	Nдокум.	Подпись	Дата				
Гл.эксперт		Леобакин А.П.			Сантехника и отопление	Стадия	Лист	Листов
Менеджер компетенции		Леобакин А.П.						
Утвердил					Конкурсное задание Модули А и Б			