
Модуль В

Модуль Г

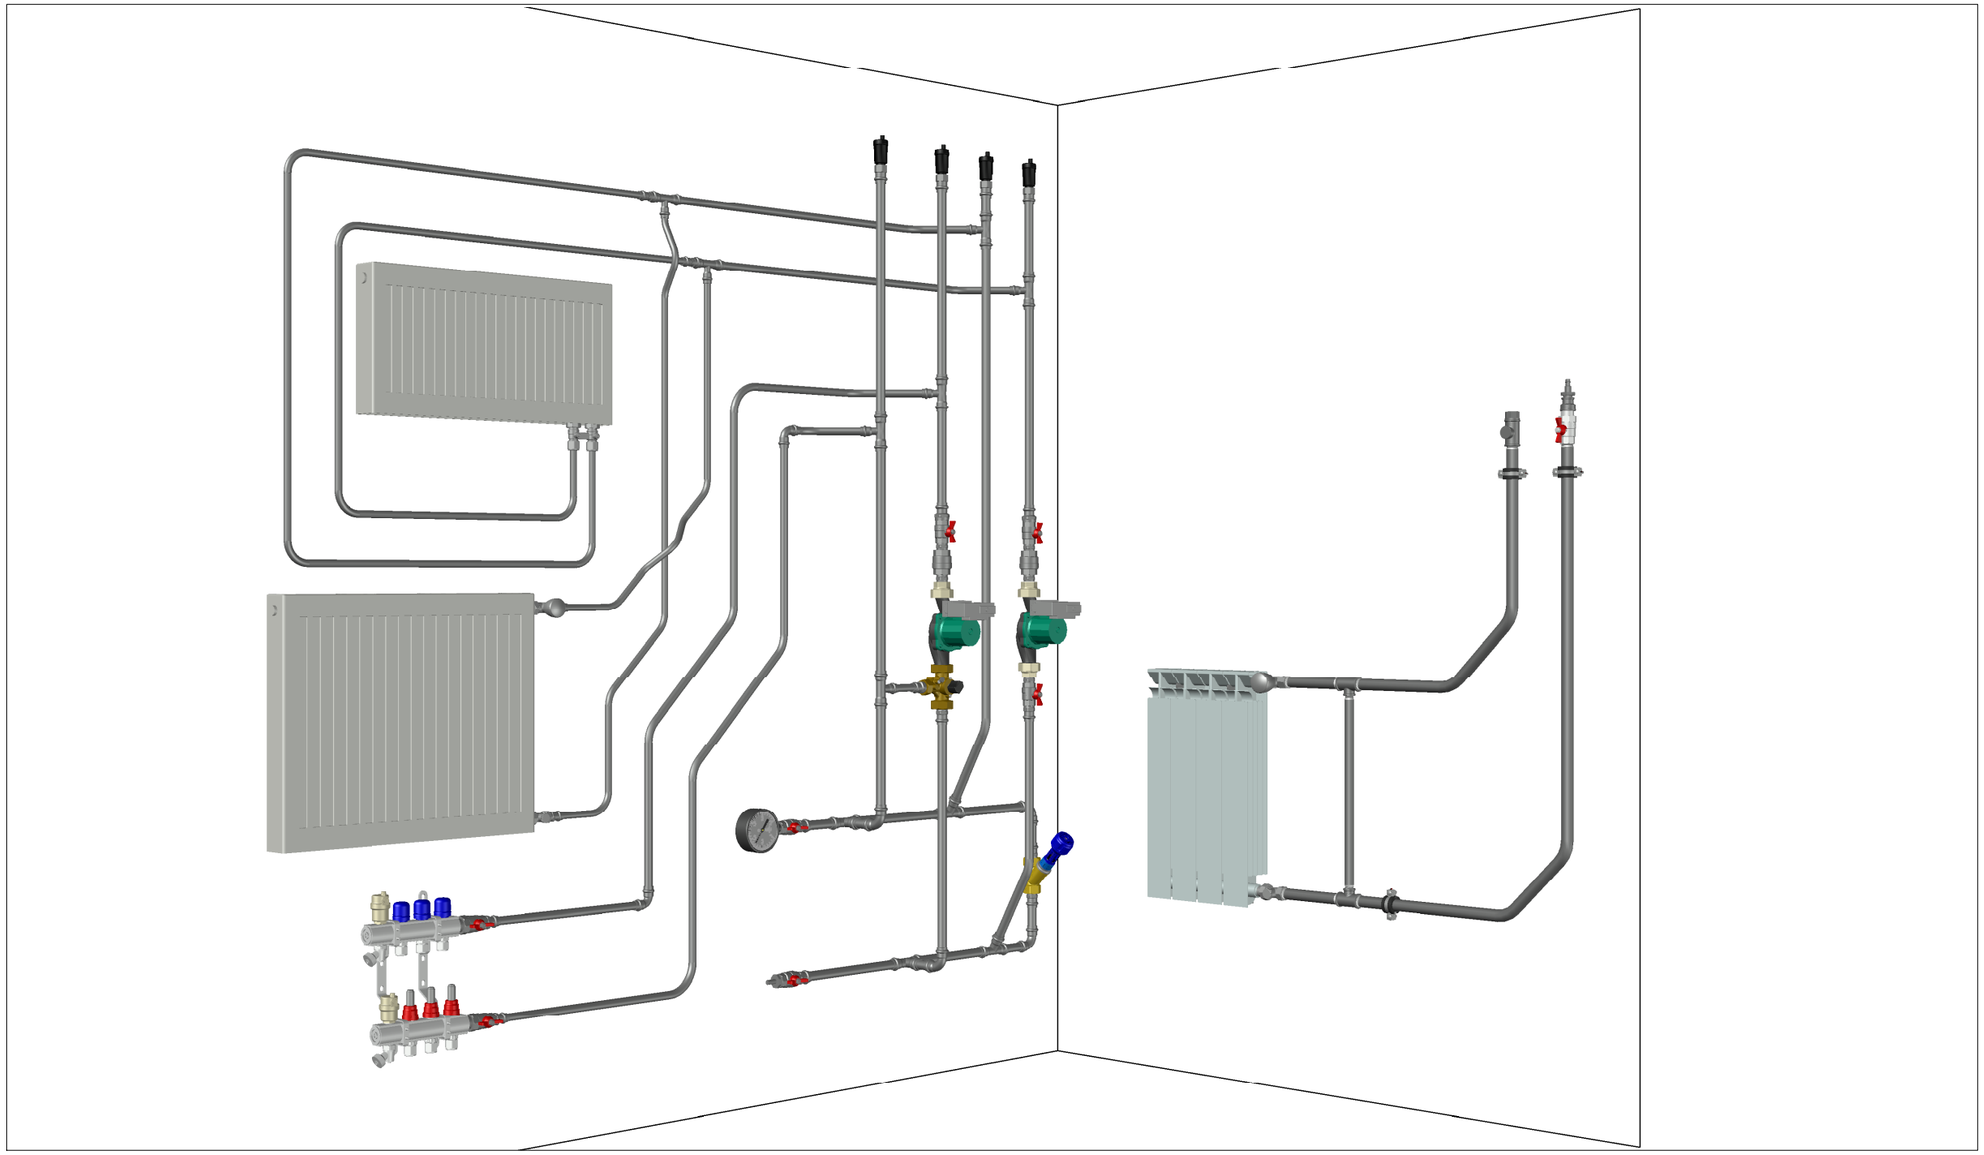

					Финал чемпионата по профессиональному мастерству			
					ПРОФЕССИОНАЛЫ 2026			
Изм.	Лист	Ndокум.	Подпись	Дата				
Гл.эксперт		Леобакин А.П.			Сантехника и отопление	Стадия	Лист	Листов
Менеджер компетенции		Леобакин А.П.						
Утвердил					Конкурсное задание Модули В и Г			