



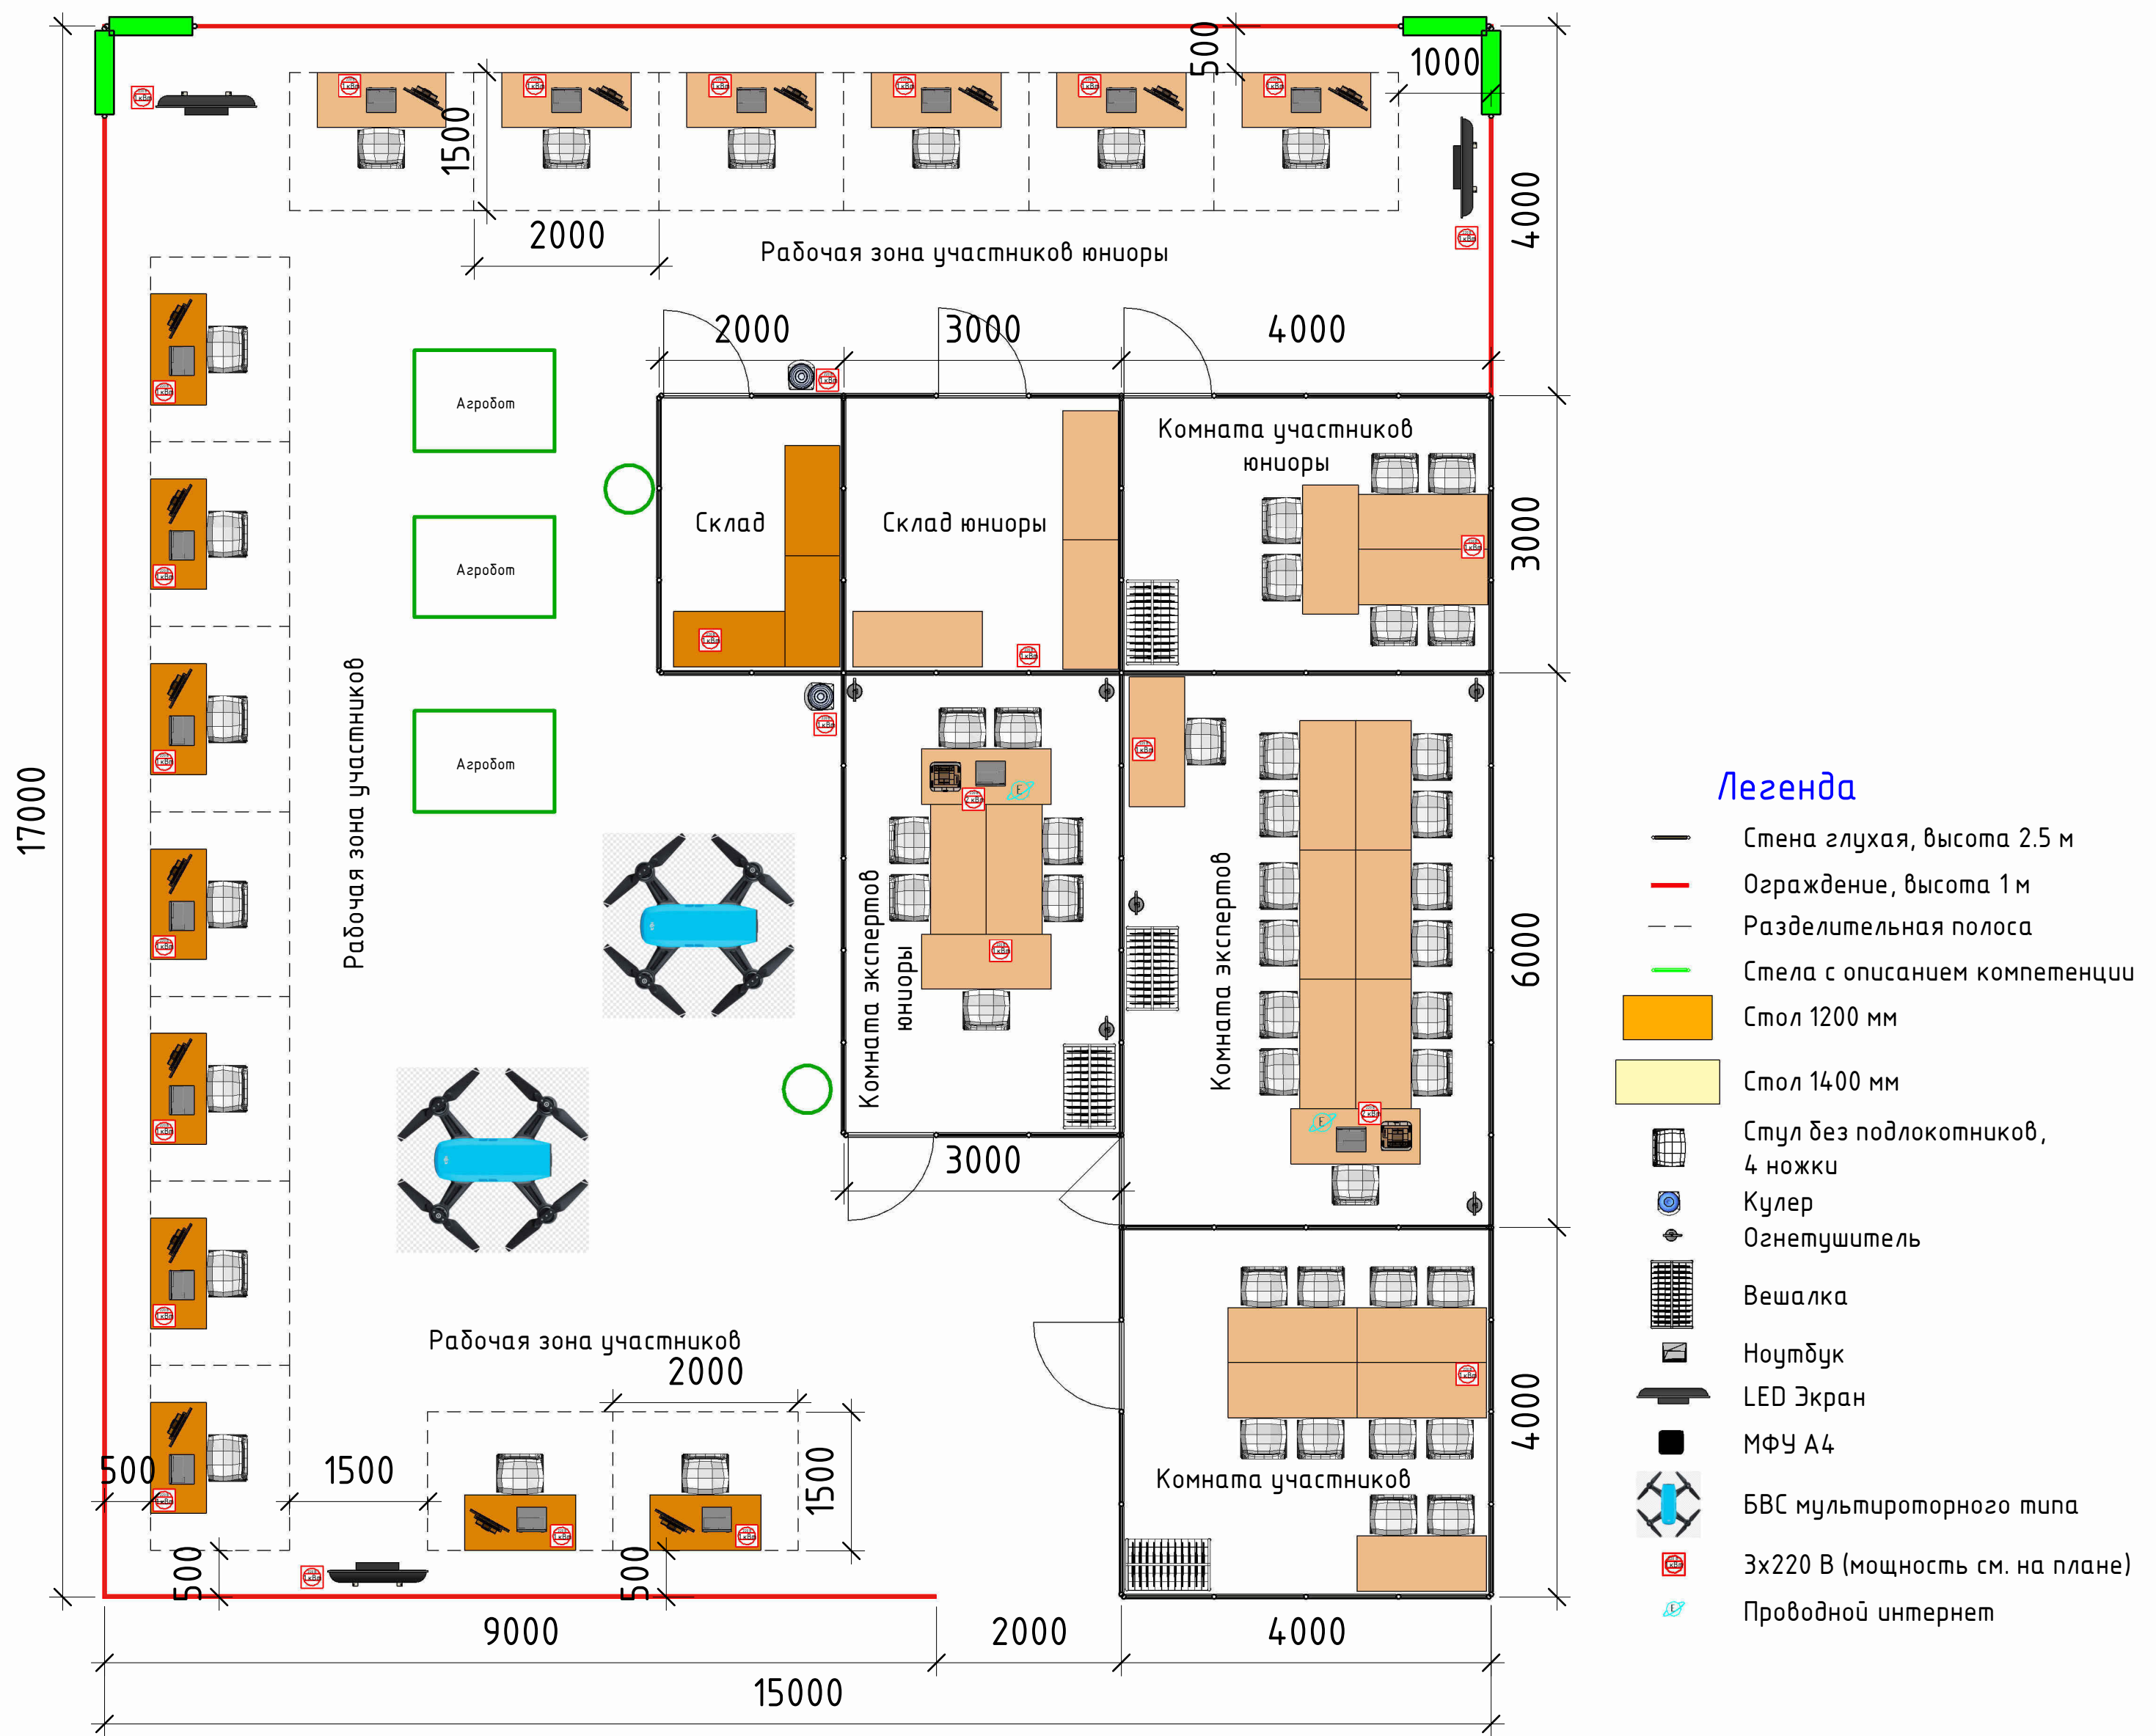

Легенда

- Стена глухая, высота 2.5 м
- Ограждение, высота 1 м
- - - Разделительная полоса
- Стела с описанием компетенции
- Стол 1200 мм
- Стол 1400 мм
- 🪑 Стул без подлокотников, 4 ножки
- 🌀 Кулер
- 🔥 Огнетушитель
- 🧺 Вешалка
- 💻 Ноутбук
- 🖥️ LED Экран
- 🖨️ МФУ А4
- 🚁 БВС мультироторного типа
- 🔌 3x220 В (мощность см. на плане)
- 🌐 Проводной интернет

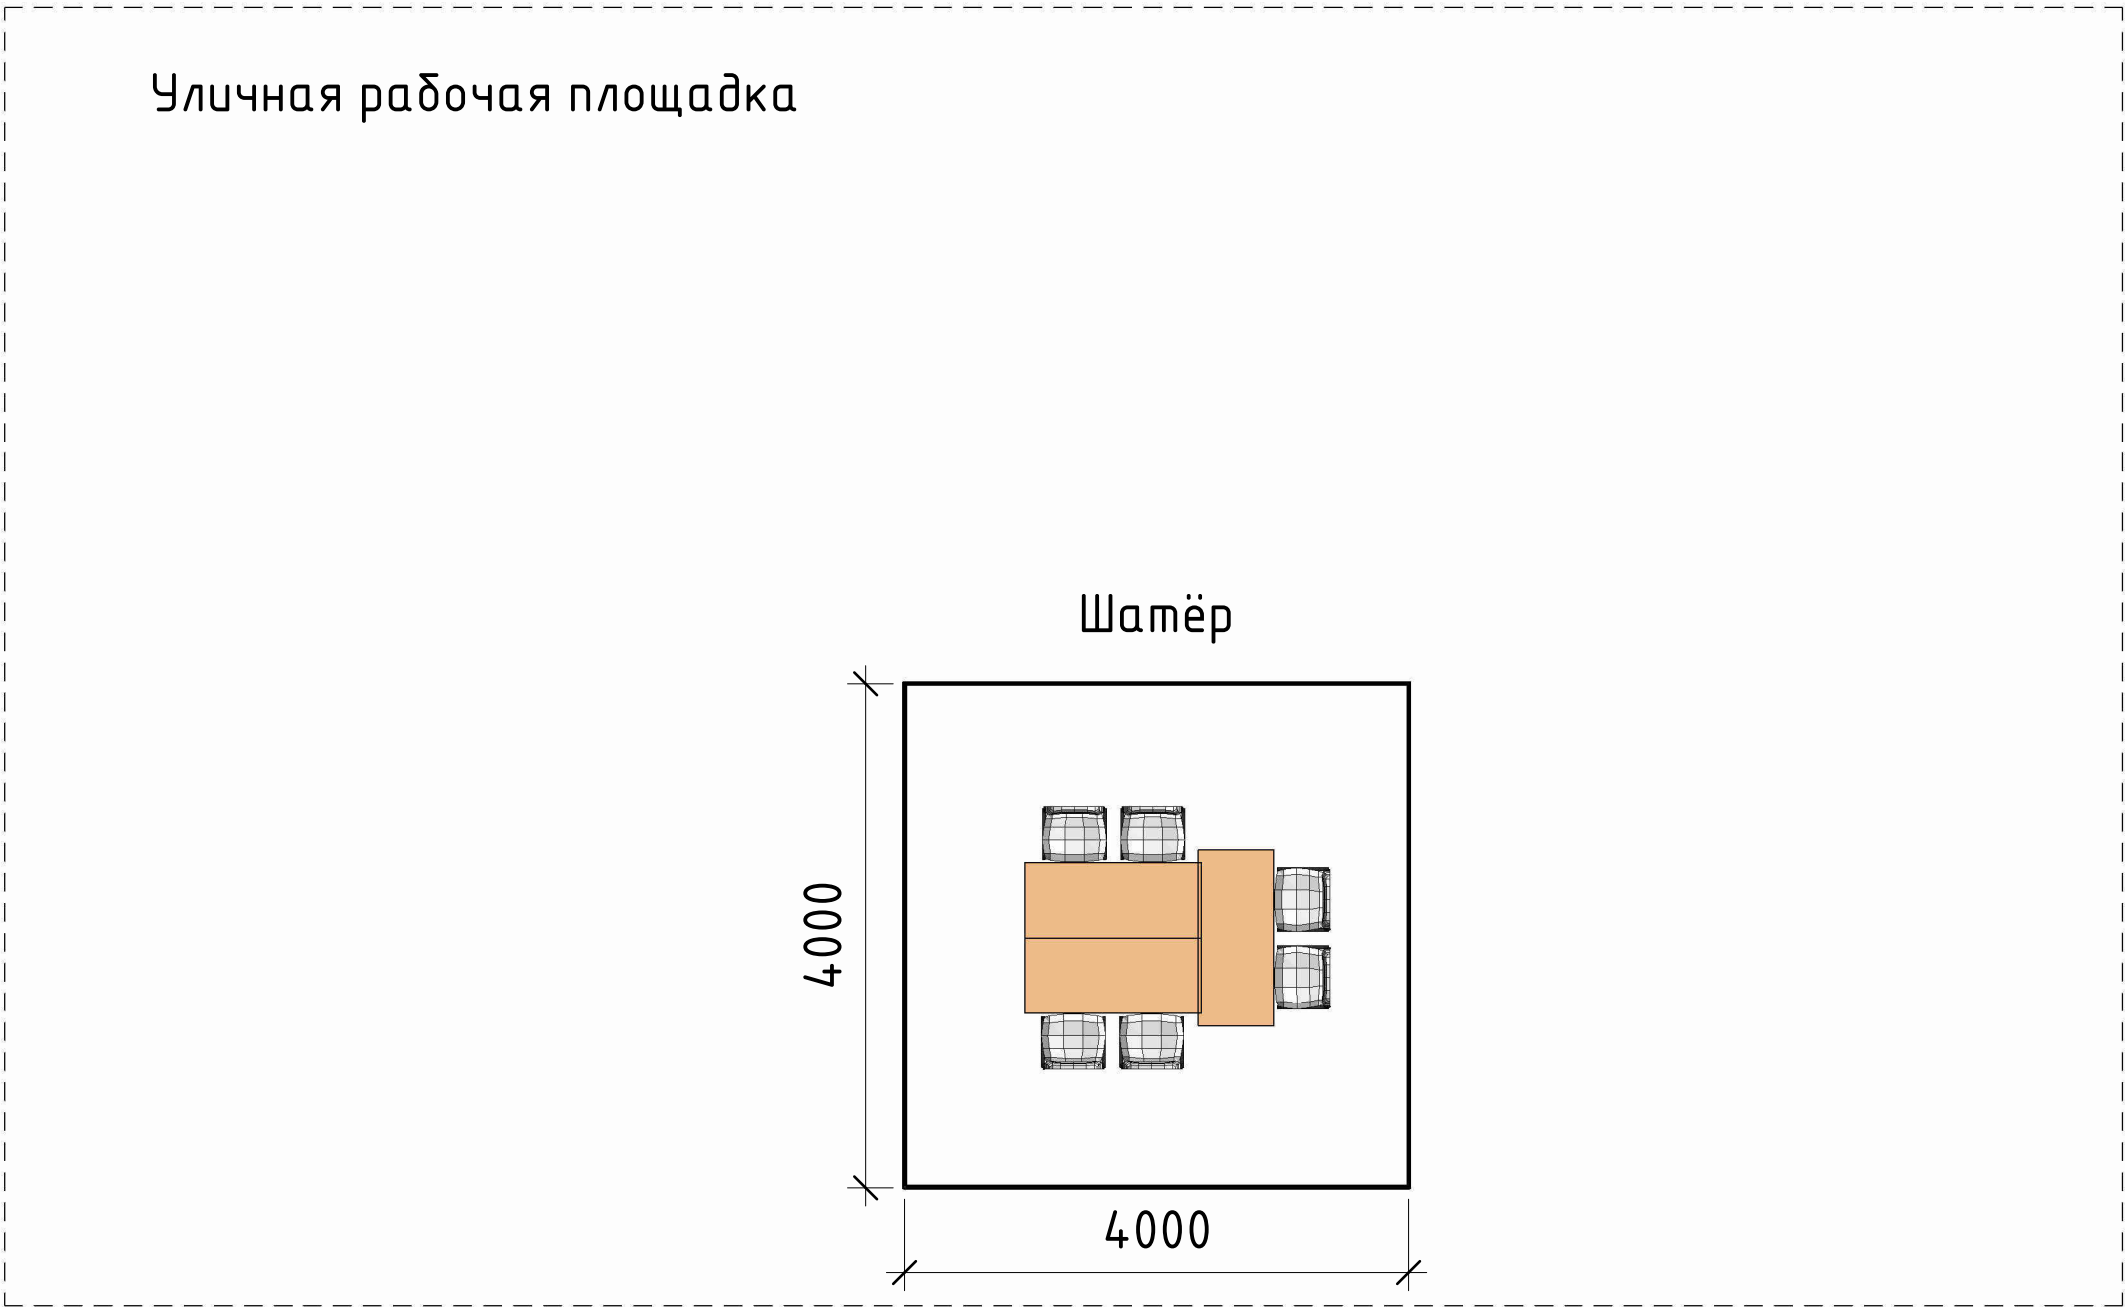

Необходима дополнительно установка шатра 4х4 м на улице



