



Модуль Б


Вид справа

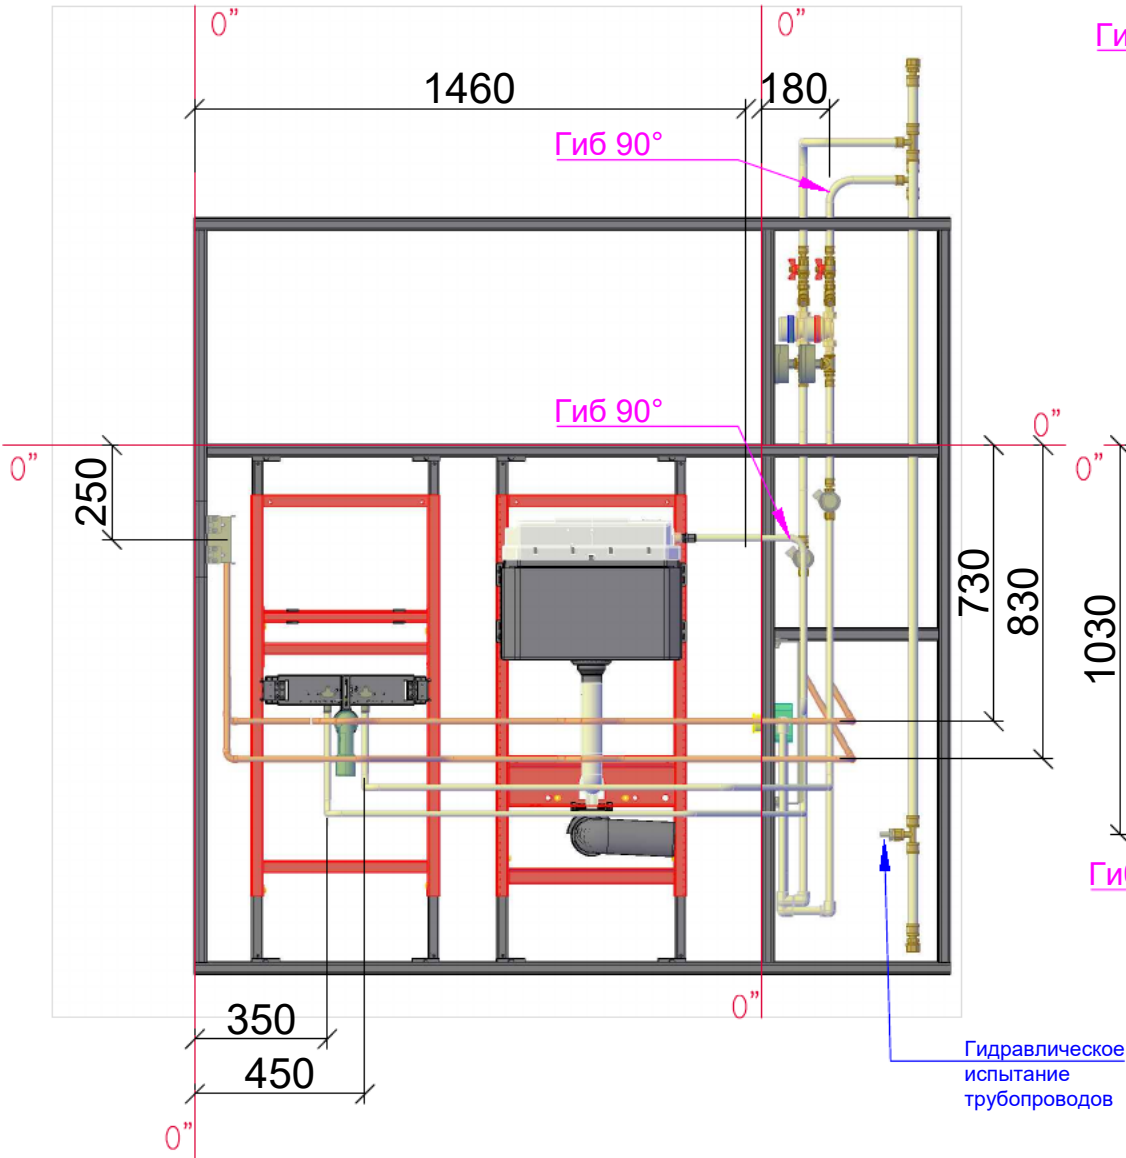


Вид спереди

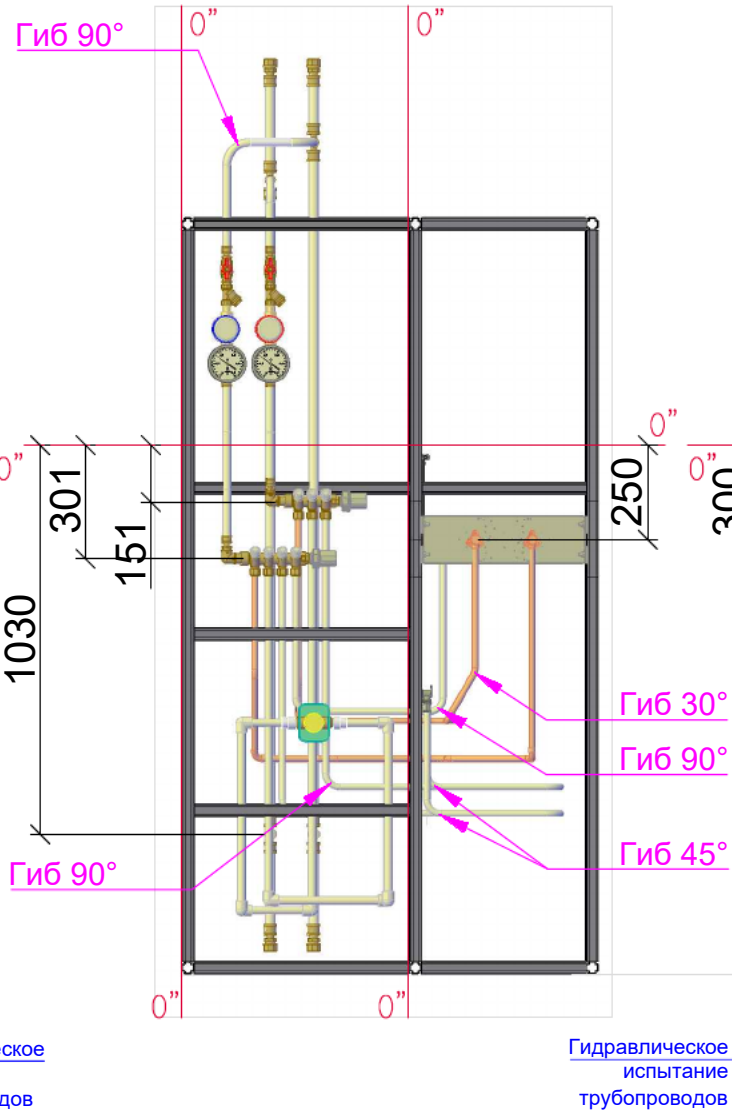

Вид слева

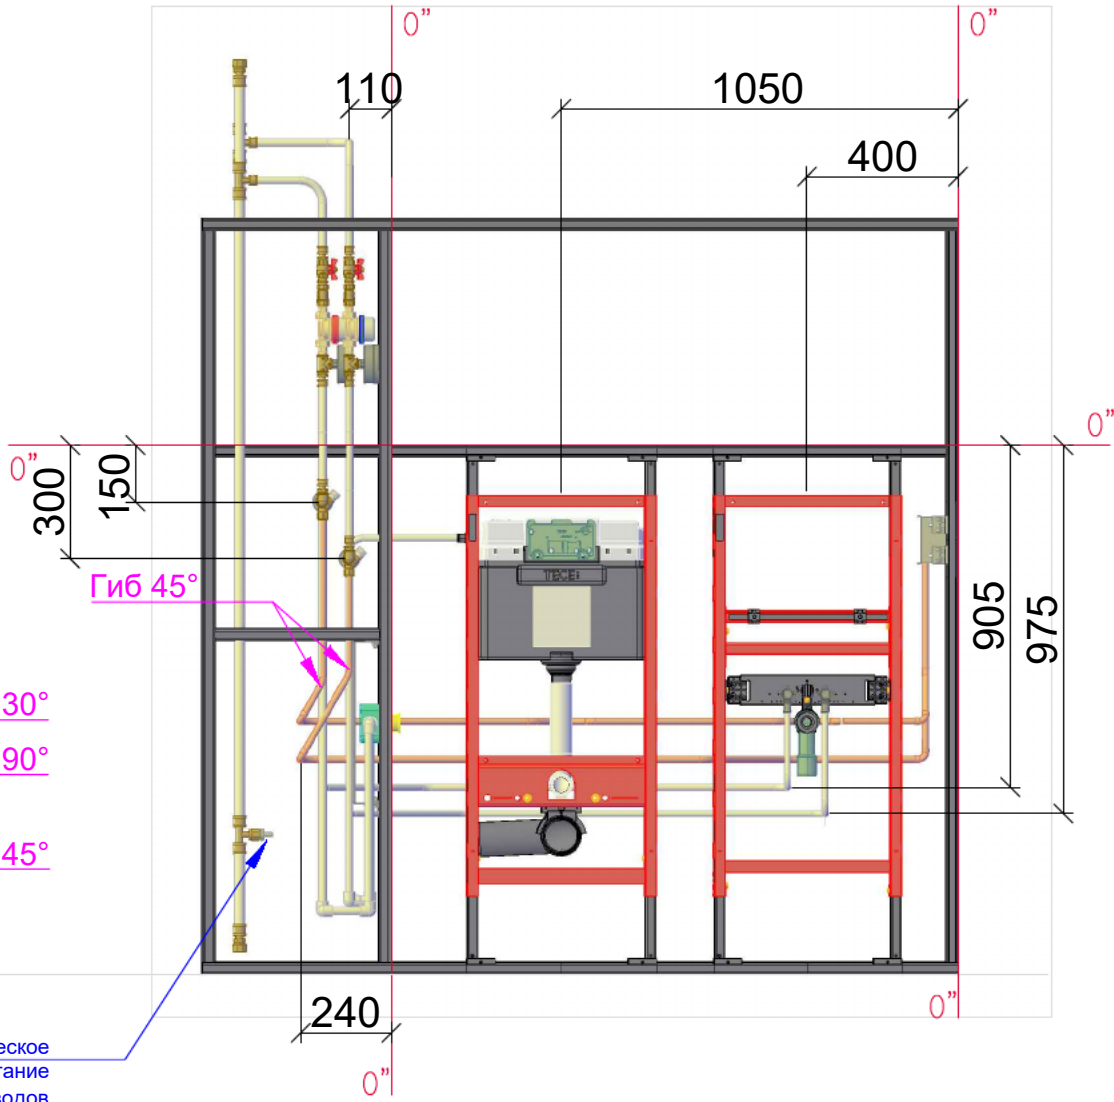

Вид сверху

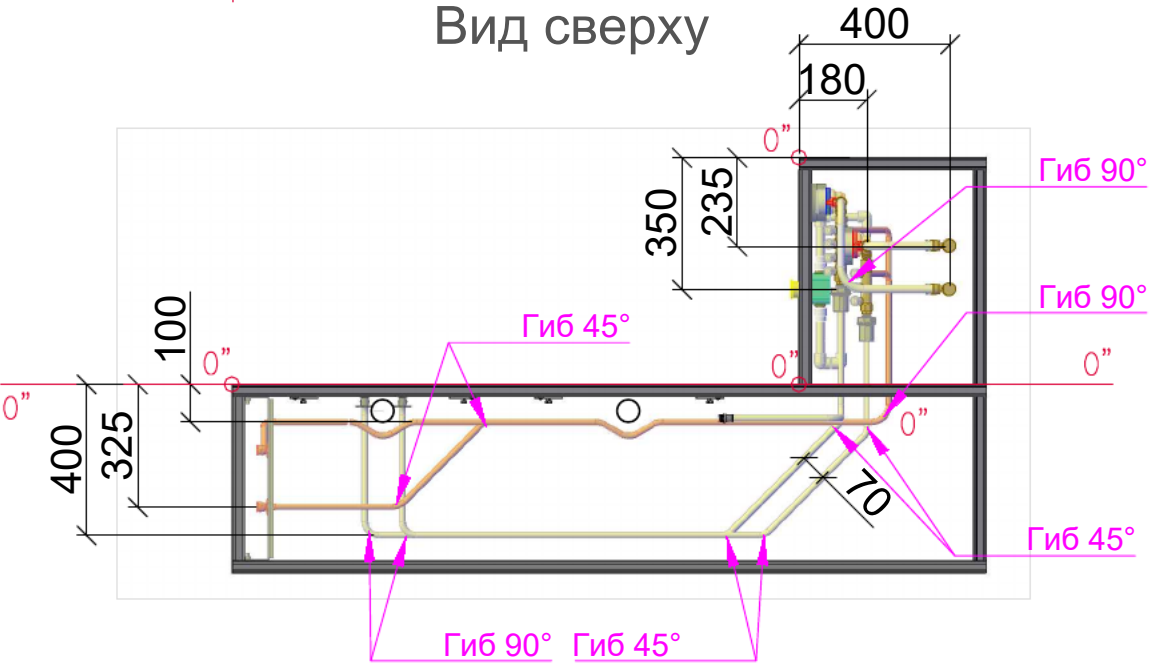

					Финал чемпионата по профессиональному мастерству			
					ПРОФЕССИОНАЛЫ 2024			
Изм.	Лист	Ндокум.	Подпись	Дата	Компетенция Сантехника и отопление	Стадия	Лист	Листов
Гл.эксперт							3	3
Менеджер компетенции		Дюков К.В.			Конкурсное задание Модуль Б			
Утвердил								