



Модули Г, Д


Вид справа

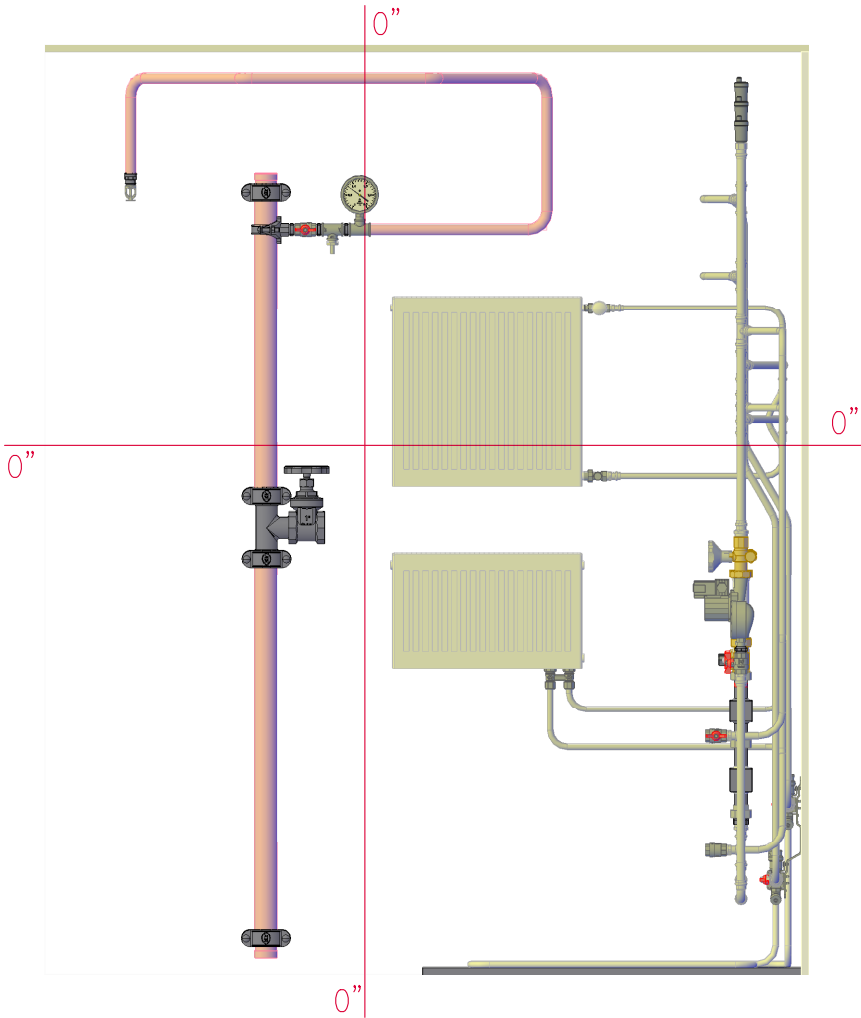

Вид спереди

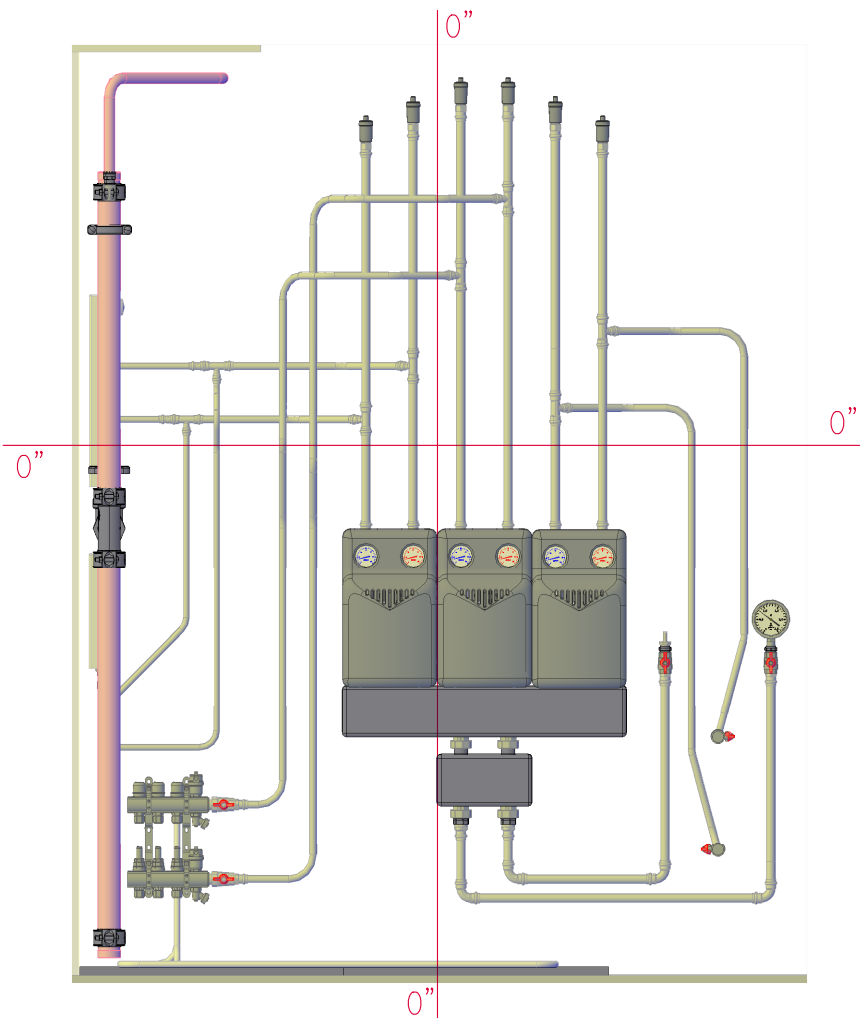

Вид сверху

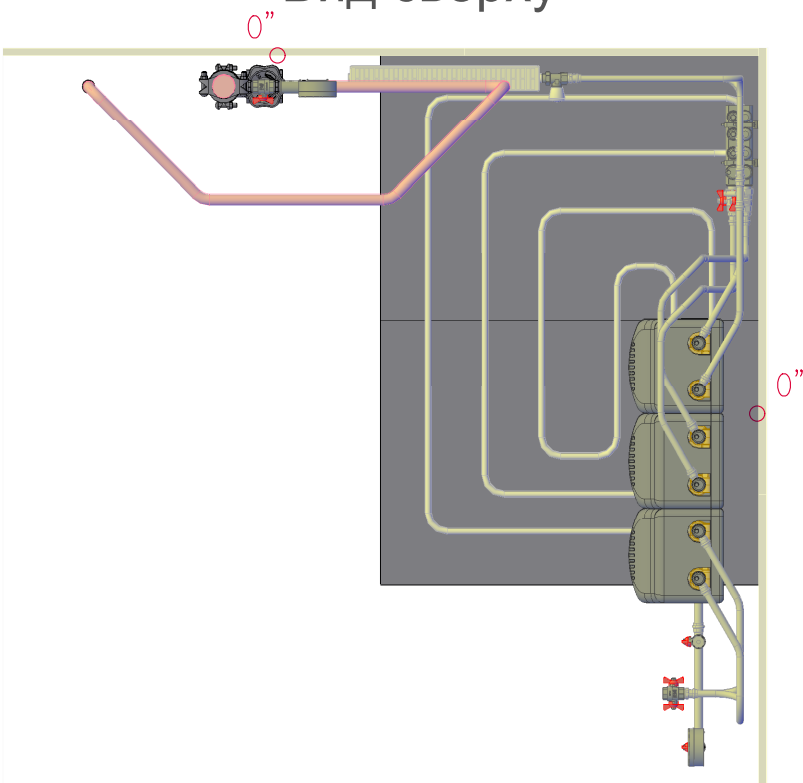

					Финал Чемпионата по профессиональному мастерству			
					ПРОФЕССИОНАЛЫ 2024			
Изм.	Лист	Ндокум.	Подпись	Дата				
Гл.эксперт		Дюков К.В.			Компетенция Сантехника и отопление	Стадия	Лист	Листов
Менеджер компетенции		Дюков К.В.					5	
Утвердил					Конкурсное задание Модули Г, Д			