
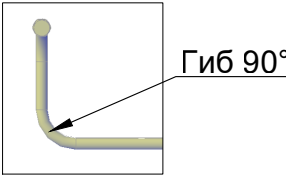


Модуль Г

Узел А

Вид справа

Вид спереди

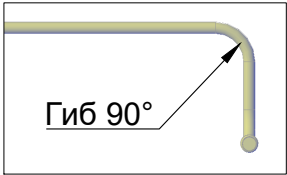



Гиб 90°

Гиб 90°

Узел Б

Вид справа

Вид спереди

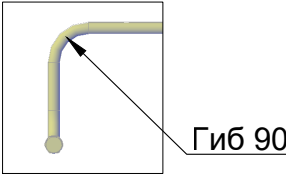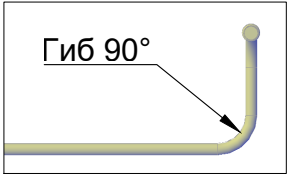

Гиб 90°

Гиб 90°



Узел В

Вид справа

Узел Г

Вид справа

40

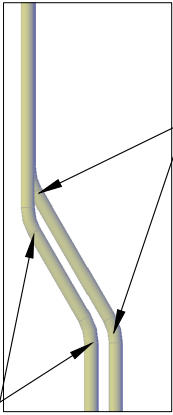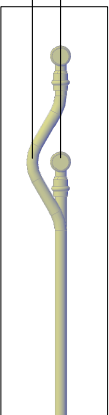


Гиб 30°

Гиб 30°

Узел Д

Вид сверху

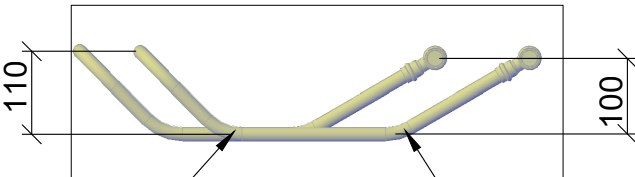


Гиб 45°

Гиб 30°


Узел Е

Вид сверху

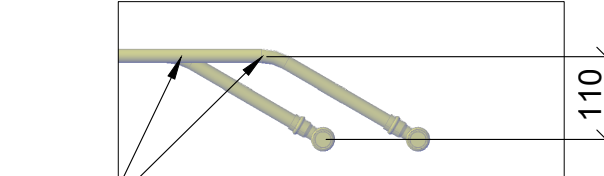

Гиб 30°

Вид справа

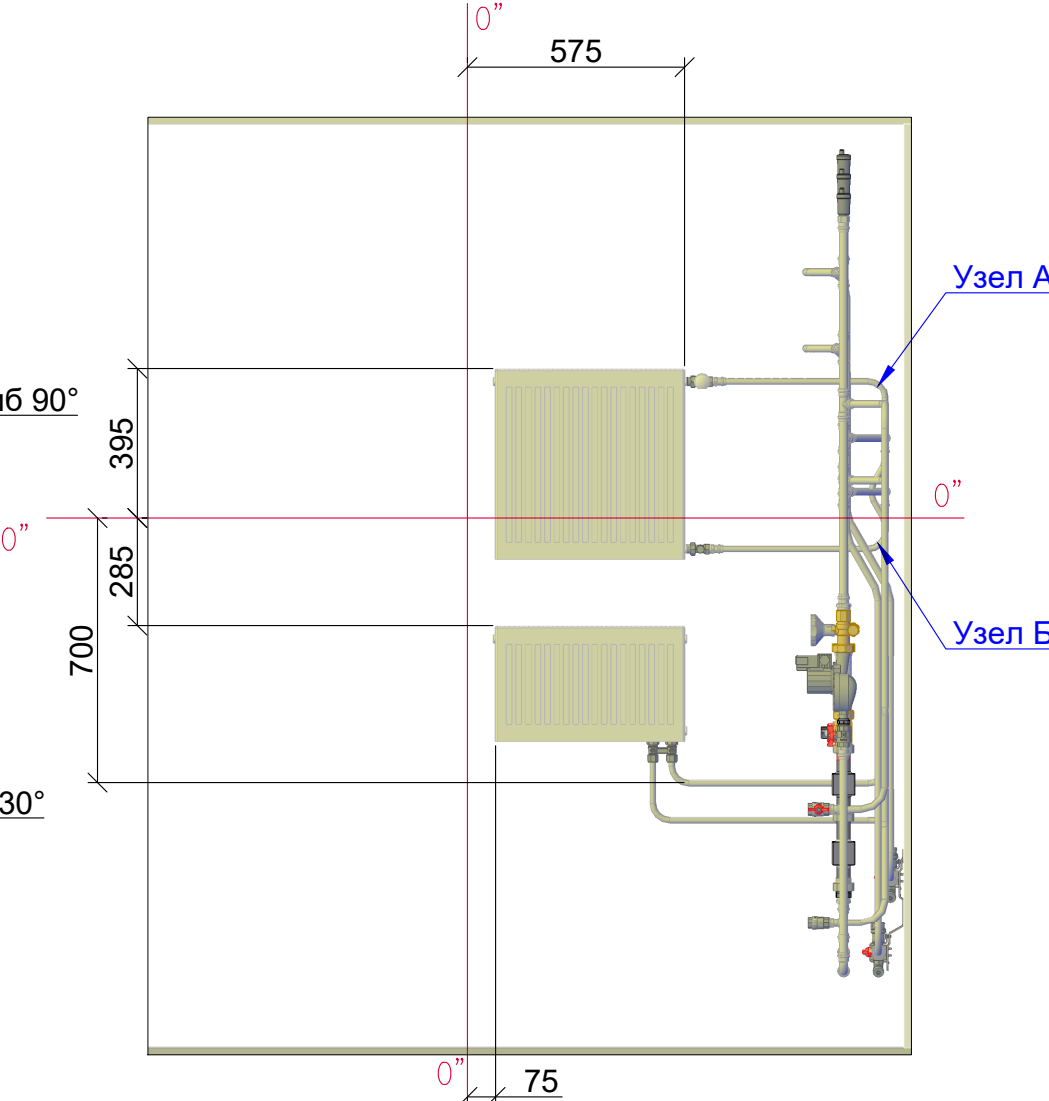


Узел А

Узел Б

Узел Ж

Вид справа

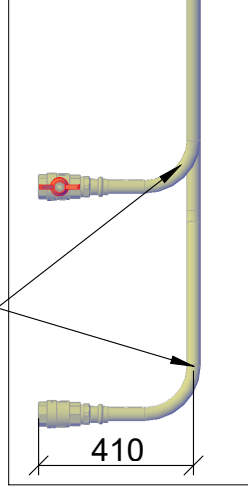


Гиб 90°

410


Узел З

Вид сверху

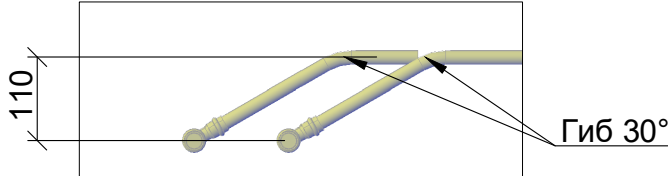

Гиб 30°

Вид спереди

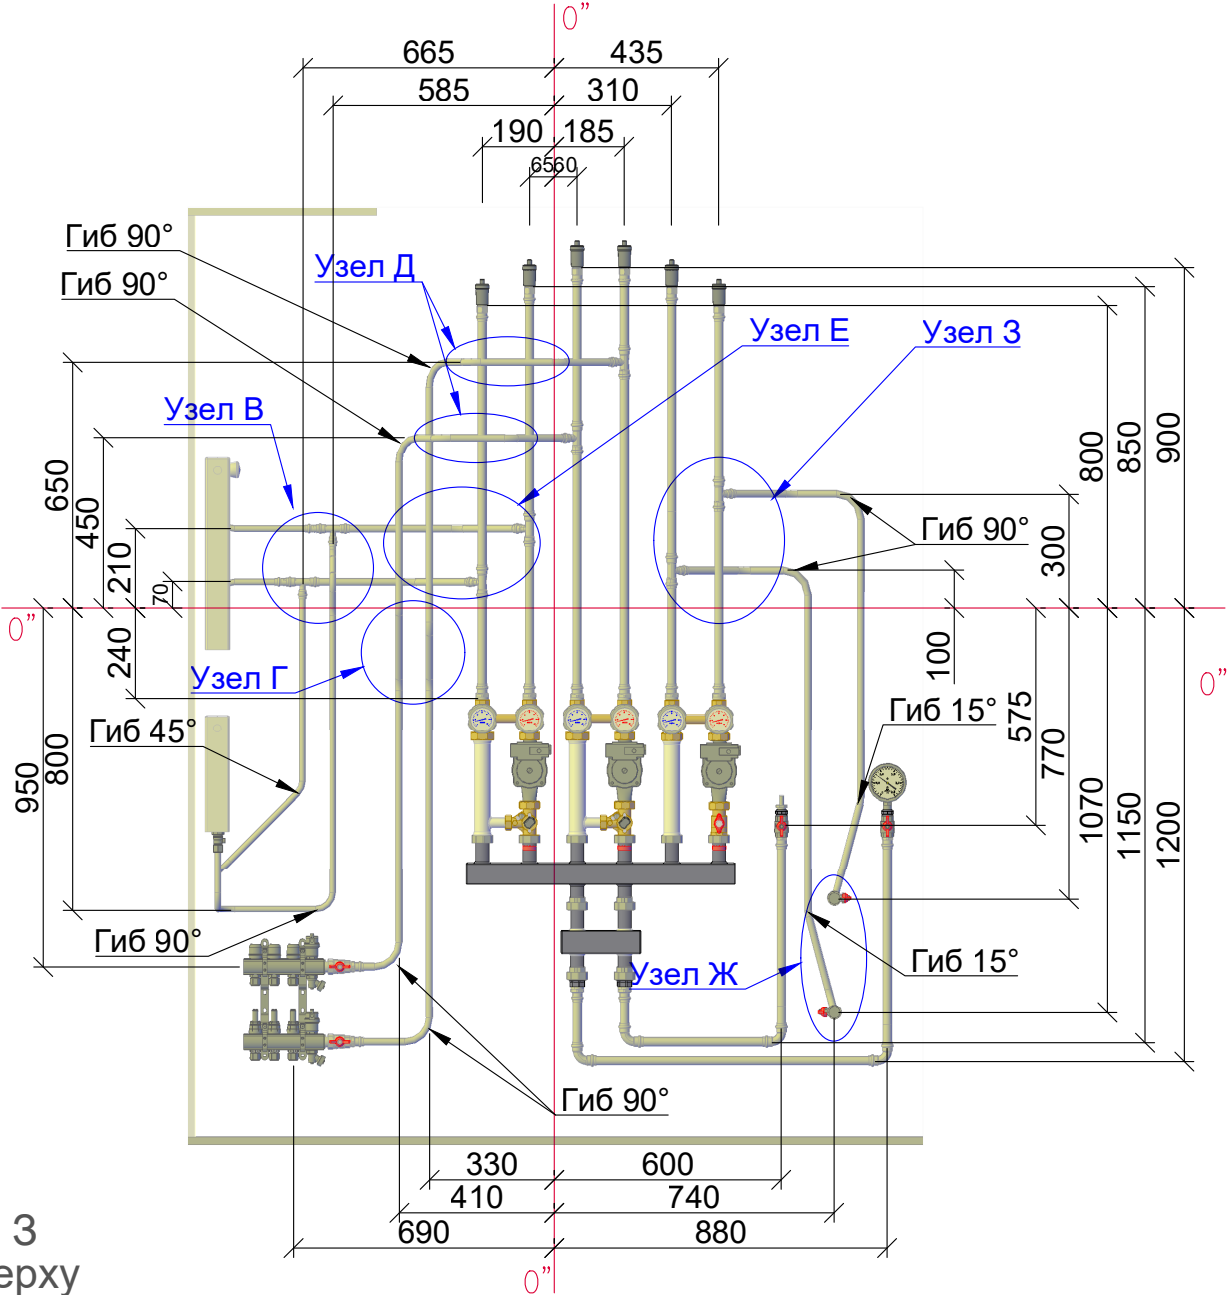

Узел Д

Узел В

Узел Г

Узел Е

Узел З

Узел Ж

					Финал Чемпионата по профессиональному мастерству			
					ПРОФЕССИОНАЛЫ 2024			
Изм.	Лист	Ндокум.	Подпись	Дата	Компетенция Сантехника и отопление	Стадия	Лист	Листов
Гл.эксперт		Дюков К.В.					6	
Менеджер компетенции		Дюков К.В.			Конкурсное задание Модуль Г			
Утвердил								