


Модуль Г. "Теплый пол"

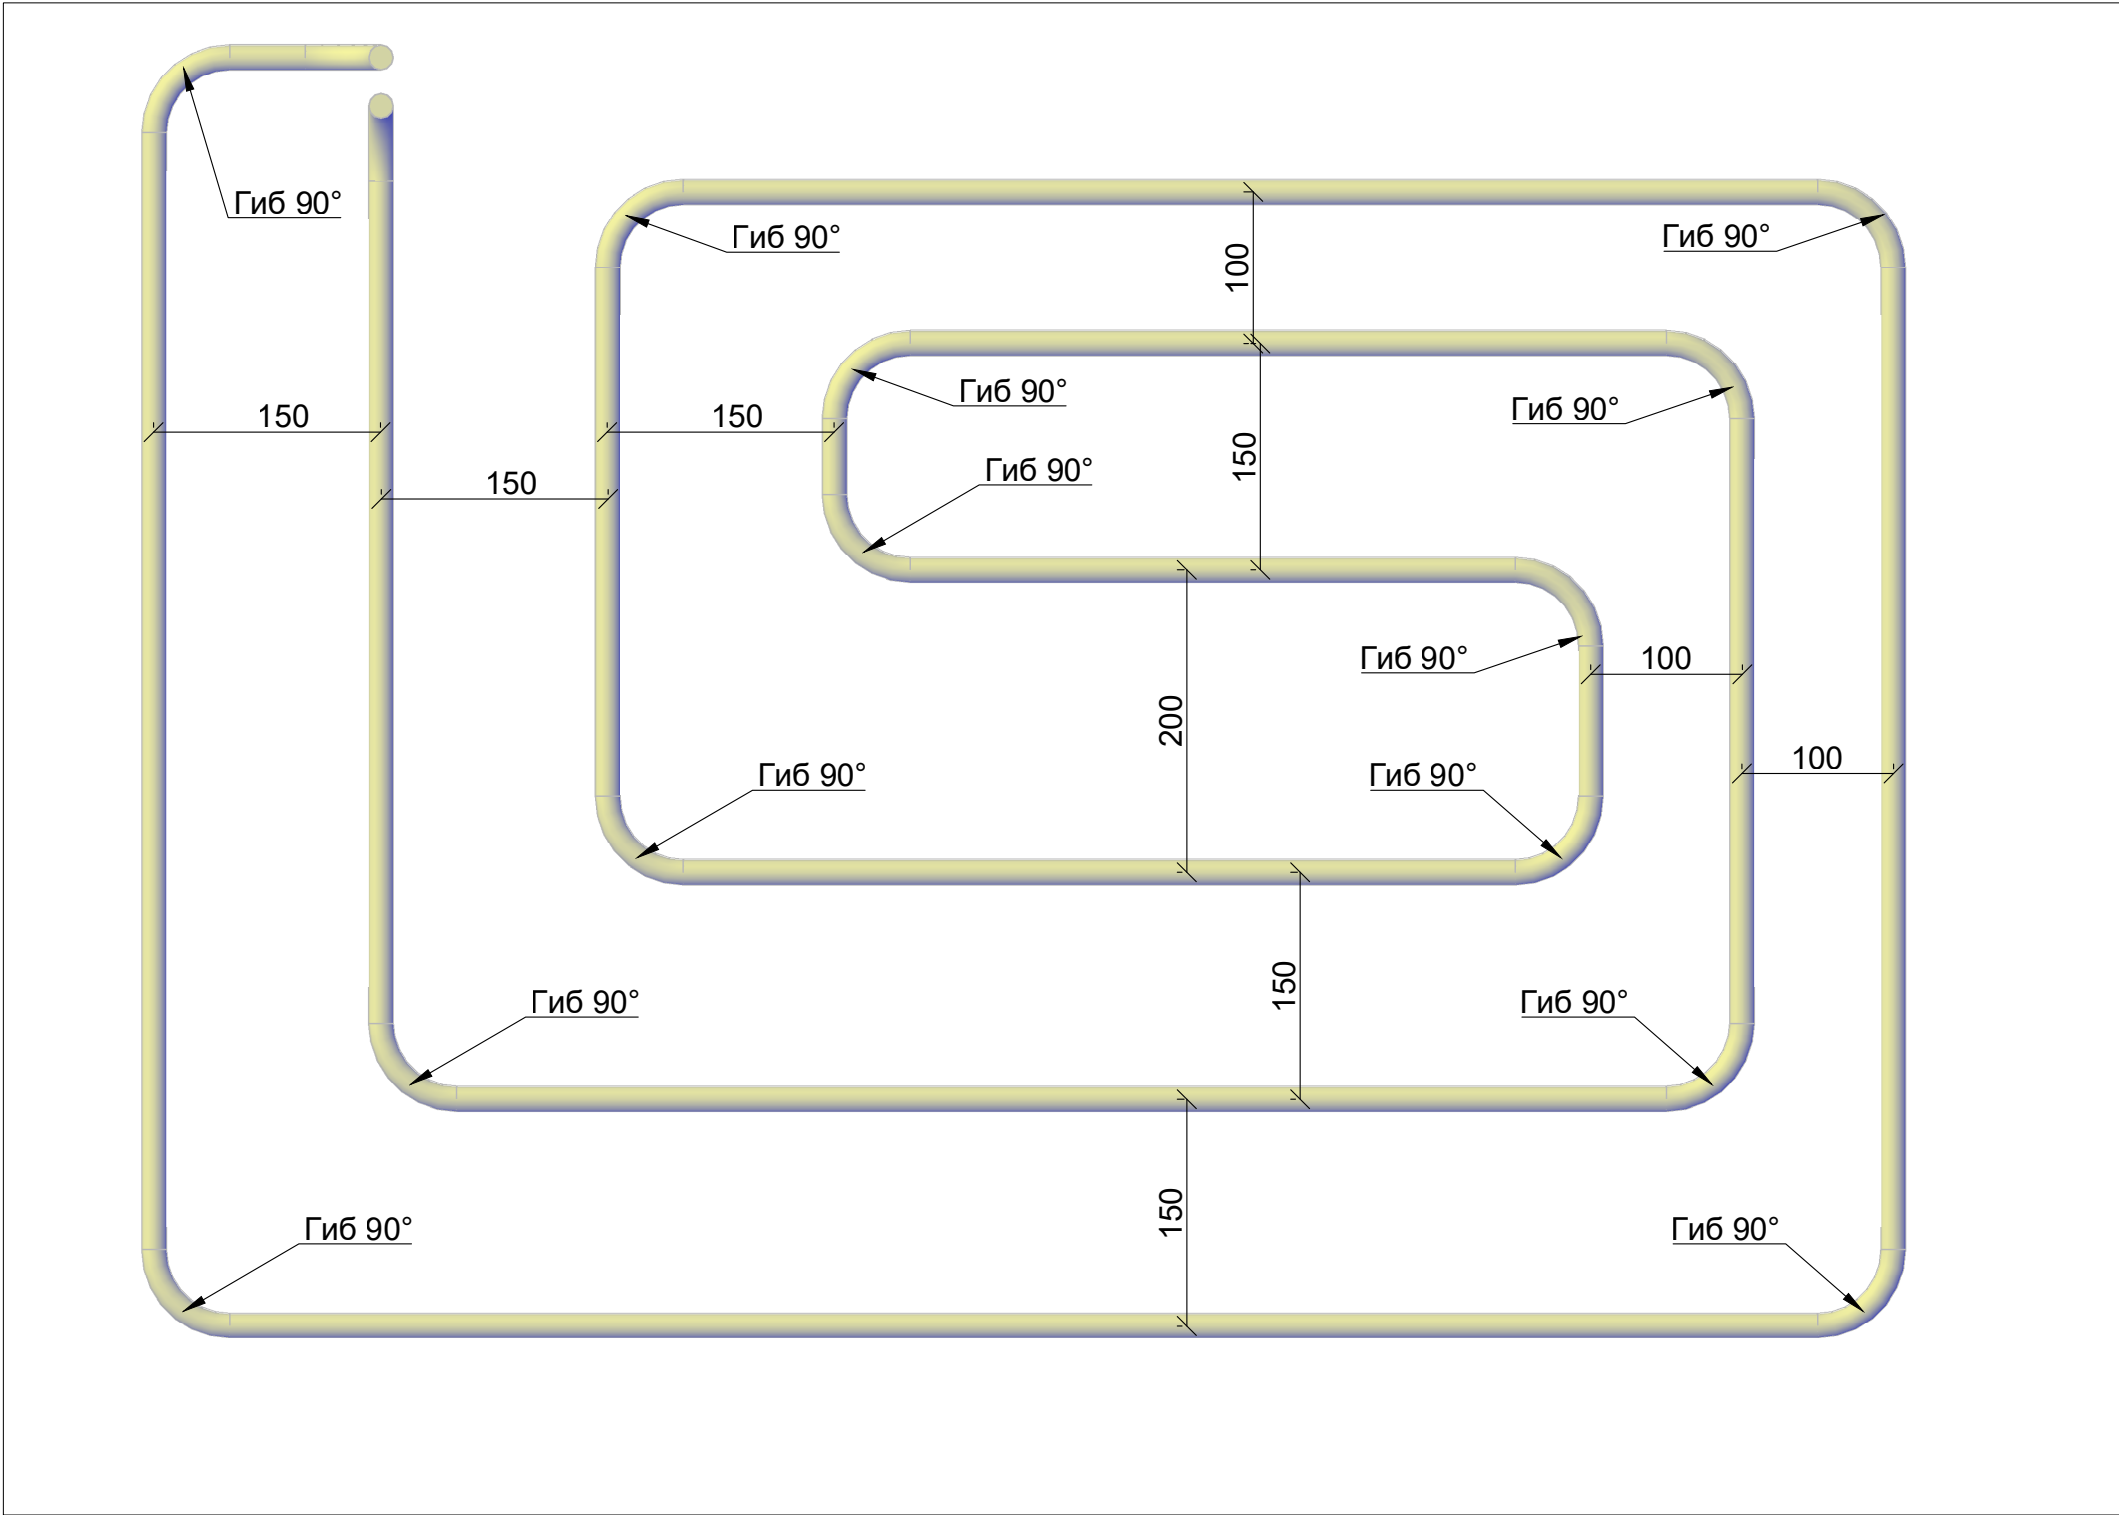

					Финал Чемпионата по профессиональному мастерству			
					ПРОФЕССИОНАЛЫ 2024			
Изм.	Лист	Ндокум.	Подпись	Дата	Компетенция Сантехника и отопление	Стадия	Лист	Листов
Гл.эксперт		Дюков К.В.					7	
Менеджер компетенции		Дюков К.В.			Конкурсное задание Модуль Г. "Теплый пол"			
Утвердил								