




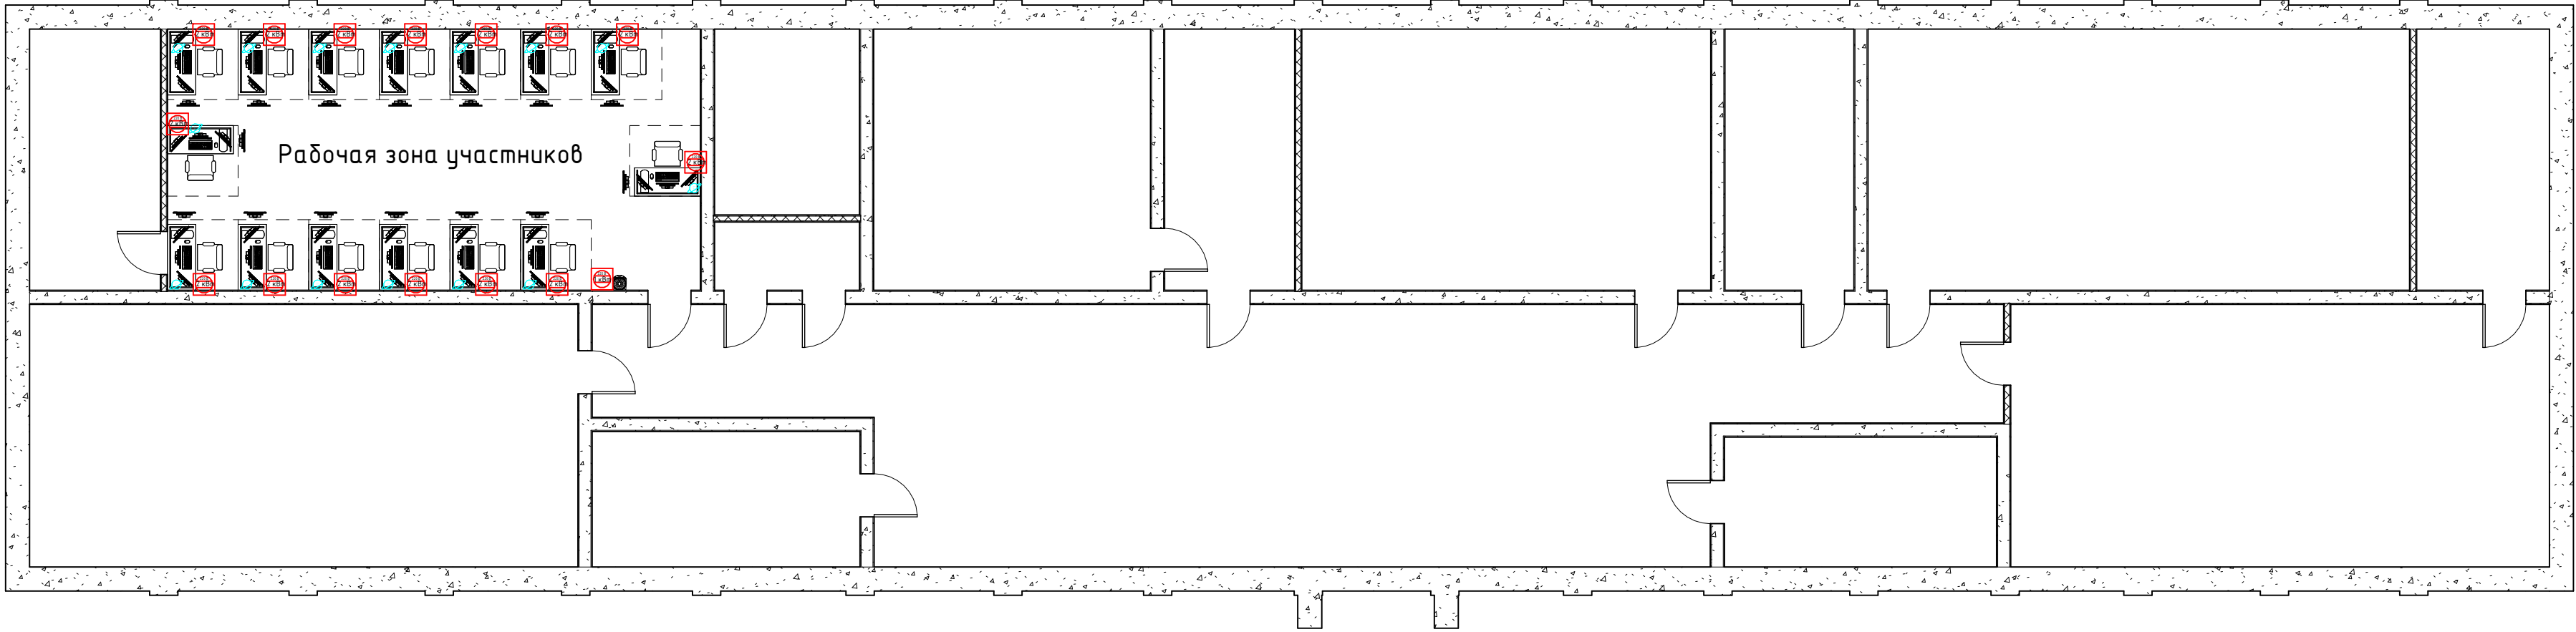

Корпус 1 Этаж 3

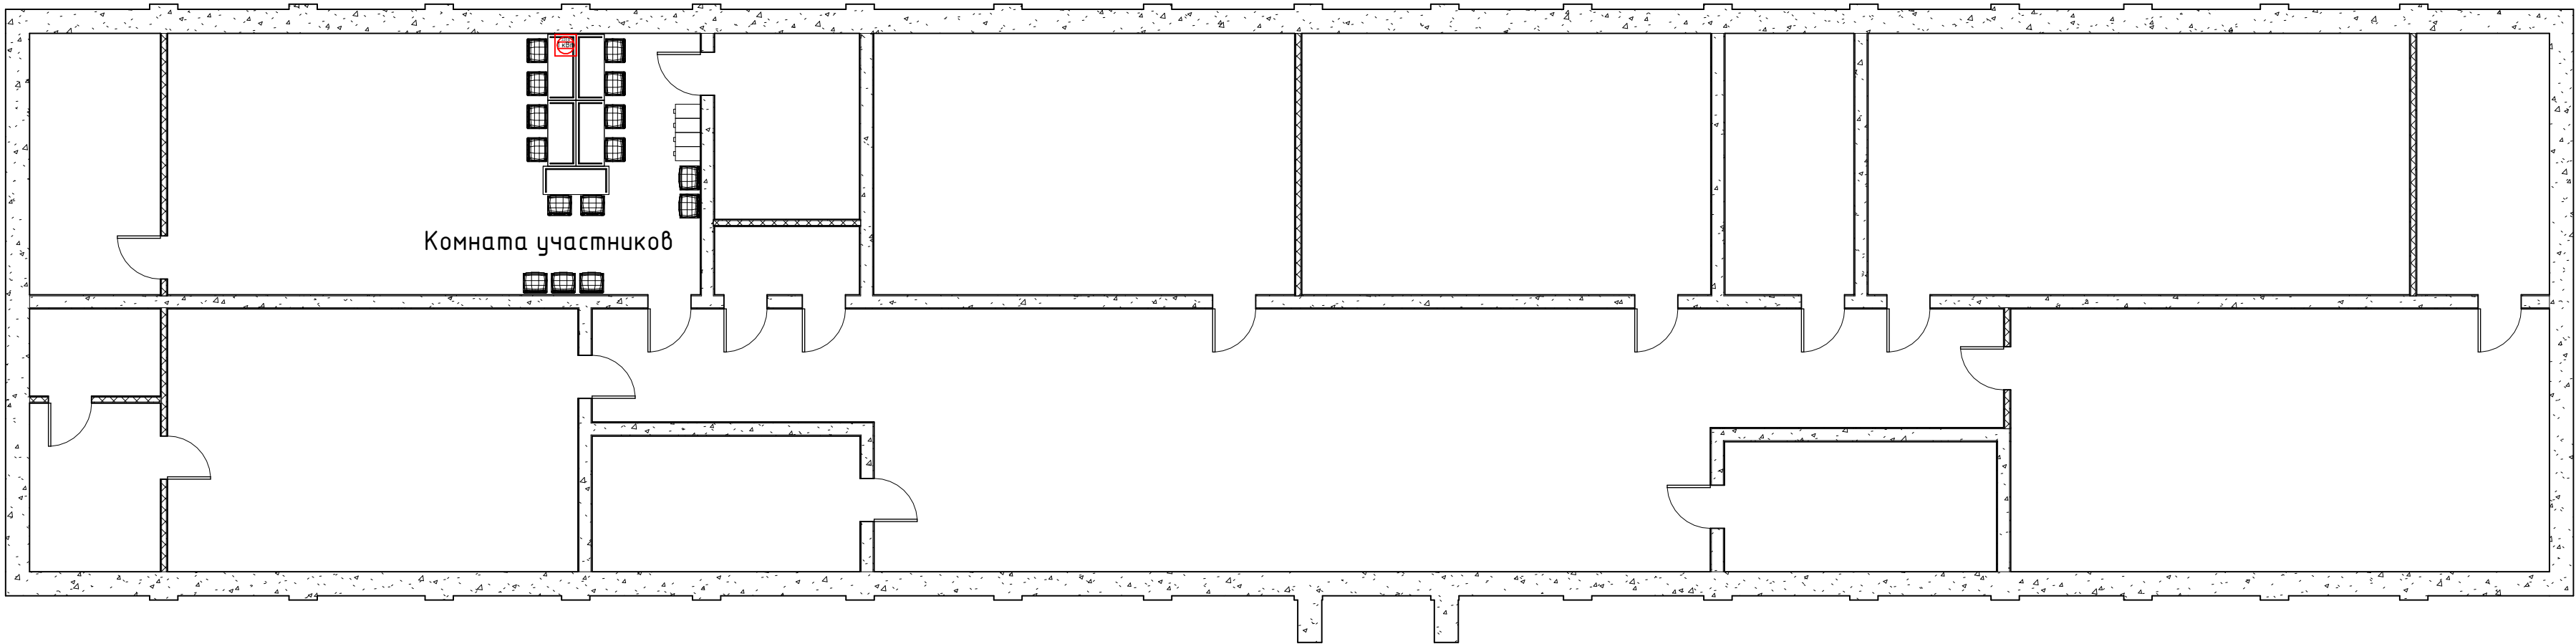

Корпус 1 Этаж 4

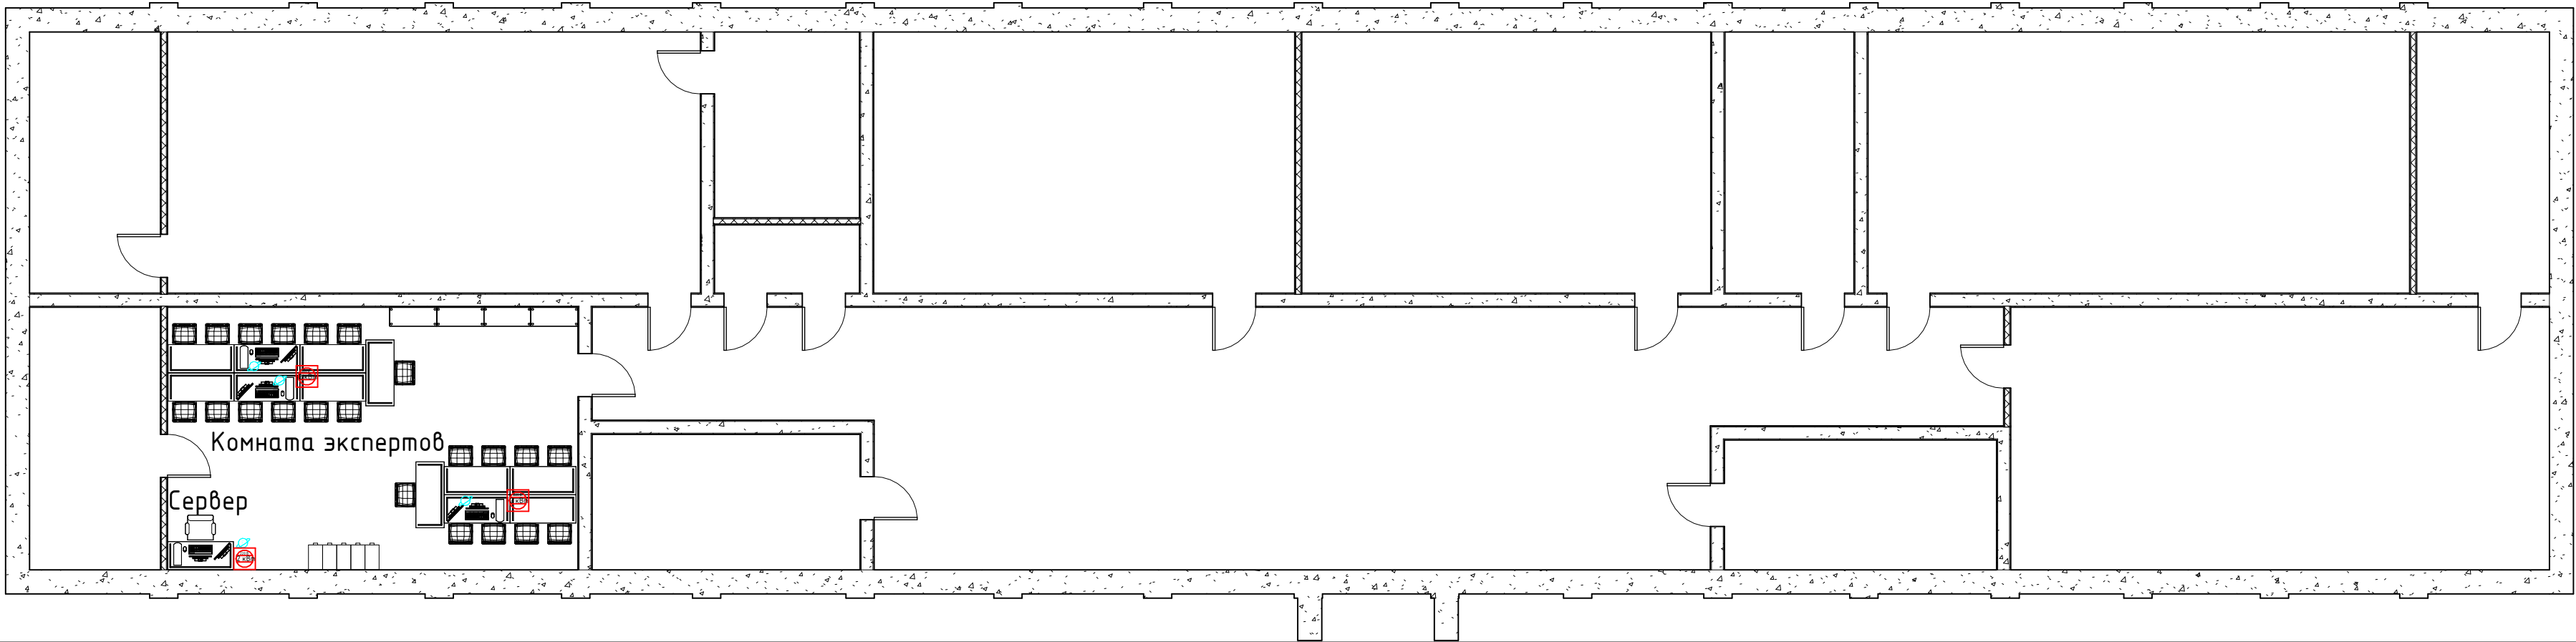

Легенда

- Стена глухая, высота 2.5 м
- Ограждение, высота 1 м
- Разделительная полоса
- Стела с описанием компетенции
- Стеллаж, 1000x400 мм
- Стол 1400 мм
- Стул со спинкой, 4 ножки
- Стул со спинкой, на колесиках, с подлокотниками
- Шкаф с замком (4 ячейки)
- Кулер
- Огнетушитель
- Проектор и экран
- ПК
- МФУ А4
- Динамик
- 3x220 В (мощность см. на плане)
- Проводной интернет

