



**ВСЕРОССИЙСКОЕ
ЧЕМПИОНАТНОЕ
ДВИЖЕНИЕ
ПО ПРОФЕССИОНАЛЬНОМУ
МАСТЕРСТВУ**

ПЛАН ЗАСТРОЙКИ

по компетенции «Промышленная автоматика»

Итогового (межрегионального) этапа Чемпионата по профессиональному мастерству «Профессионалы»

Ханты-Мансийский автономный округ - Югра
(регион проведения)

Перв. примен.

Справ. №

Подп. и дата

Инв. № дубл.

Взам. инв. №

Подп. и дата

Инв. № подл.

					Промышленная автоматика		
					<i>Лит.</i>	<i>Масса</i>	<i>Масштаб</i>
<i>Изм.</i>	<i>Лист</i>	<i>№ Докум.</i>	<i>Подп.</i>	<i>Дата</i>	<i>План застройки площадки</i>		
<i>Разраб.</i>	Соловьев И. П.						
<i>Пров.</i>							
<i>Т.контр.</i>							
<i>Н.контр.</i>					<i>Лист</i>	<i>1</i>	<i>Листов</i>
<i>Утв.</i>							<i>4</i>
					АУ "Сургутский политехнический колледж"		

Перв. примен.

Справ. №


Подп. и дата

Инв. № дубл.

Взам. инв. №

Подп. и дата

Инв. № подл.

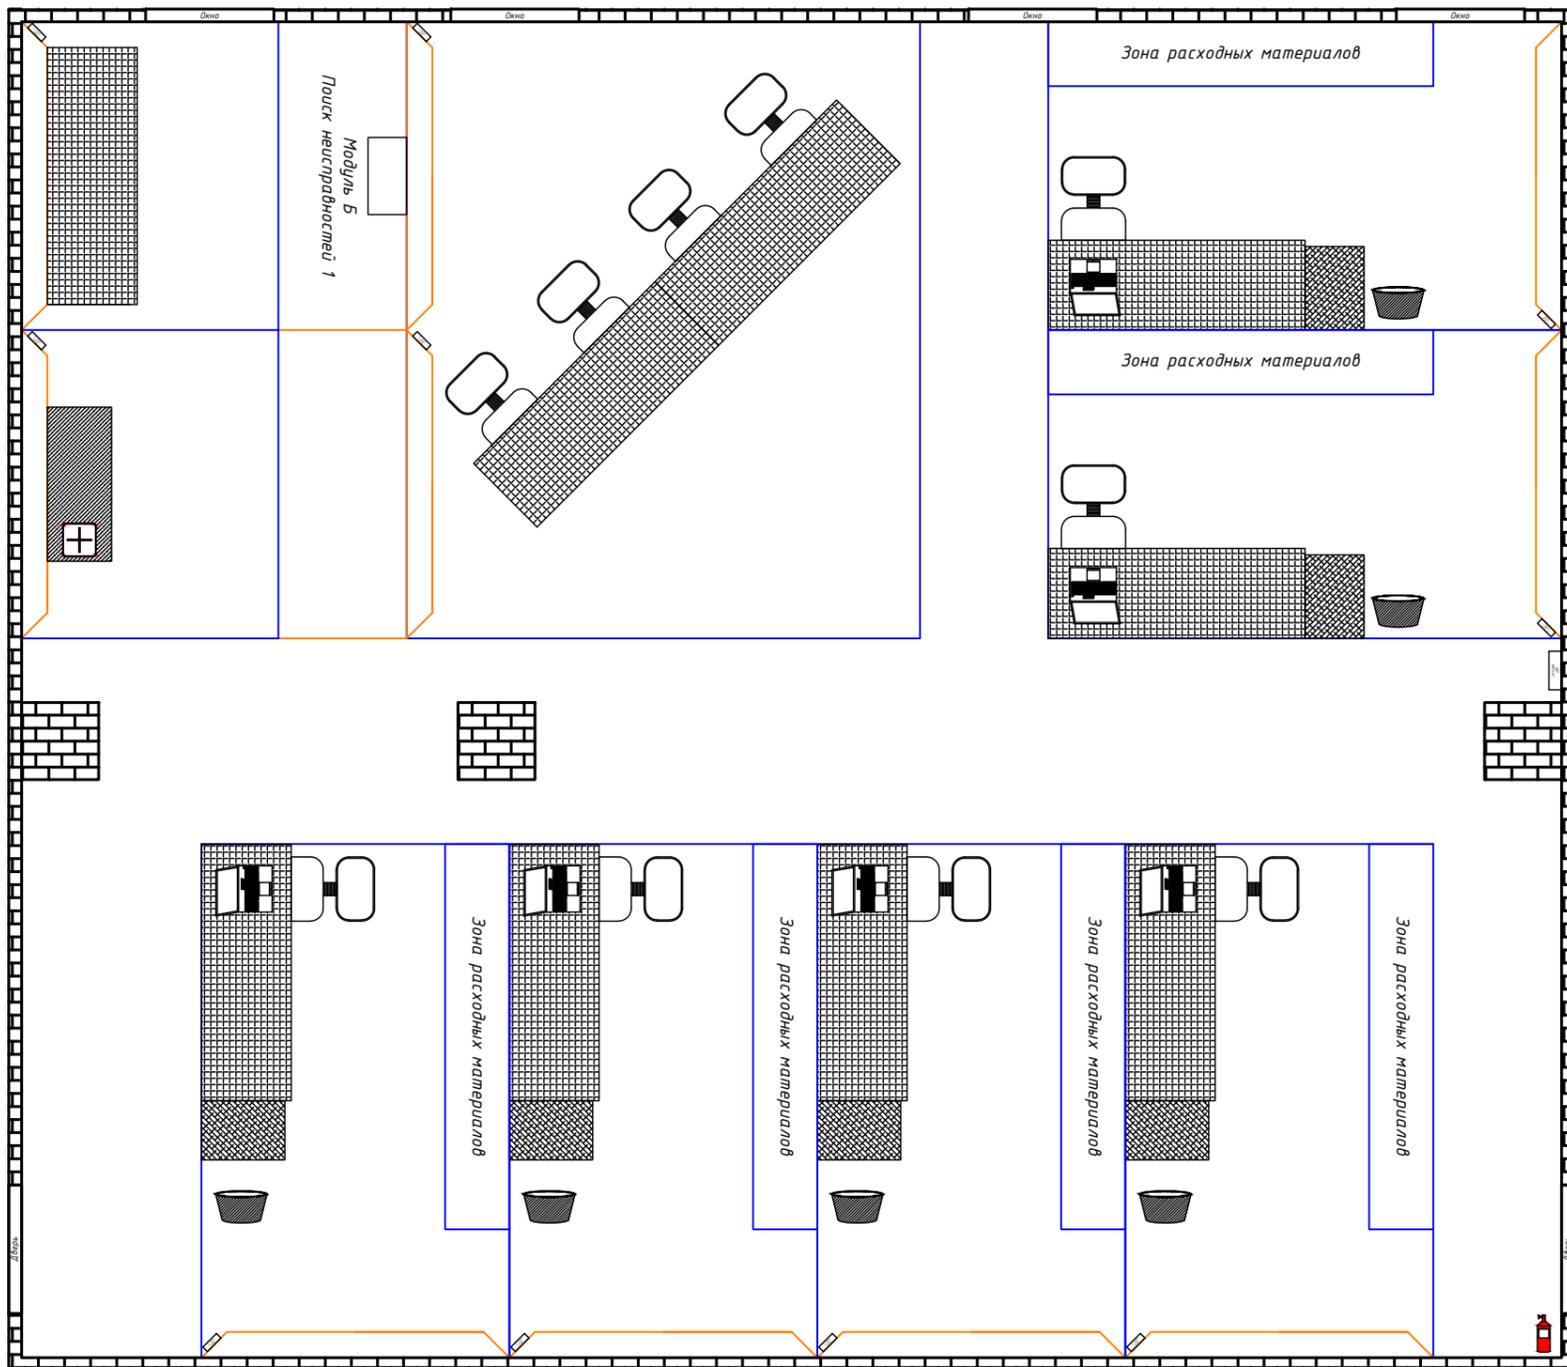

Легенда

	Верстак 2000x700		Несущие стены
	Парта 1200x500		Разметка
	Стул		ДСП или фанера
	Инструментальная тележка 4 яруса		Принтер
	Корзина мусорная		Стеллаж
	Ноутбук		
	Аптечка		
	Огнетушитель		
	Питание		

Изм.	Лист	№ Докум.	Подп.	Дата

Перв. примен.

Справ. №



Подп. и дата

Инв. № дубл.

Взам. инв. №

Подп. и дата

Инв. № подл.



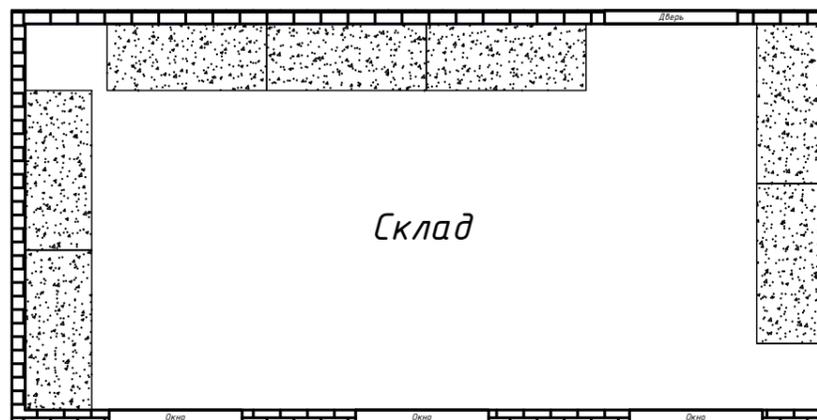
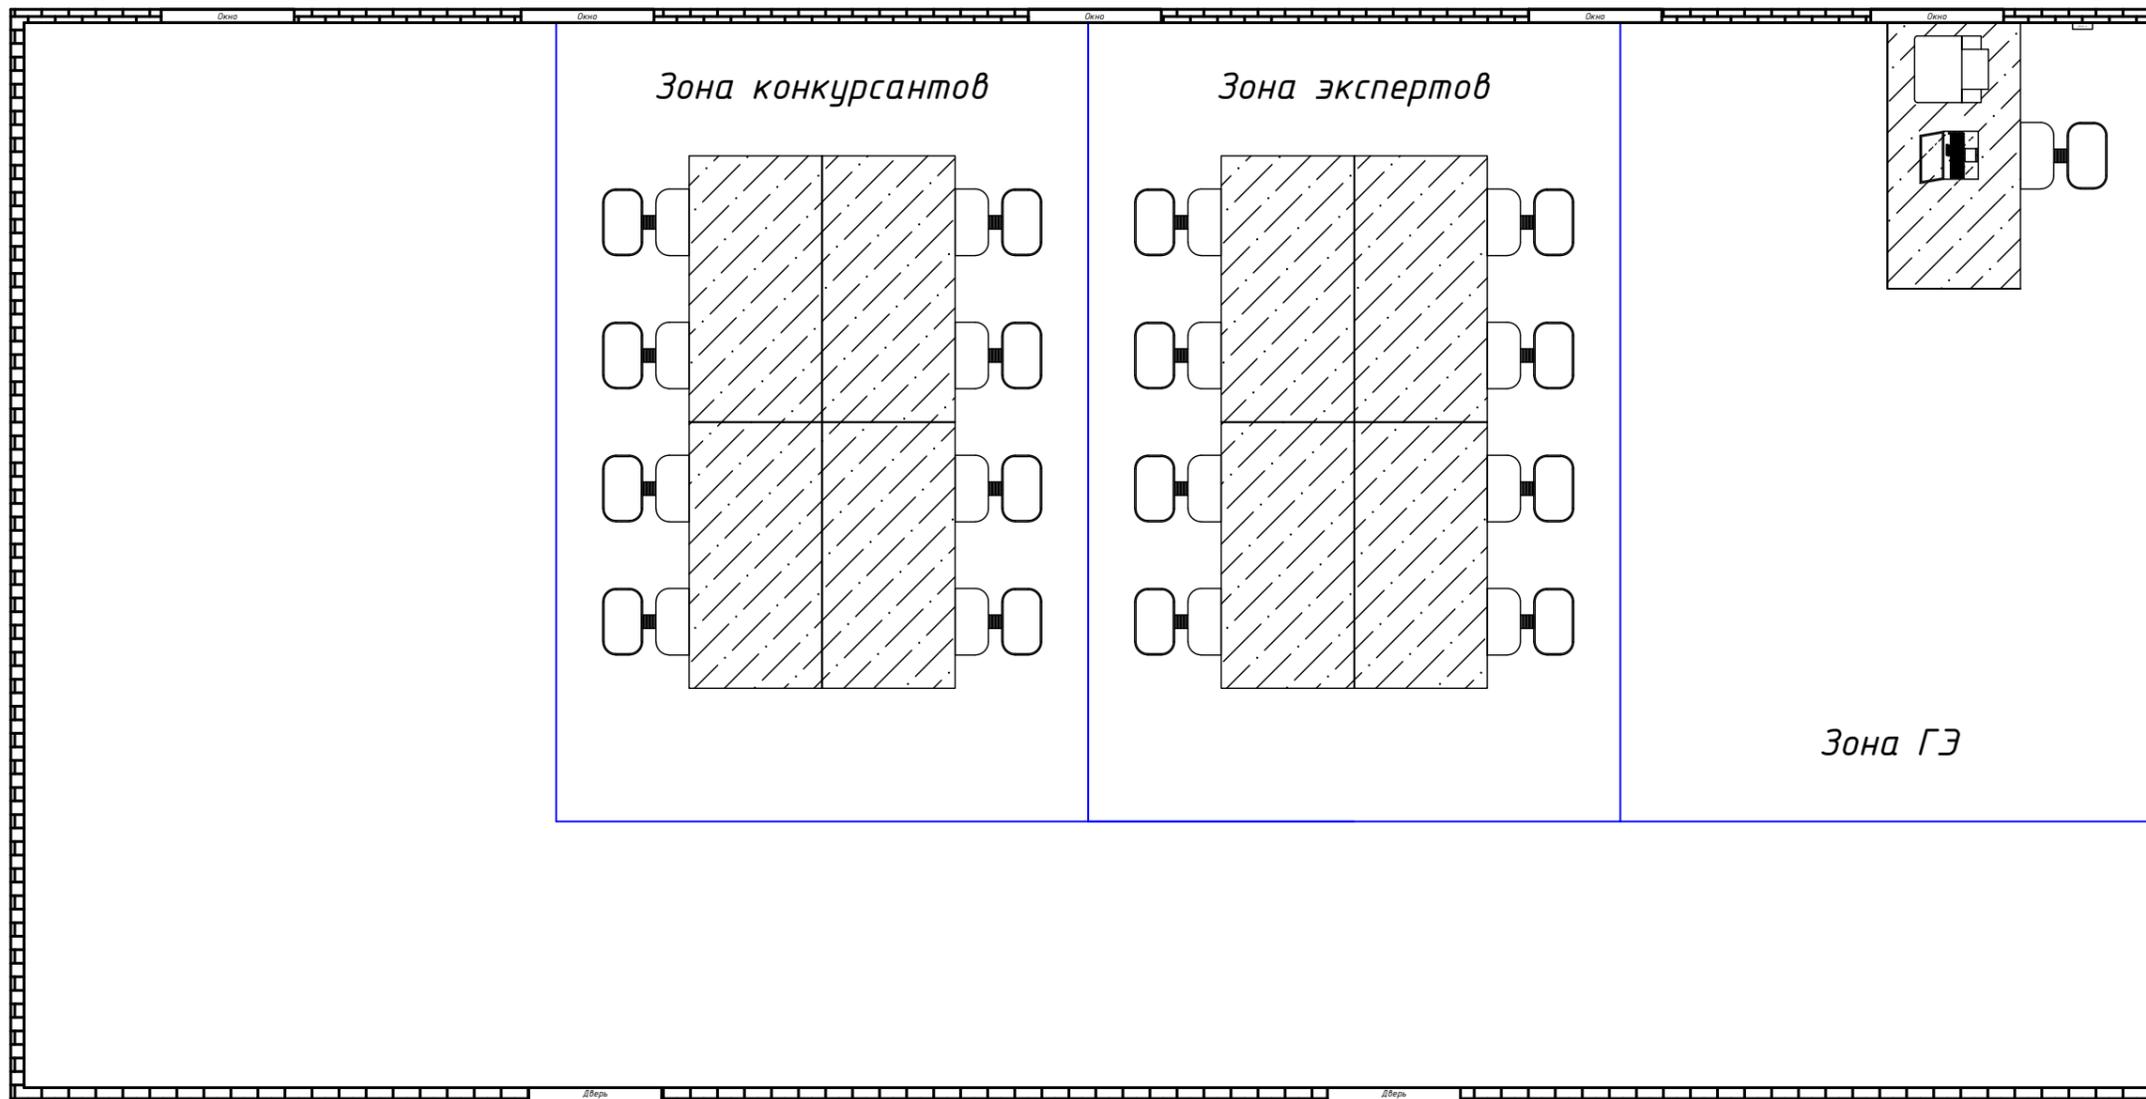


Изм.	Лист	№ Докум.	Подп.	Дата

4000

Зона расходных материалов

2400

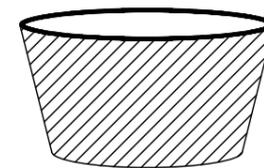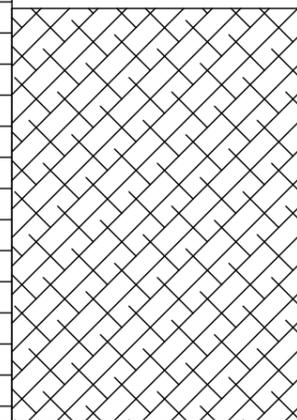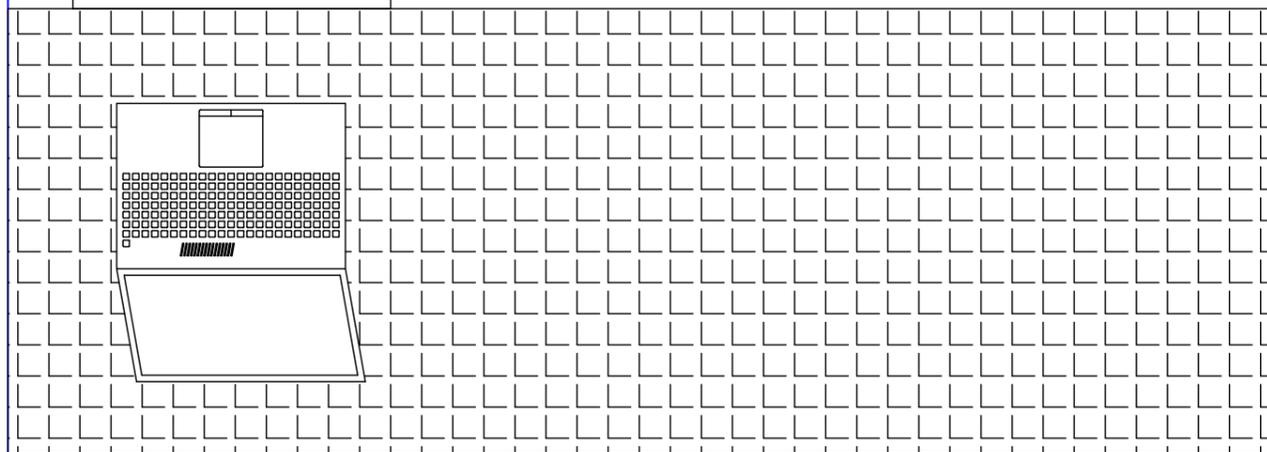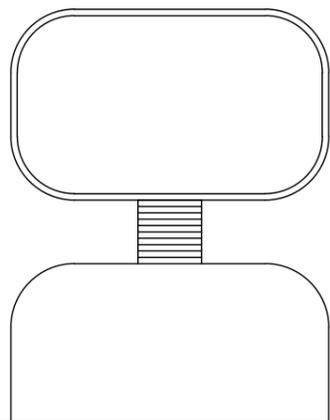

2007.12.26

Перв. примен.

Справ. №

Подп. и дата

Изм. № докл.

Взам. инв. №

Подп. и дата

Инв. № подл.

Изм.	Лист	№ Докум.	Подп.	Дата