


СОГЛАСОВАНО  
 Менеджером компетенции "Дизайн интерьера"

\_\_\_\_\_/ Ю.А. Левина /  
 (подпись) (ФИО)

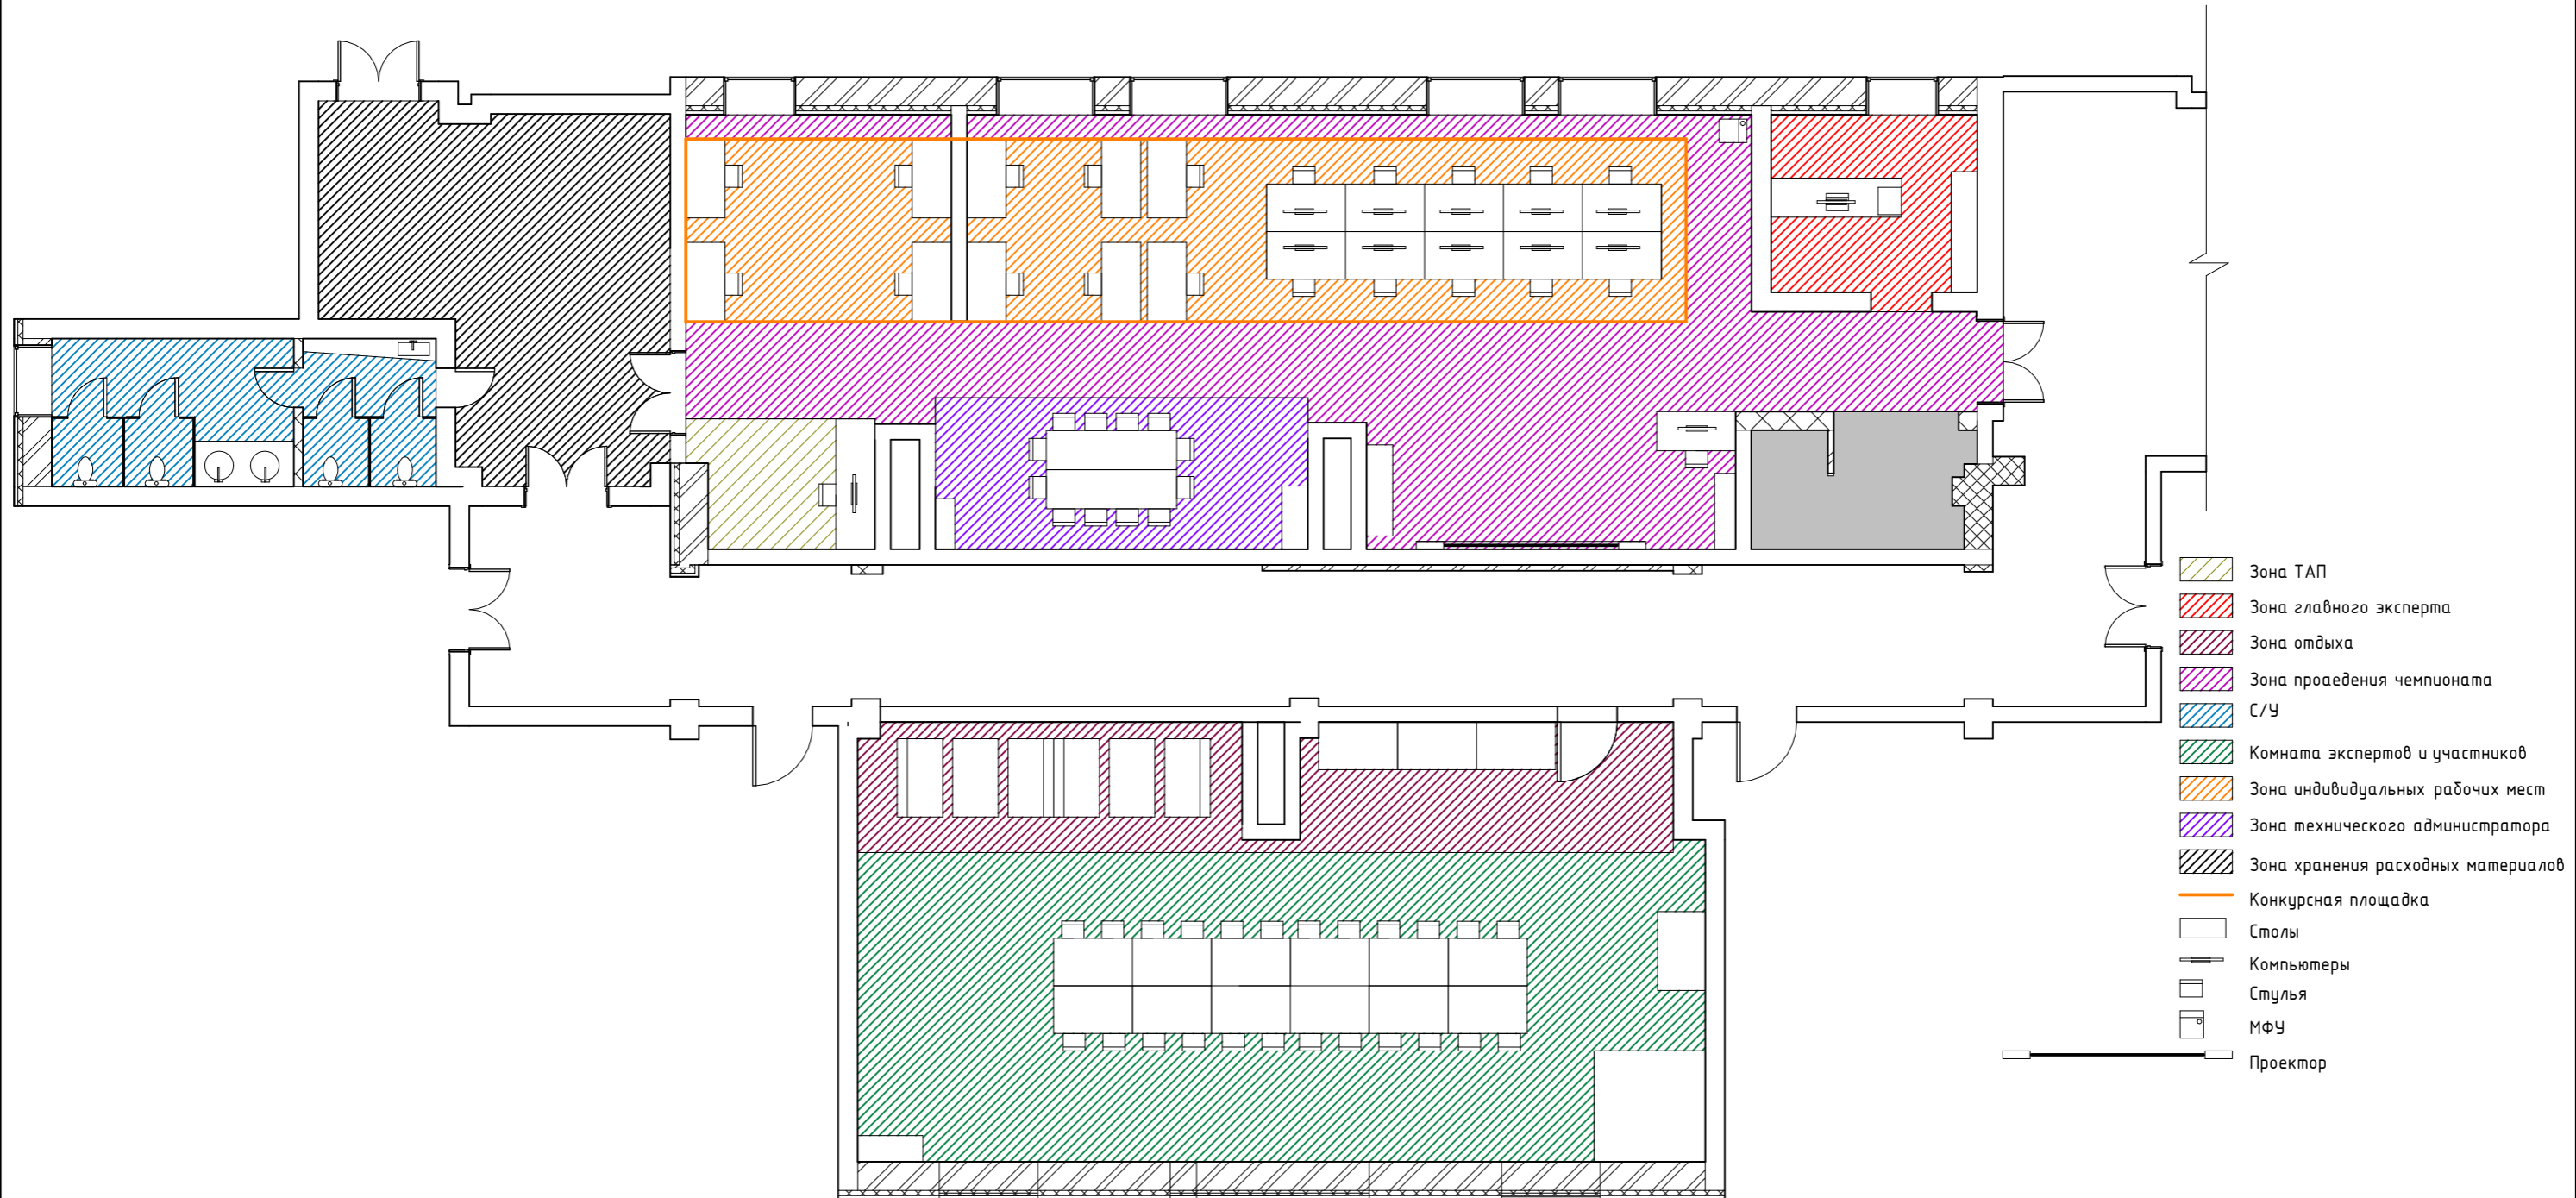

### План застройки

Юниоры

Изм.	Кол. уч.	Лист	№ Док.	Подп.	Дата	Стадия	Лист	Листов
						М 1:100		