

КОНКУРСНОЕ ЗАДАНИЕ


по компетенции "Сухое строительство и штукатурные работы"

Итогового (межрегионального) этапа Чемпионата по профессиональному мастерству "Профессионалы" в 2025 году

Чертежи


г. Оренбург

ОБЩИЙ ВИД

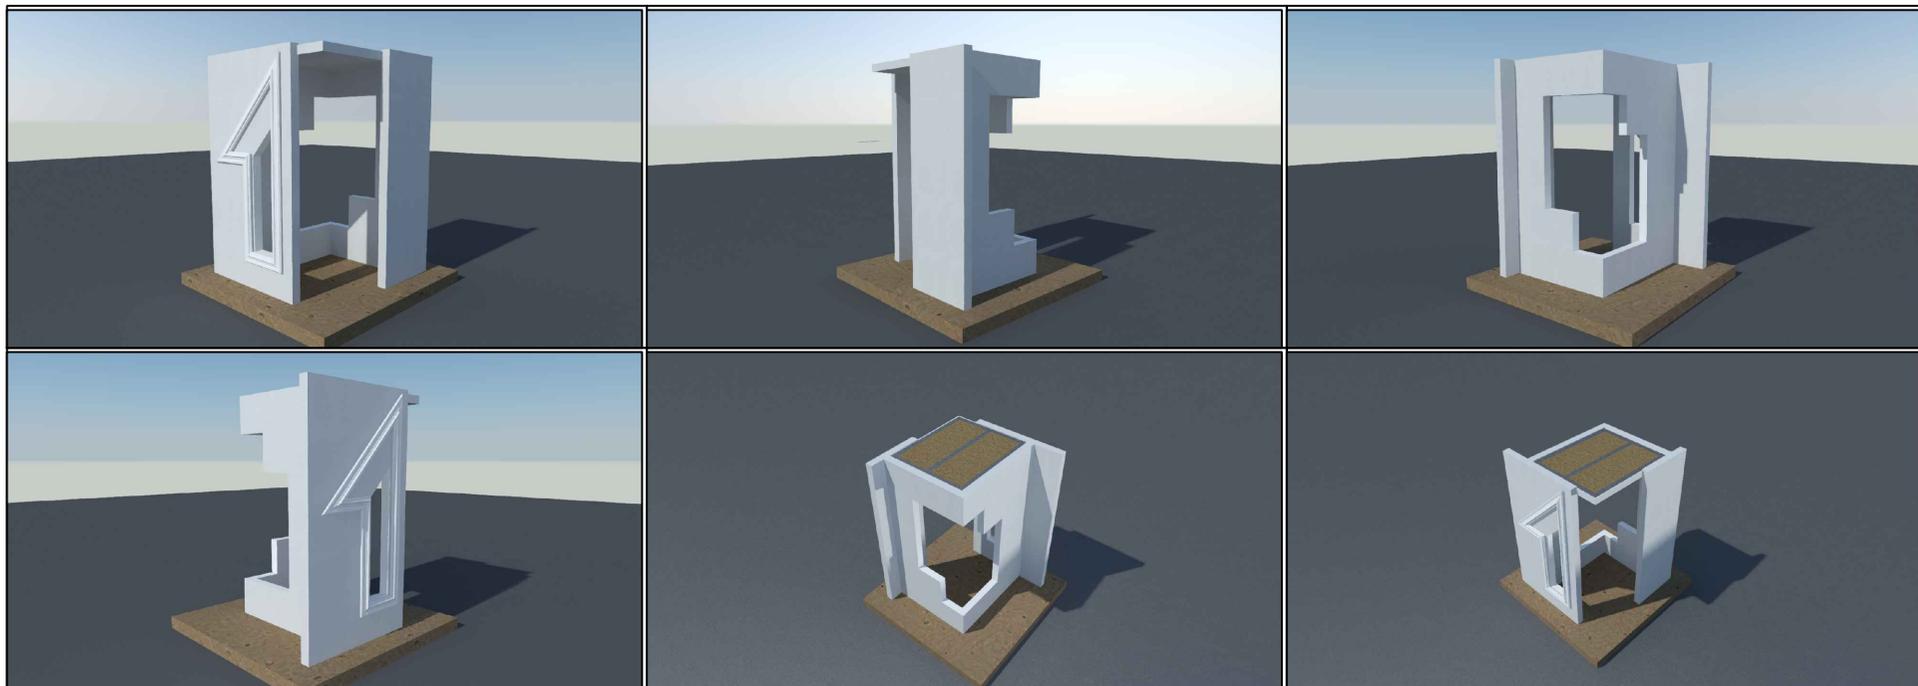

					Конкурсное задание ИЧ-2025				
Изм.	Лист	№ док.	Подпись	Дата	Итоговый (межрегиональный) этап Чемпионата по профессиональному мастерству "Профессионалы" в 2025 году		Лит.	Масса	Масштаб
									1:20
							Лист 1	Листов 8	
					Общий вид	Сухое строительство и штукатурные работы			

ВИД А

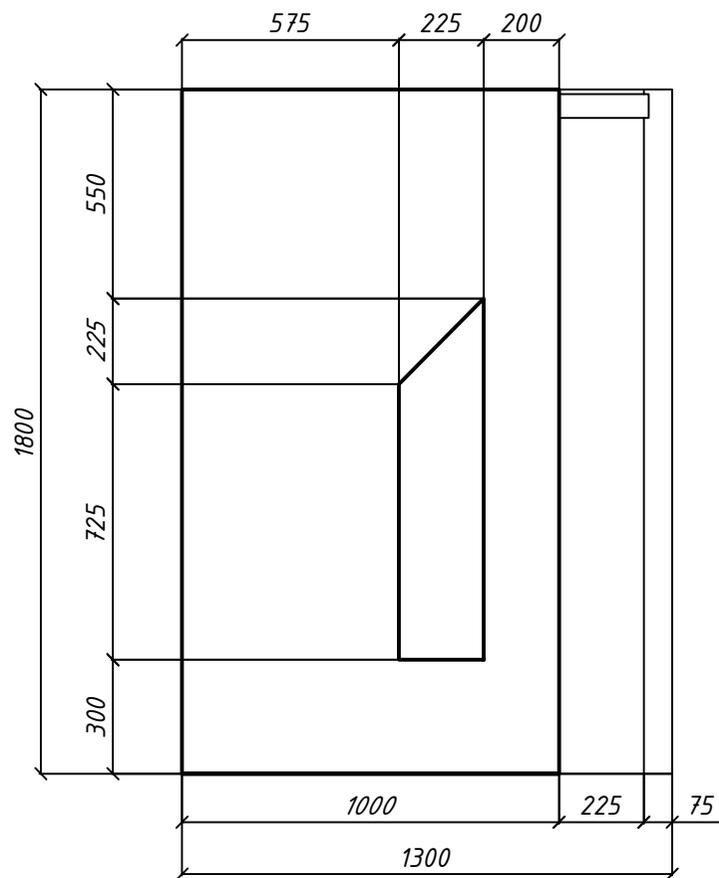

Изм.	Лист	№ док.	Подпись	Дата

Конкурсное задание ИЧ-2025


Итоговый (межрегиональный) этап
Чемпионата по профессиональному
мастерству "Профессионалы"
в 2025 году

Лит.	Масса	Масштаб
		1:20
Лист	2	Листов
		8

Вид А


Сухое строительство и
штукатурные работы

ВИД Б

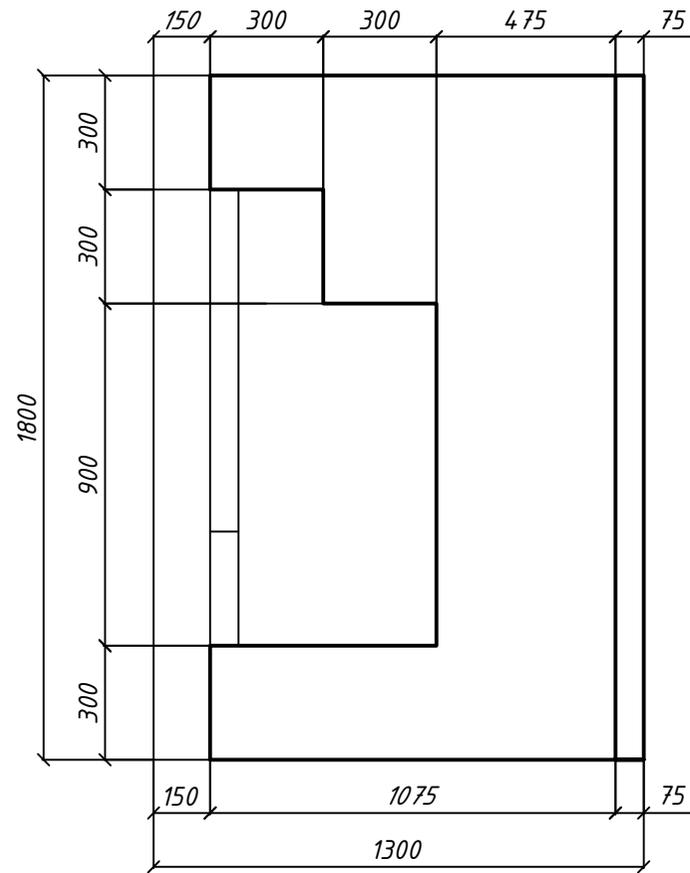


					Конкурсное задание ИЧ-2025		
Изм.	Лист	№ док.	Подпись	Дата	Лит.	Масса	Масштаб
							1:20
					Лист 3	Листов 8	
					Вид Б		Сухое строительство и штукатурные работы

ВИД В

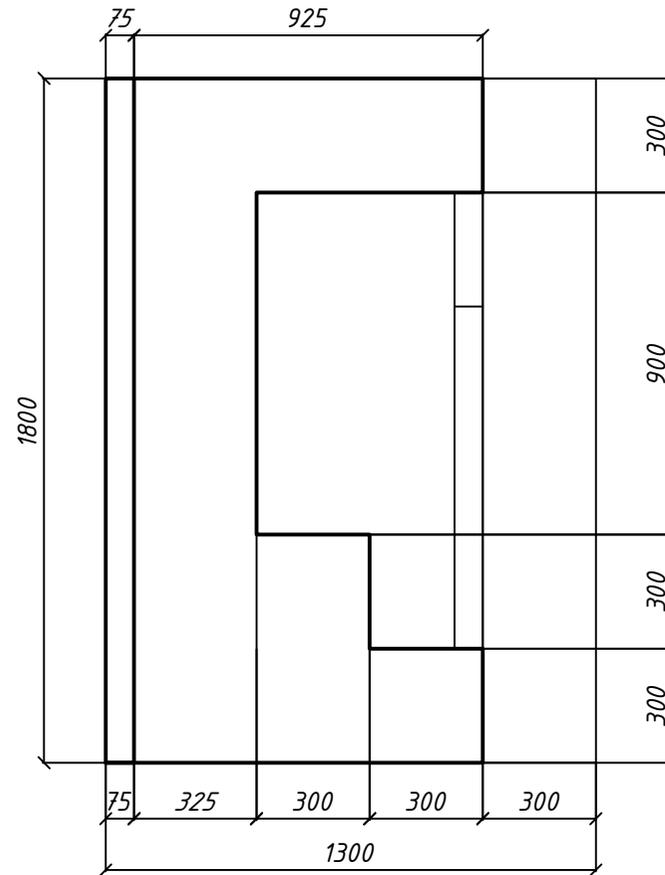

					Конкурсное задание ИЧ-2025		
Изм.	Лист	№ док.	Подпись	Дата	Лит.	Масса	Масштаб
							1:20
					Лист 4	Листов 8	
					Вид В		Сухое строительство и штукатурные работы


ВИД Г

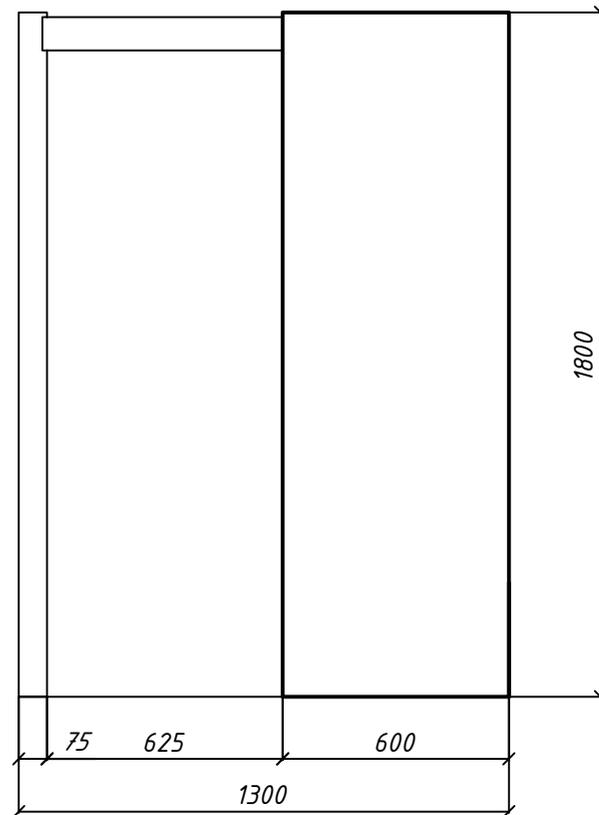

						Конкурсное задание ИЧ-2025		
Изм.	Лист	№ док.	Подпись	Дата				
					Итоговый (межрегиональный) этап Чемпионата по профессиональному мастерству "Профессионалы" в 2025 году	Лит.	Масса	Масштаб
								1:20
						Лист 5	Листов 8	
					Вид Г	Сухое строительство и штукатурные работы		

ВИД СВЕРХУ


В

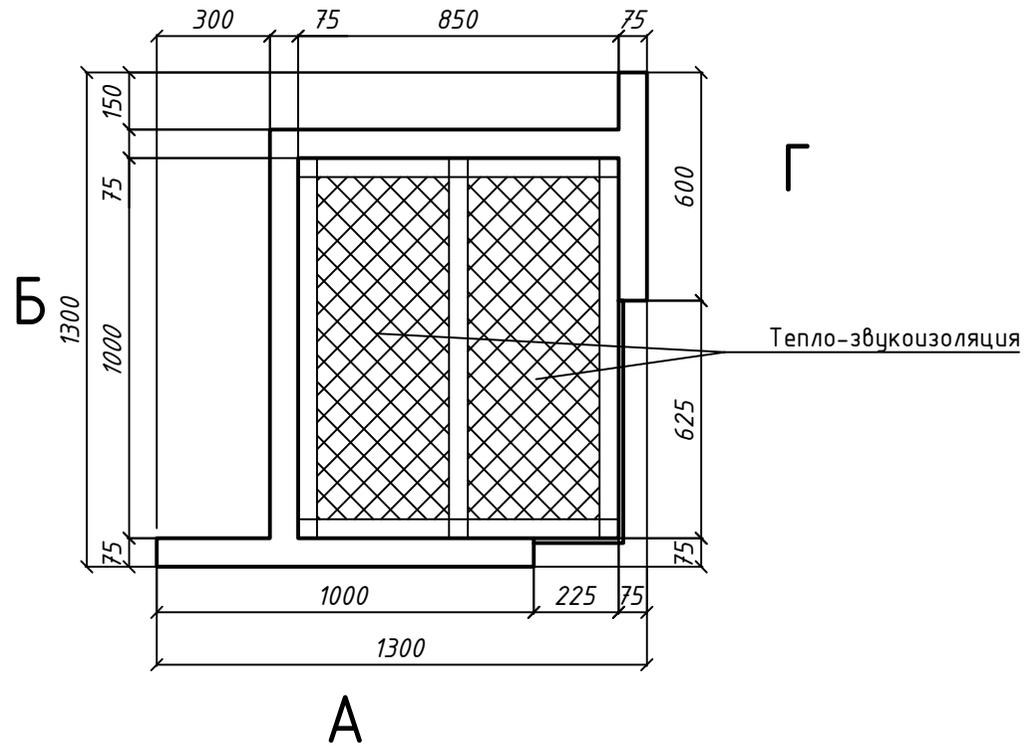

А

					Конкурсное задание ИЧ-2025			
					Итоговый (межрегиональный) этап Чемпионата по профессиональному мастерству "Профессионалы" в 2025 году	Лит.	Масса	Масштаб
Изм.	Лист	№ док.	Подпись	Дата				1:20
						Лист 6	Листов 8	
					Вид сверху	Сухое строительство и штукатурные работы		


МОДУЛЬ Г. ЧЕРТЕЖ НАЛИЧНИКА

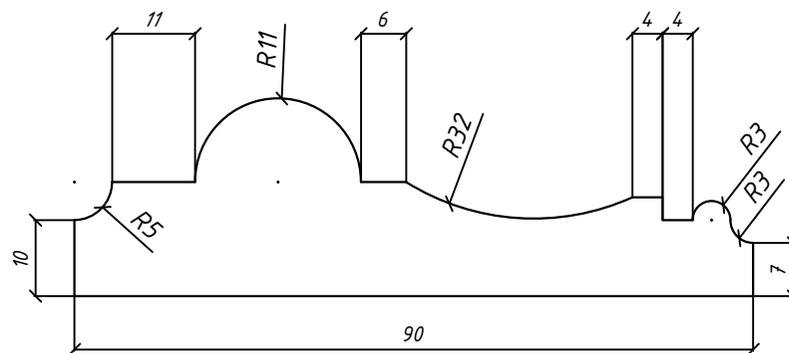

					Конкурсное задание ИЧ-2025		
Изм.	Лист	№ док.	Подпись	Дата	Лит.	Масса	Масштаб
							1:1
					Лист 7	Листов 8	
					Модуль Г. Чертеж наличника		Сухое строительство и штукатурные работы

МОДУЛЬ Г. УСТАНОВКА НАЛИЧНИКА

ВИД А

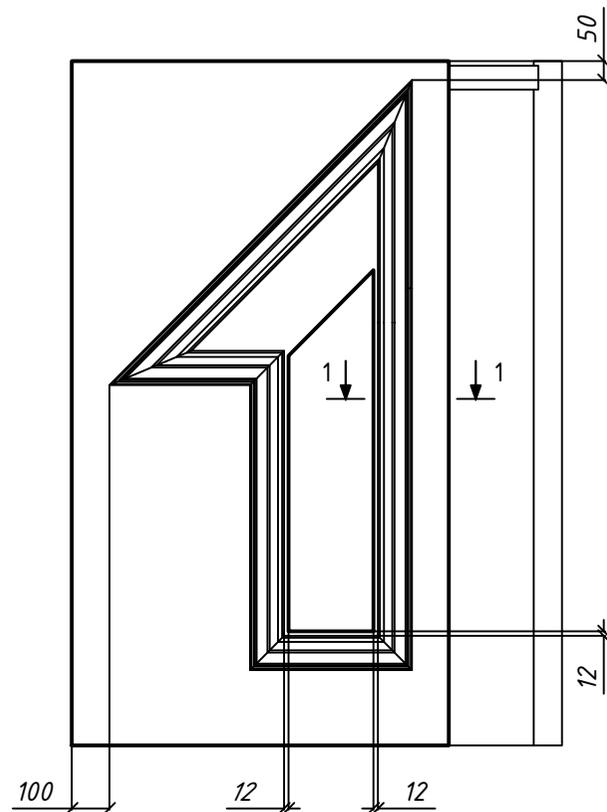

Разрез 1-1



					Конкурсное задание ИЧ-2025		
Изм.	Лист	№ док.	Подпись	Дата	Лит.	Масса	Масштаб
							1:20
					Лист 8	Листов 8	
					Модуль Г. Установка наличника		Сухое строительство и штукатурные работы

Конкурсное задание ИЧ-2025

Итоговый (межрегиональный) этап
Чемпионата по профессиональному
мастерству "Профессионалы"
в 2025 году

Лит. Масса Масштаб

1:20

Лист 8 Листов 8

Модуль Г. Установка наличника

Сухое строительство и
штукатурные работы