






# КОНКУРСНОЕ ЗАДАНИЕ

по компетенции " Сухое строительство и штукатурные работы"  
(Юниоры)

Итогового (межрегионального) этапа Чемпионата по  
профессиональному мастерству "Профессионалы"  
в 2025 году


Чертежи

# Общий вид

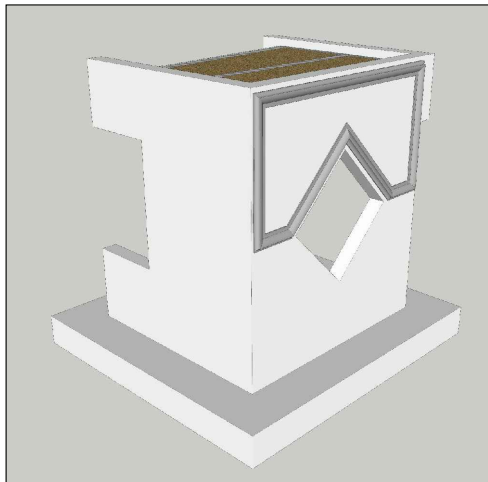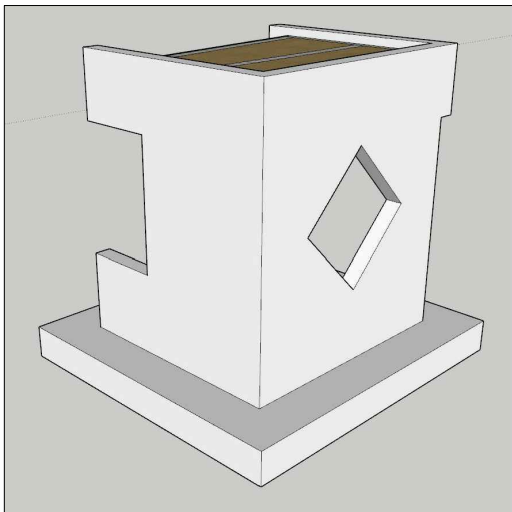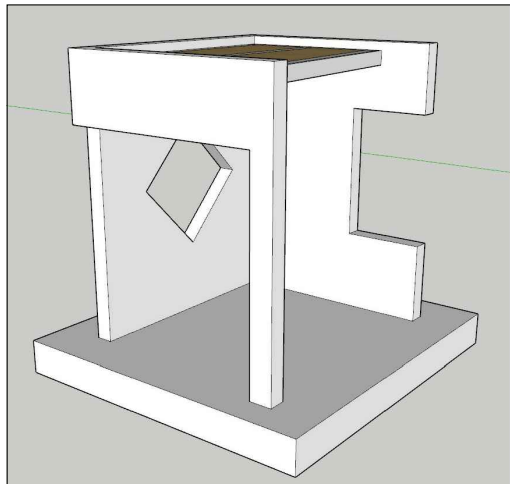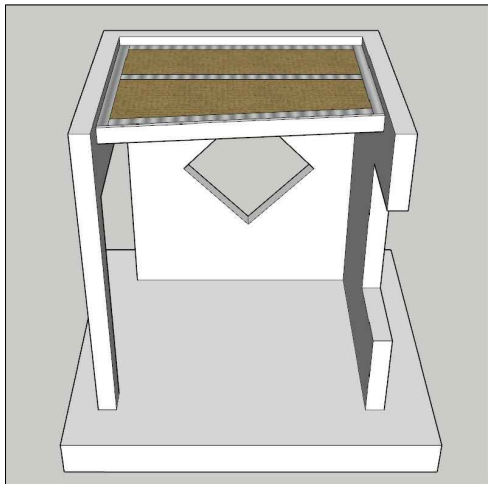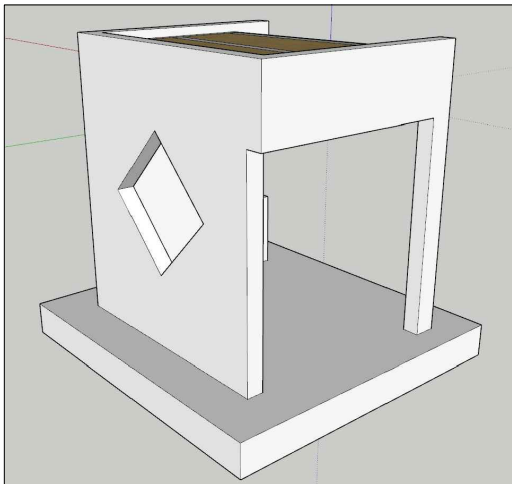


						Конкурсное задание ИЭЧ - 2025			
						Итоговый (межрегиональный )  этап чемпионата по профессиональному мастерству "Профессионалы" в 2025 году	Стадия	Лист	Листов
Изм.	Кол.	Лист	Изм.	Подпись	Дата		ИЭЧ	1	8
Гл. эксперт		Новиков А.А.							
Эксп. методист		Новиков А.А.				Общий вид	Сухое строительство и штукатурные работы - Юниоры		
Менеджер компетенции		Захарова И.В.							

# Вид А

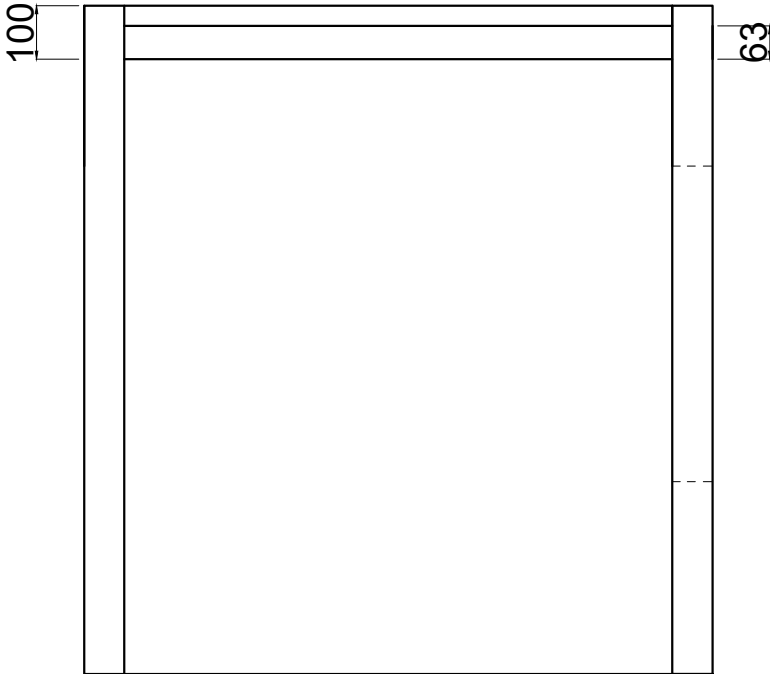


						Конкурсное задание ИЭЧ - 2025			
						Итоговый (межрегиональный )  этап чемпионата по профессиональному мастерству "Профессионалы" в 2025 году	Стадия	Лист	Листов
Изм.	Кол.	Лист	Изм.	Подпись	Дата		ИЭЧ	2	8
Гл. эксперт		Новиков А.А.							
Эксп. методист		Новиков А.А.							
Менеджер компетенции		Захарова И.В.				Вид А	Сухое строительство и штукатурные работы - Юниоры		

# Вид Б

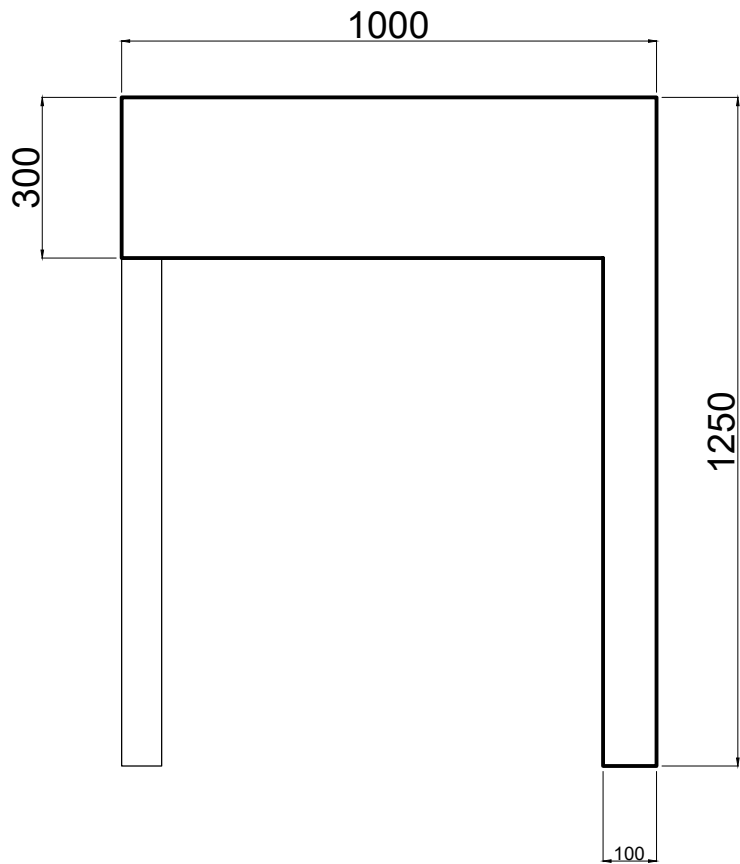


						Конкурсное задание ИЭЧ - 2025			
						Итоговый (межрегиональный )  этап чемпионата по профессиональному мастерству "Профессионалы" в 2025 году	Стадия	Лист	Листов
Изм.	Кол.	Лист	Изм.	Подпись	Дата		ИЭЧ	3	8
Гл. эксперт		Новиков А.А.							
Эксп. методист		Новиков А.А.							
Менеджер компетенции		Захарова И.В.				Вид Б	Сухое строительство и штукатурные работы - Юниоры		

# Вид В

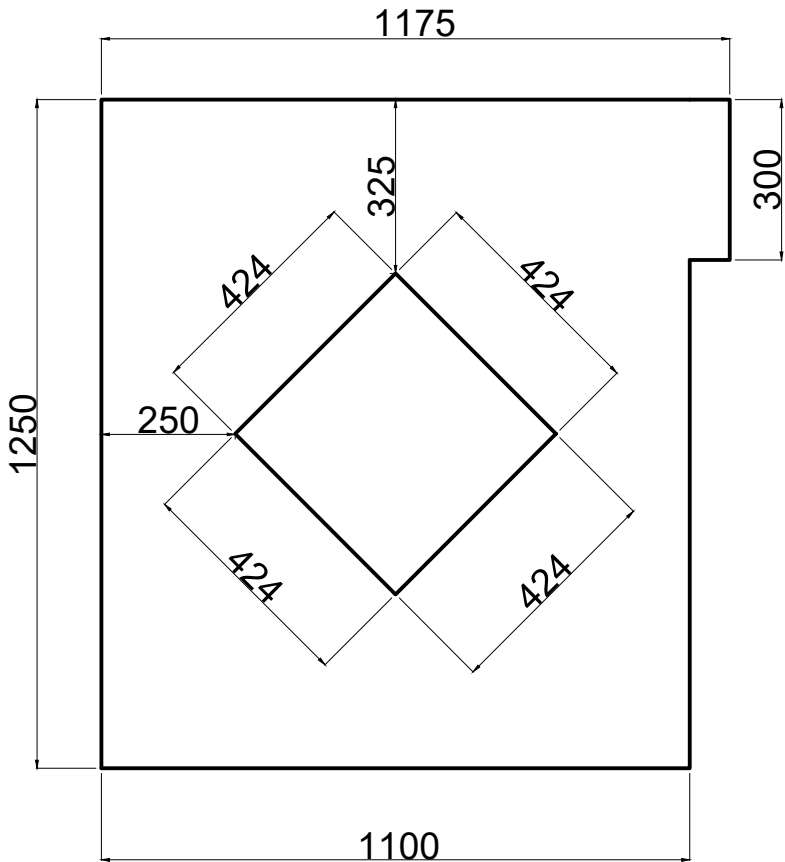


						Конкурсное задание ИЭЧ - 2025			
						Итоговый (межрегиональный )  этап чемпионата по профессиональному мастерству "Профессионалы" в 2025 году	Стадия	Лист	Листов
Изм.	Кол.	Лист	Изм.	Подпись	Дата		ИЭЧ	4	8
Гл. эксперт		Новиков А.А.							
Эксп. методист		Новиков А.А.							
Менеджер компетенции		Захарова И.В.				Вид В	Сухое строительство и штукатурные работы - Юниоры		

# Вид Г

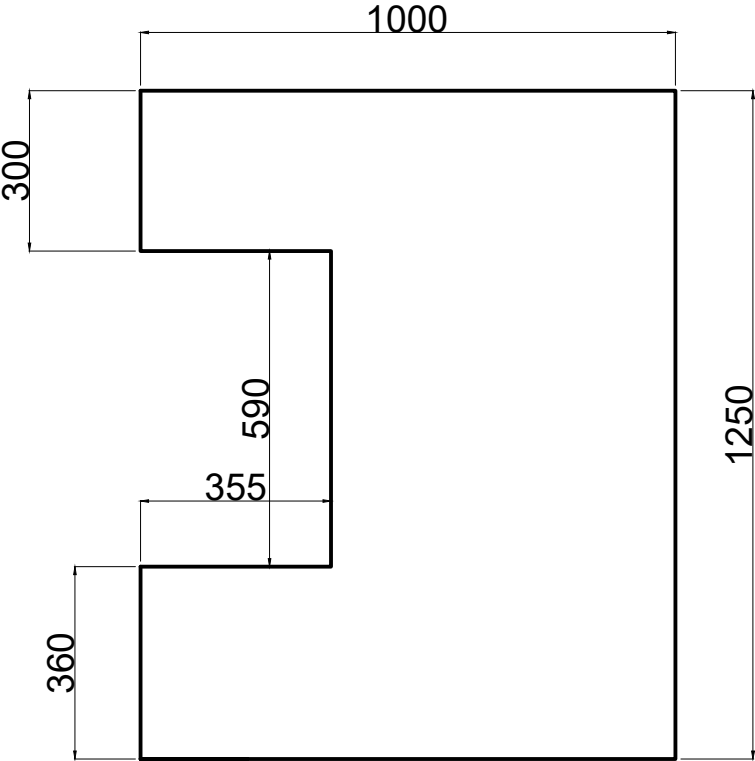


						Конкурсное задание ИЭЧ - 2025			
						Итоговый (межрегиональный )  этап чемпионата по профессиональному мастерству "Профессионалы" в 2025 году	Стадия	Лист	Листов
Изм.	Коп.	Лист	Изм.	Подпись	Дата		ИЭЧ	5	8
Гл. эксперт		Новиков А.А.							
Эксп. методист		Новиков А.А.							
Менеджер компетенции		Захарова И.В.							
						Вид Г	Сухое строительство и штукатурные работы - Юниоры		

Вид сверху

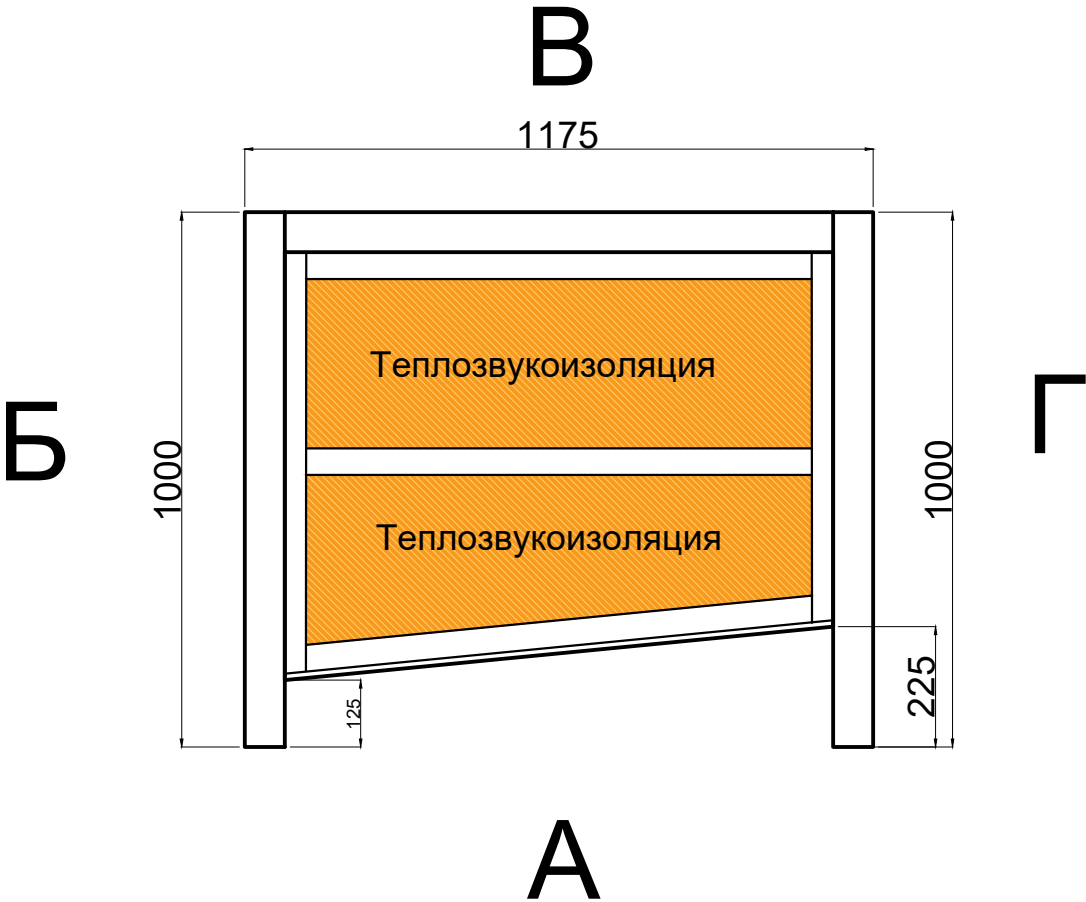

						Конкурсное задание ИЭЧ - 2025			
						Итоговый (межрегиональный )  этап чемпионата по профессиональному мастерству "Профессионалы" в 2025 году	Стадия	Лист	Листов
Изм.	Кол.	Лист	Изм.	Подпись	Дата		ИЭЧ	6	8
Гл. эксперт		Новиков А.А.							
Эксп. методист		Новиков А.А.							
Менеджер компетенции		Захарова И.В.				Вид сверху	Сухое строительство и штукатурные работы - Юниоры		

# Модуль Г. Чертеж наличника

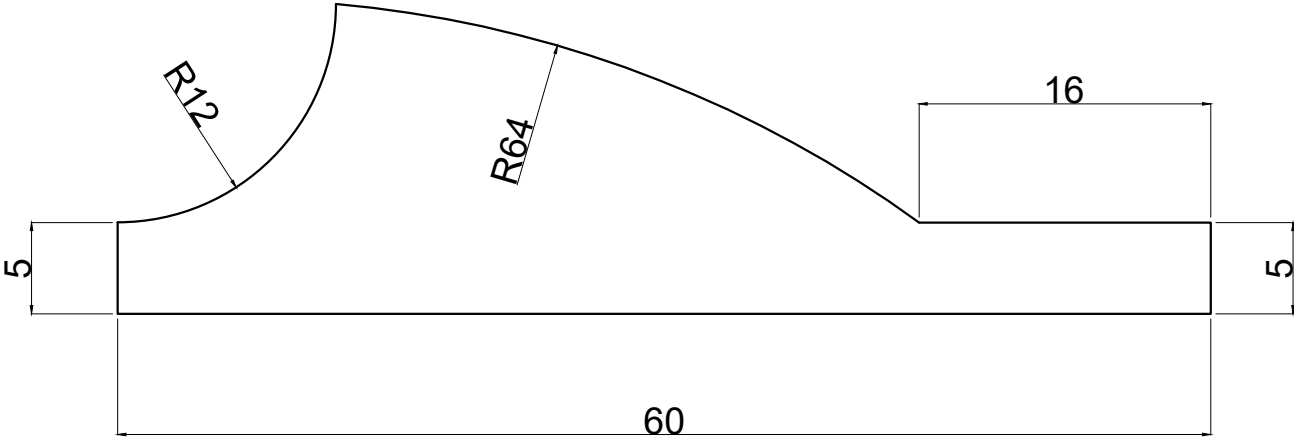


						Конкурсное задание ИЭЧ - 2025			
						Итоговый (межрегиональный )  этап чемпионата по профессиональному мастерству "Профессионалы" в 2025 году	Стадия	Лист	Листов
Изм.	Кол.	Лист	Изм.	Подпись	Дата		ИЭЧ	7	8
Гл. эксперт		Новиков А.А.							
Эксп. методист		Новиков А.А.							
Менеджер компетенции		Захарова И.В.							
						Вид Б	Сухое строительство и штукатурные работы - Юниоры		




# Модуль Г

## Вид В. Установка наличника

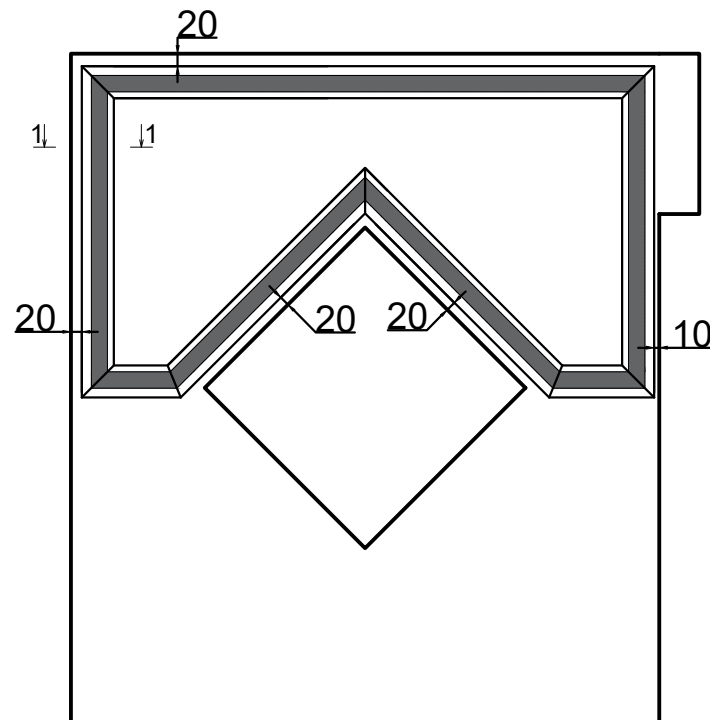

Разрез 1-1

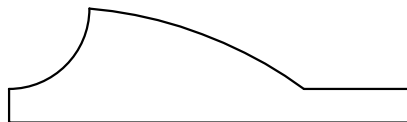

						Конкурсное задание ИЭЧ - 2025			
						Итоговый (межрегиональный ) этап чемпионата по профессиональному мастерству "Профессионалы" в 2025 году	Стадия	Лист	Листов
Изм.	Кол.	Лист	Изм.	Подпись	Дата		ИЭЧ	8	8
Гл. эксперт	Новиков А.А.								
Эксп. методист	Новиков А.А.								
Менеджер компетенции	Захарова И.В.					Модуль Г Вид В. Установка наличника	Сухое строительство и штукатурные работы - Юниоры		