



ВСЕРОССИЙСКОЕ
ЧЕМПИОНАТНОЕ
ДВИЖЕНИЕ
ПО ПРОФЕССИОНАЛЬНОМУ
МАСТЕРСТВУ

ПЛАН ЗАСТРОЙКИ
по компетенции «Кинология»
межрегионального этапа Чемпионата по
профессиональному мастерству «Профессионалы»
Московской области
(регион проведения)


2025 г.

ТИПОВОЙ ПЛАН ЗАСТРОЙКИ


Актуальный план застройки для проведения чемпионата вычерчивается в соответствии с принятыми в компетенции условными обозначениями, учитывая все позиции инфраструктурного листа с применением компьютерных программ.


Комнаты конкурсантов, экспертов, главного эксперта находятся в другом помещении, за пределами конкурсной площадки, на одном этаже в шаговой доступности. Зона работы главного эксперта размещается в отдельном помещении, рядом с комнатой экспертов.

Компетенция: Кинология.
Площадка: ГАПОУ МО "Губернский колледж". Рабочая зона модулей А, Б, В, Г.

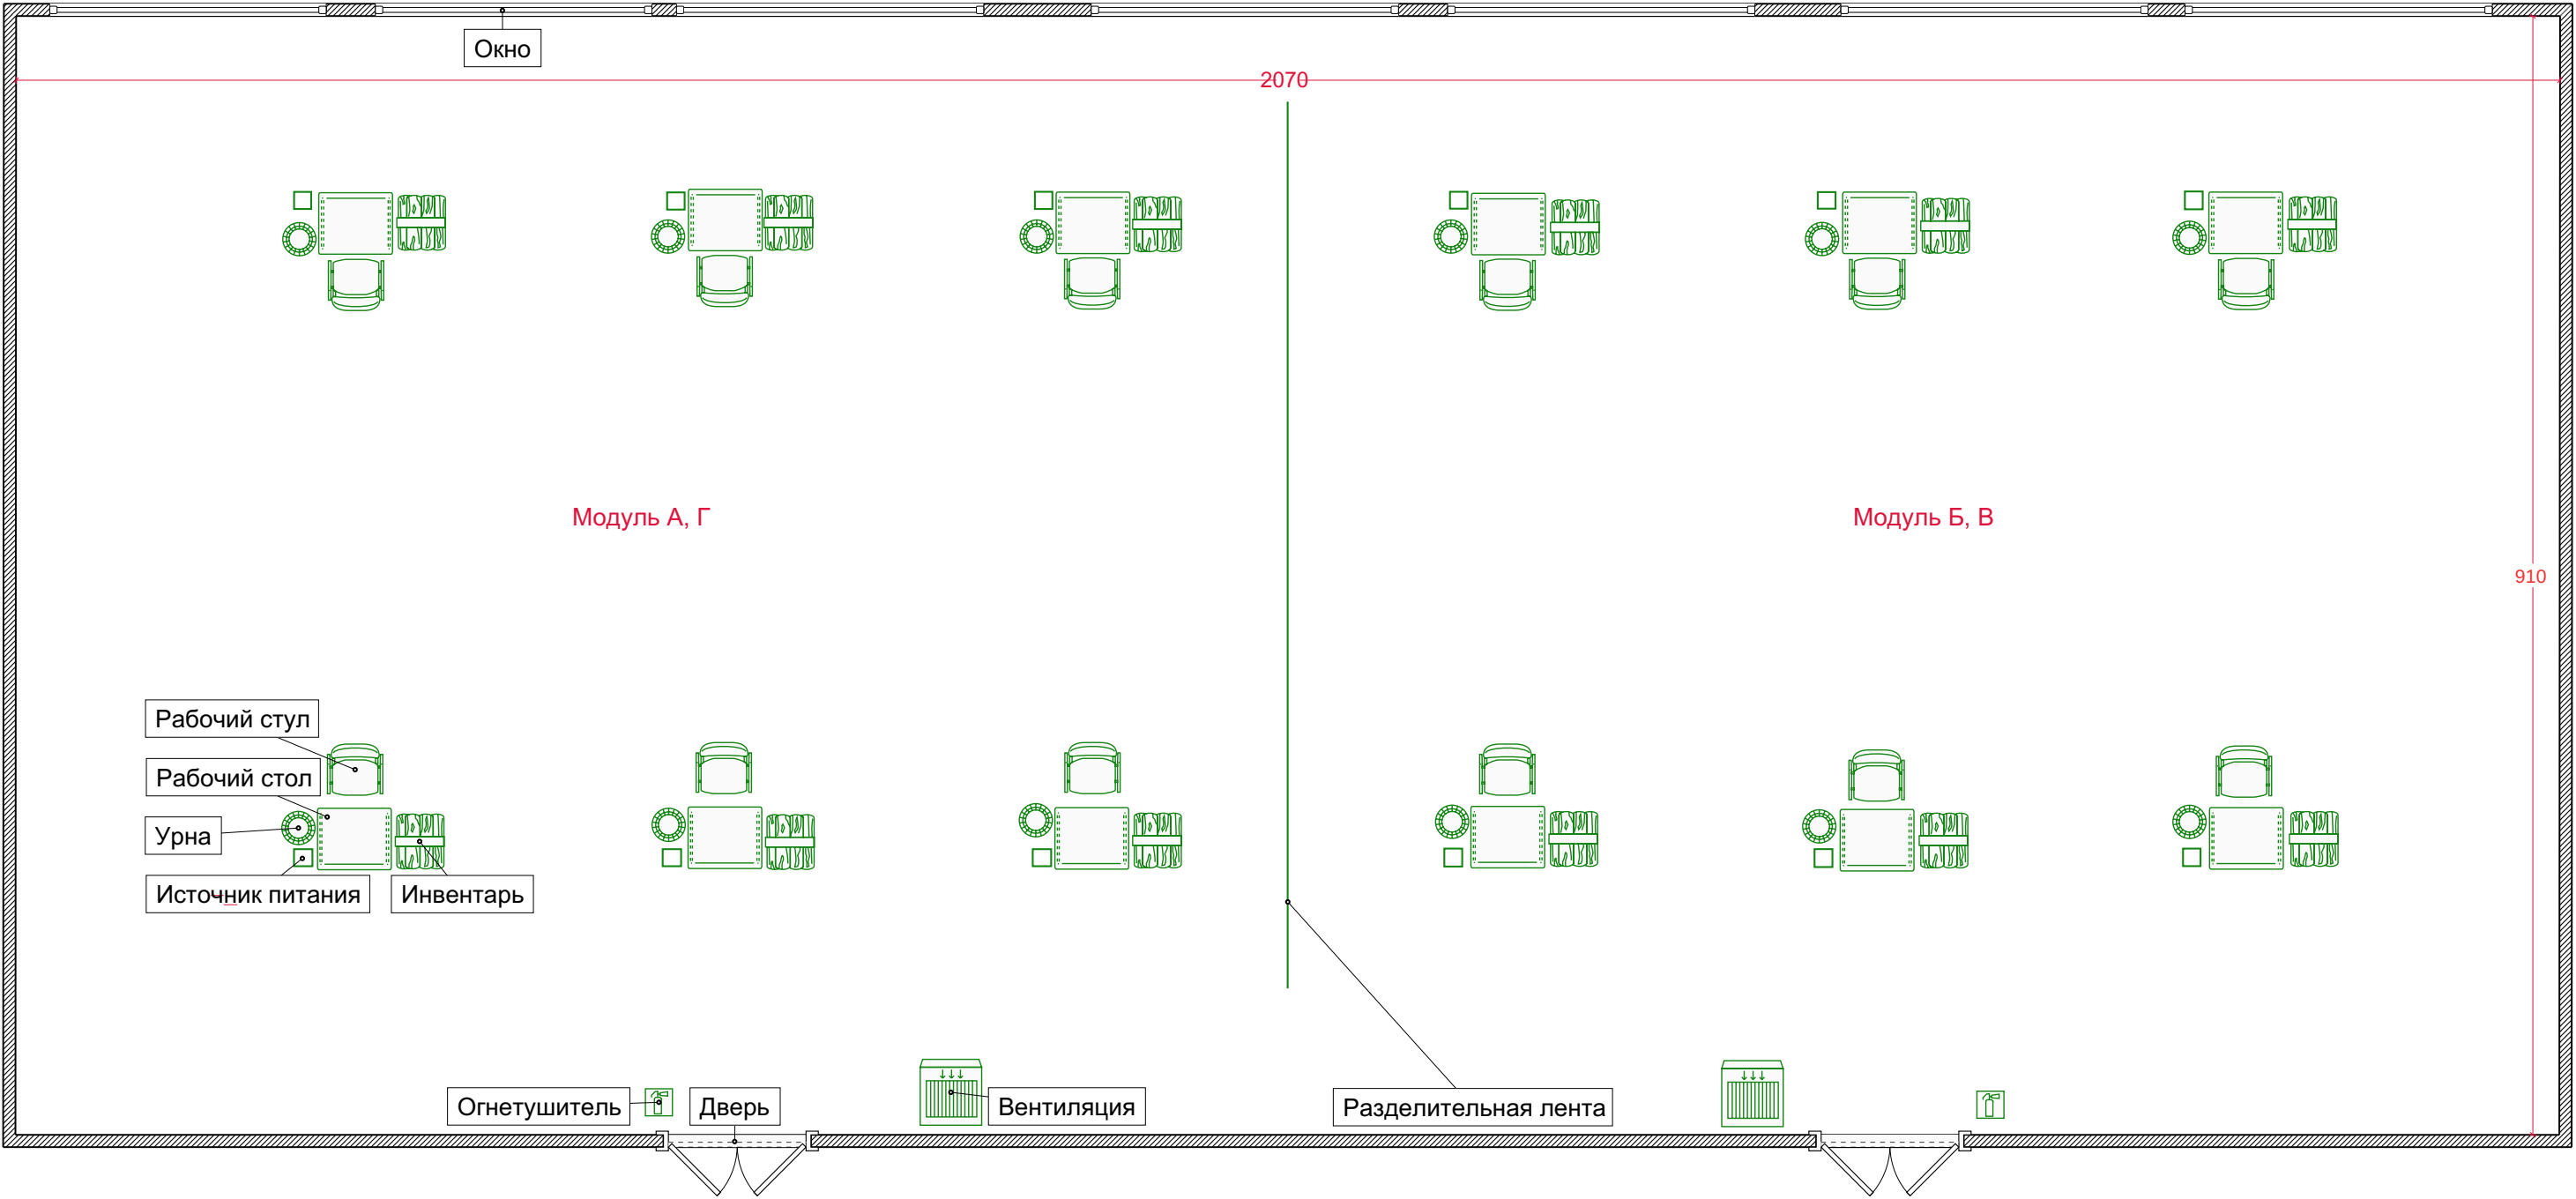


Компетенция: Кинология.
Площадка: ГАПОУ МО "Губернский колледж". Рабочая зона модуля Д.

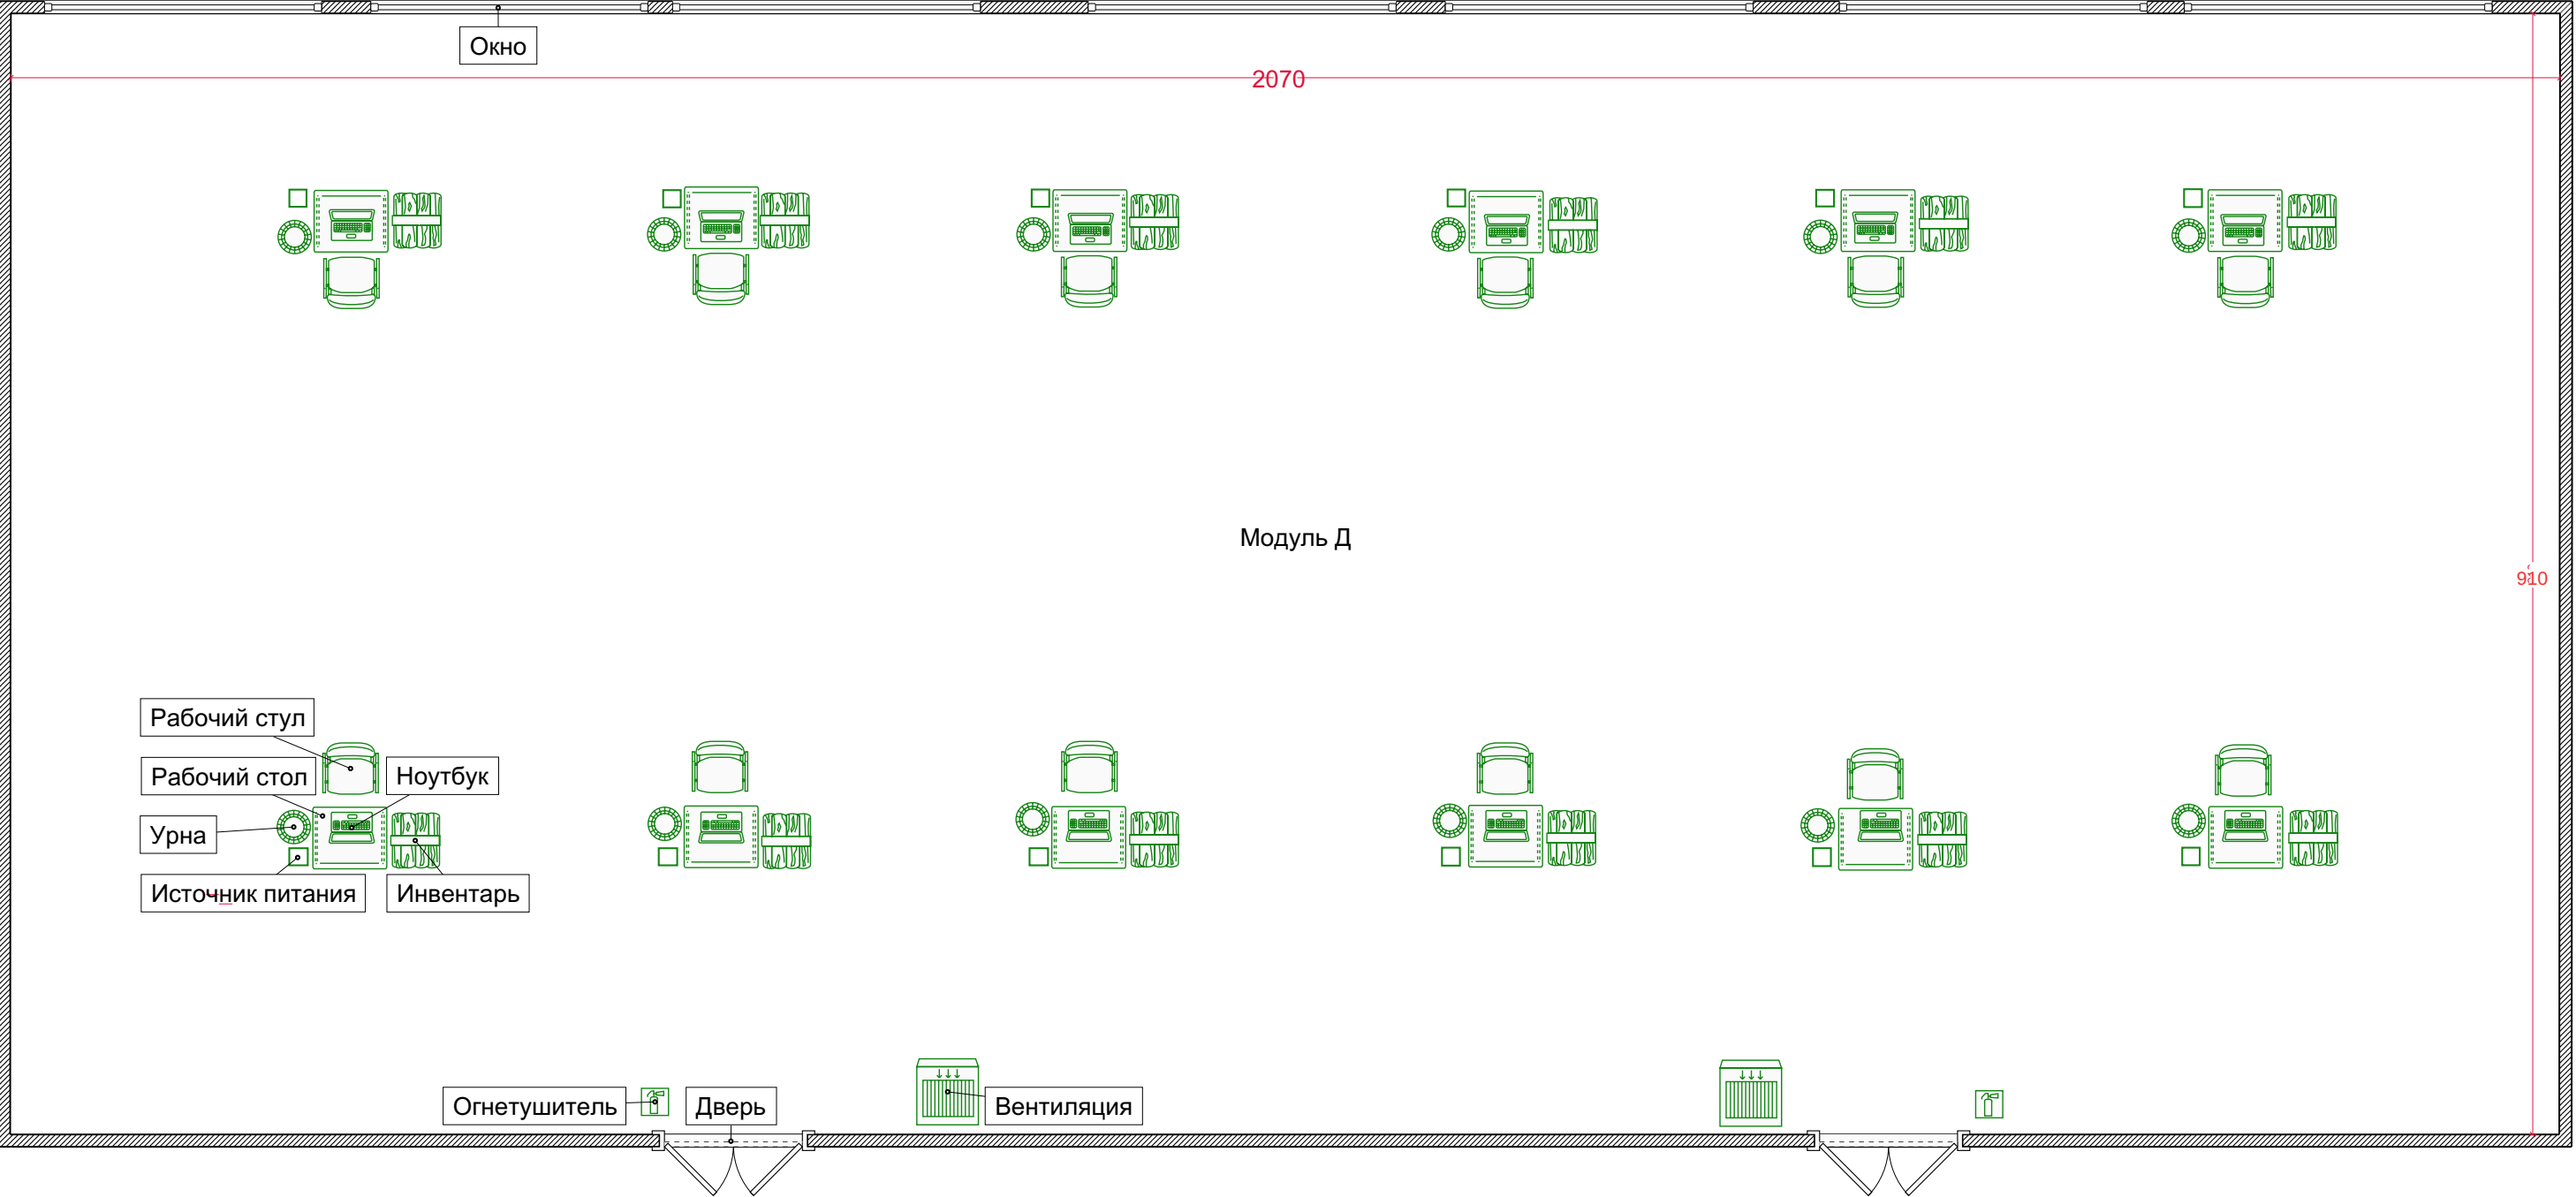

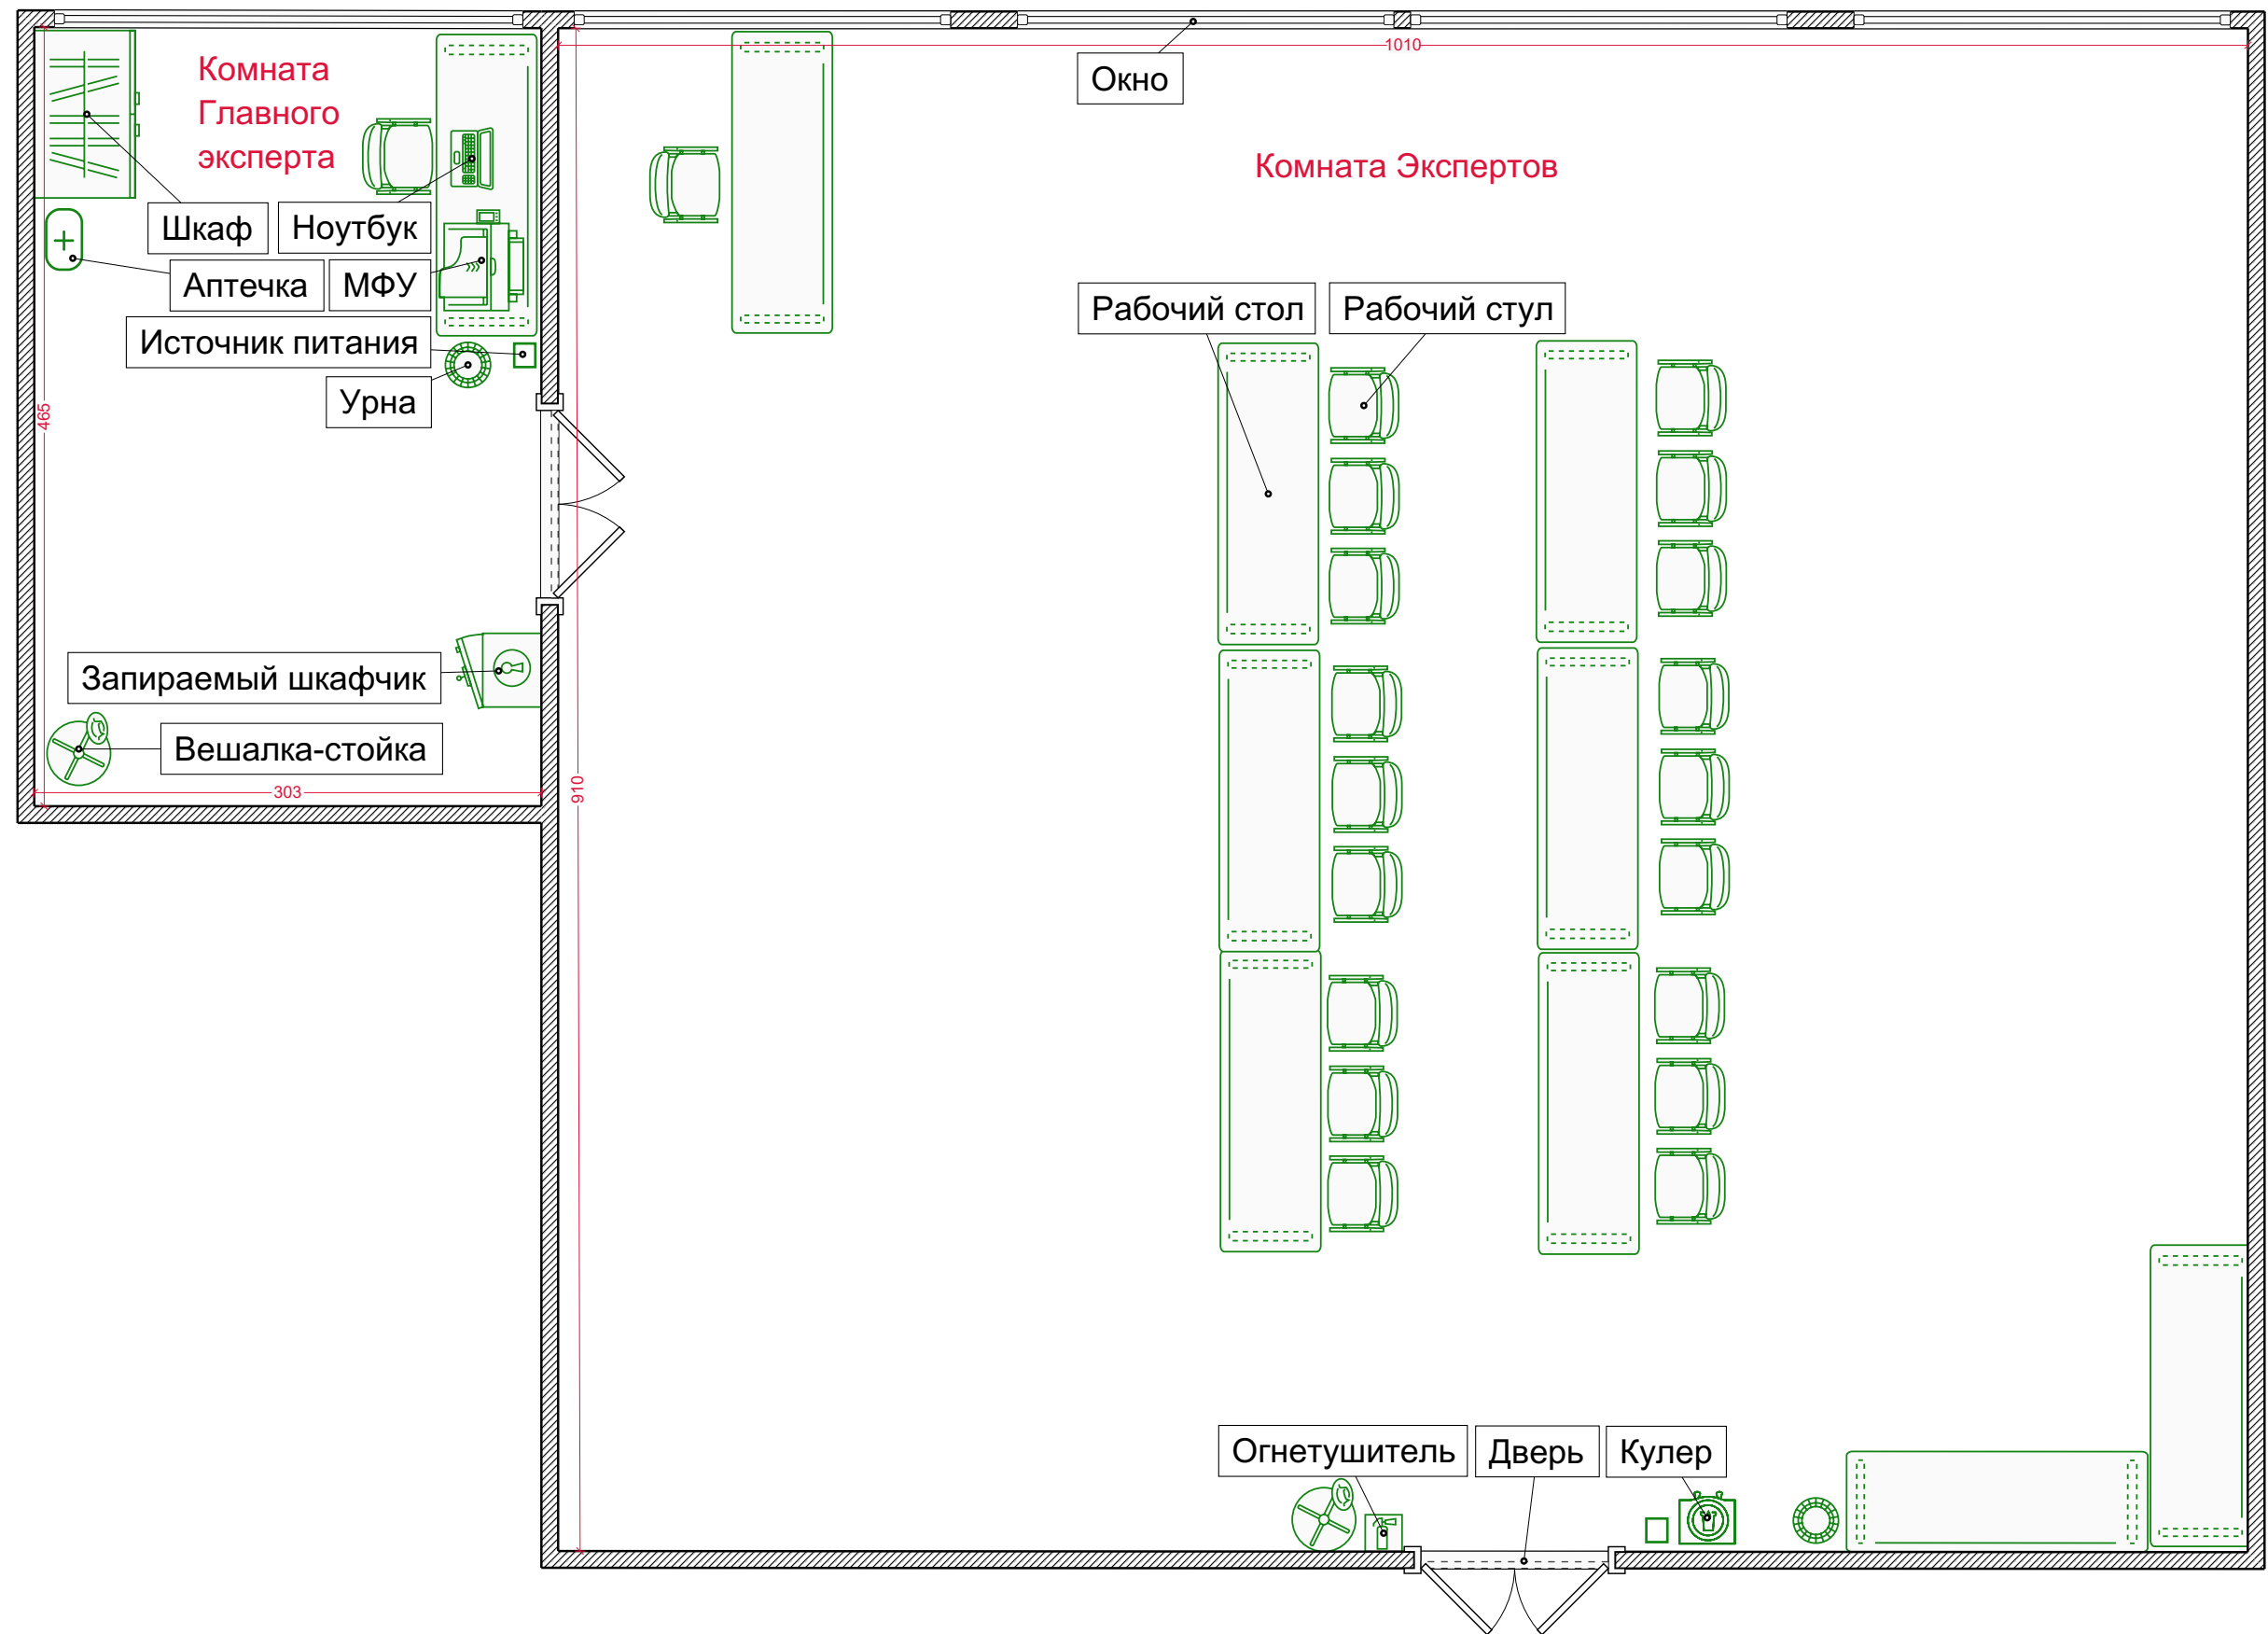

Компетенция: Кинология.
 Площадка: ГАПОУ МО "Губернский колледж". Комната экспертов и комната Главного эксперта.

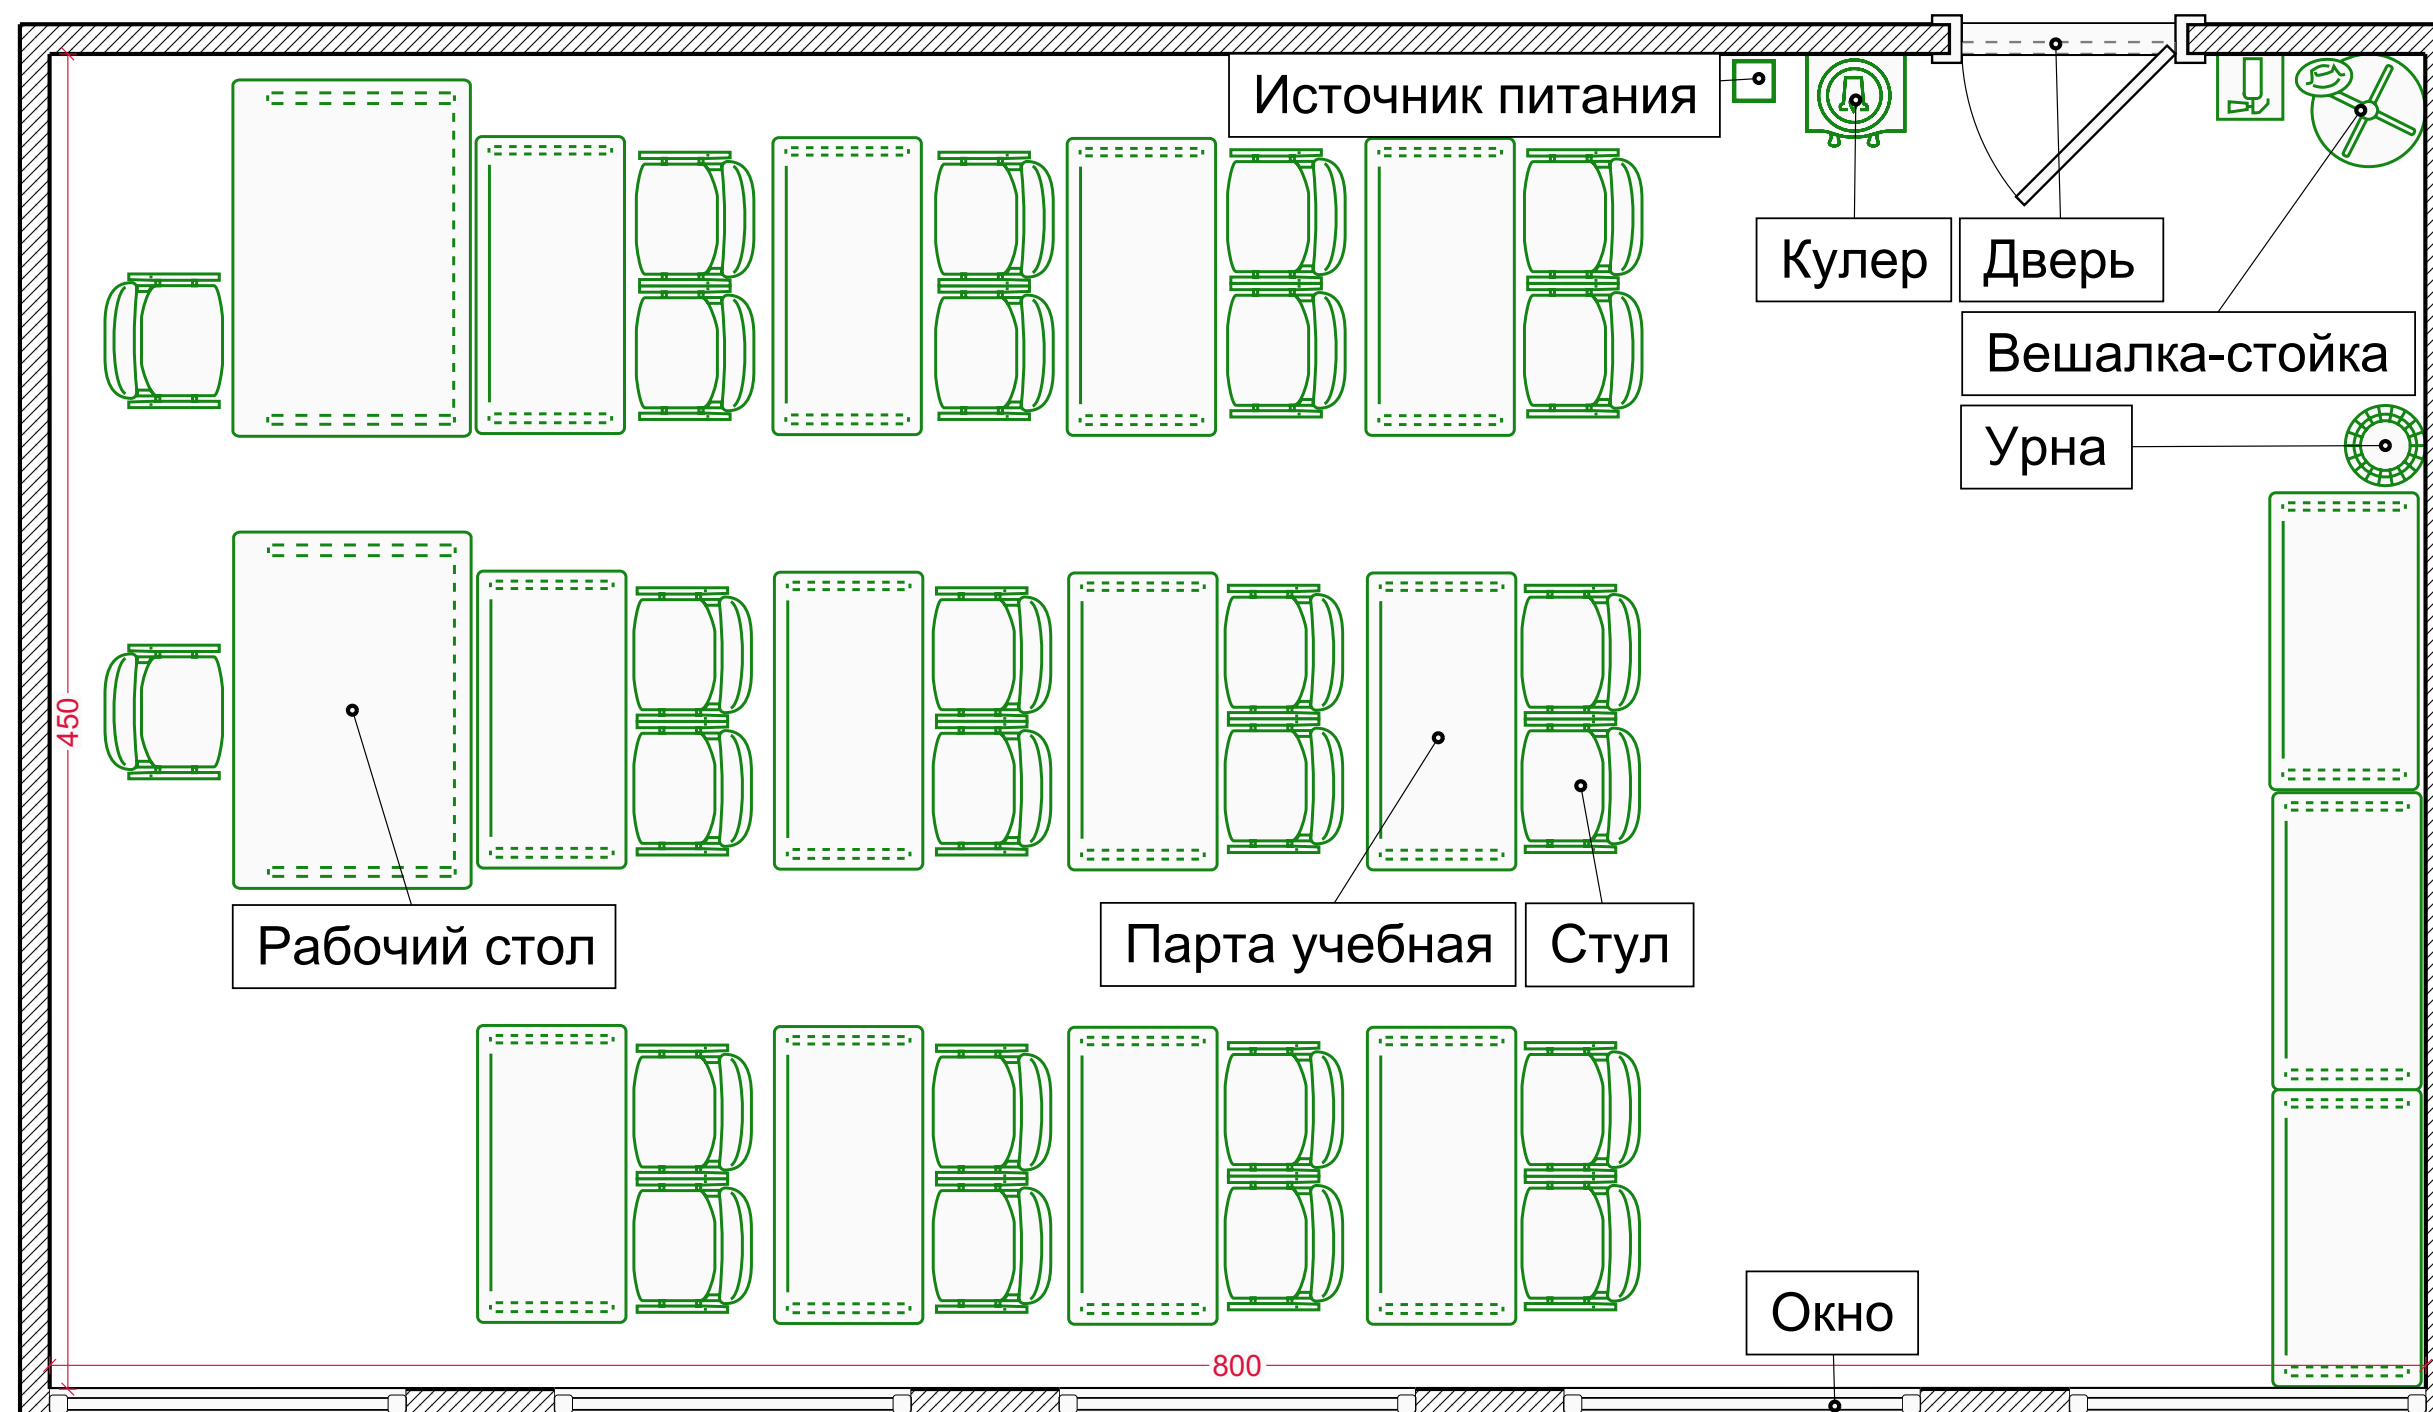

Компетенция: Кинология.

Площадка: ГАПОУ МО "Губернский колледж". Комната конкурсантов.