


СОГЛАСОВАНО
Менеджером компетенции "Дизайн интерьера"
_____/ Ю.А. Левина /
(подпись) (ФИО)

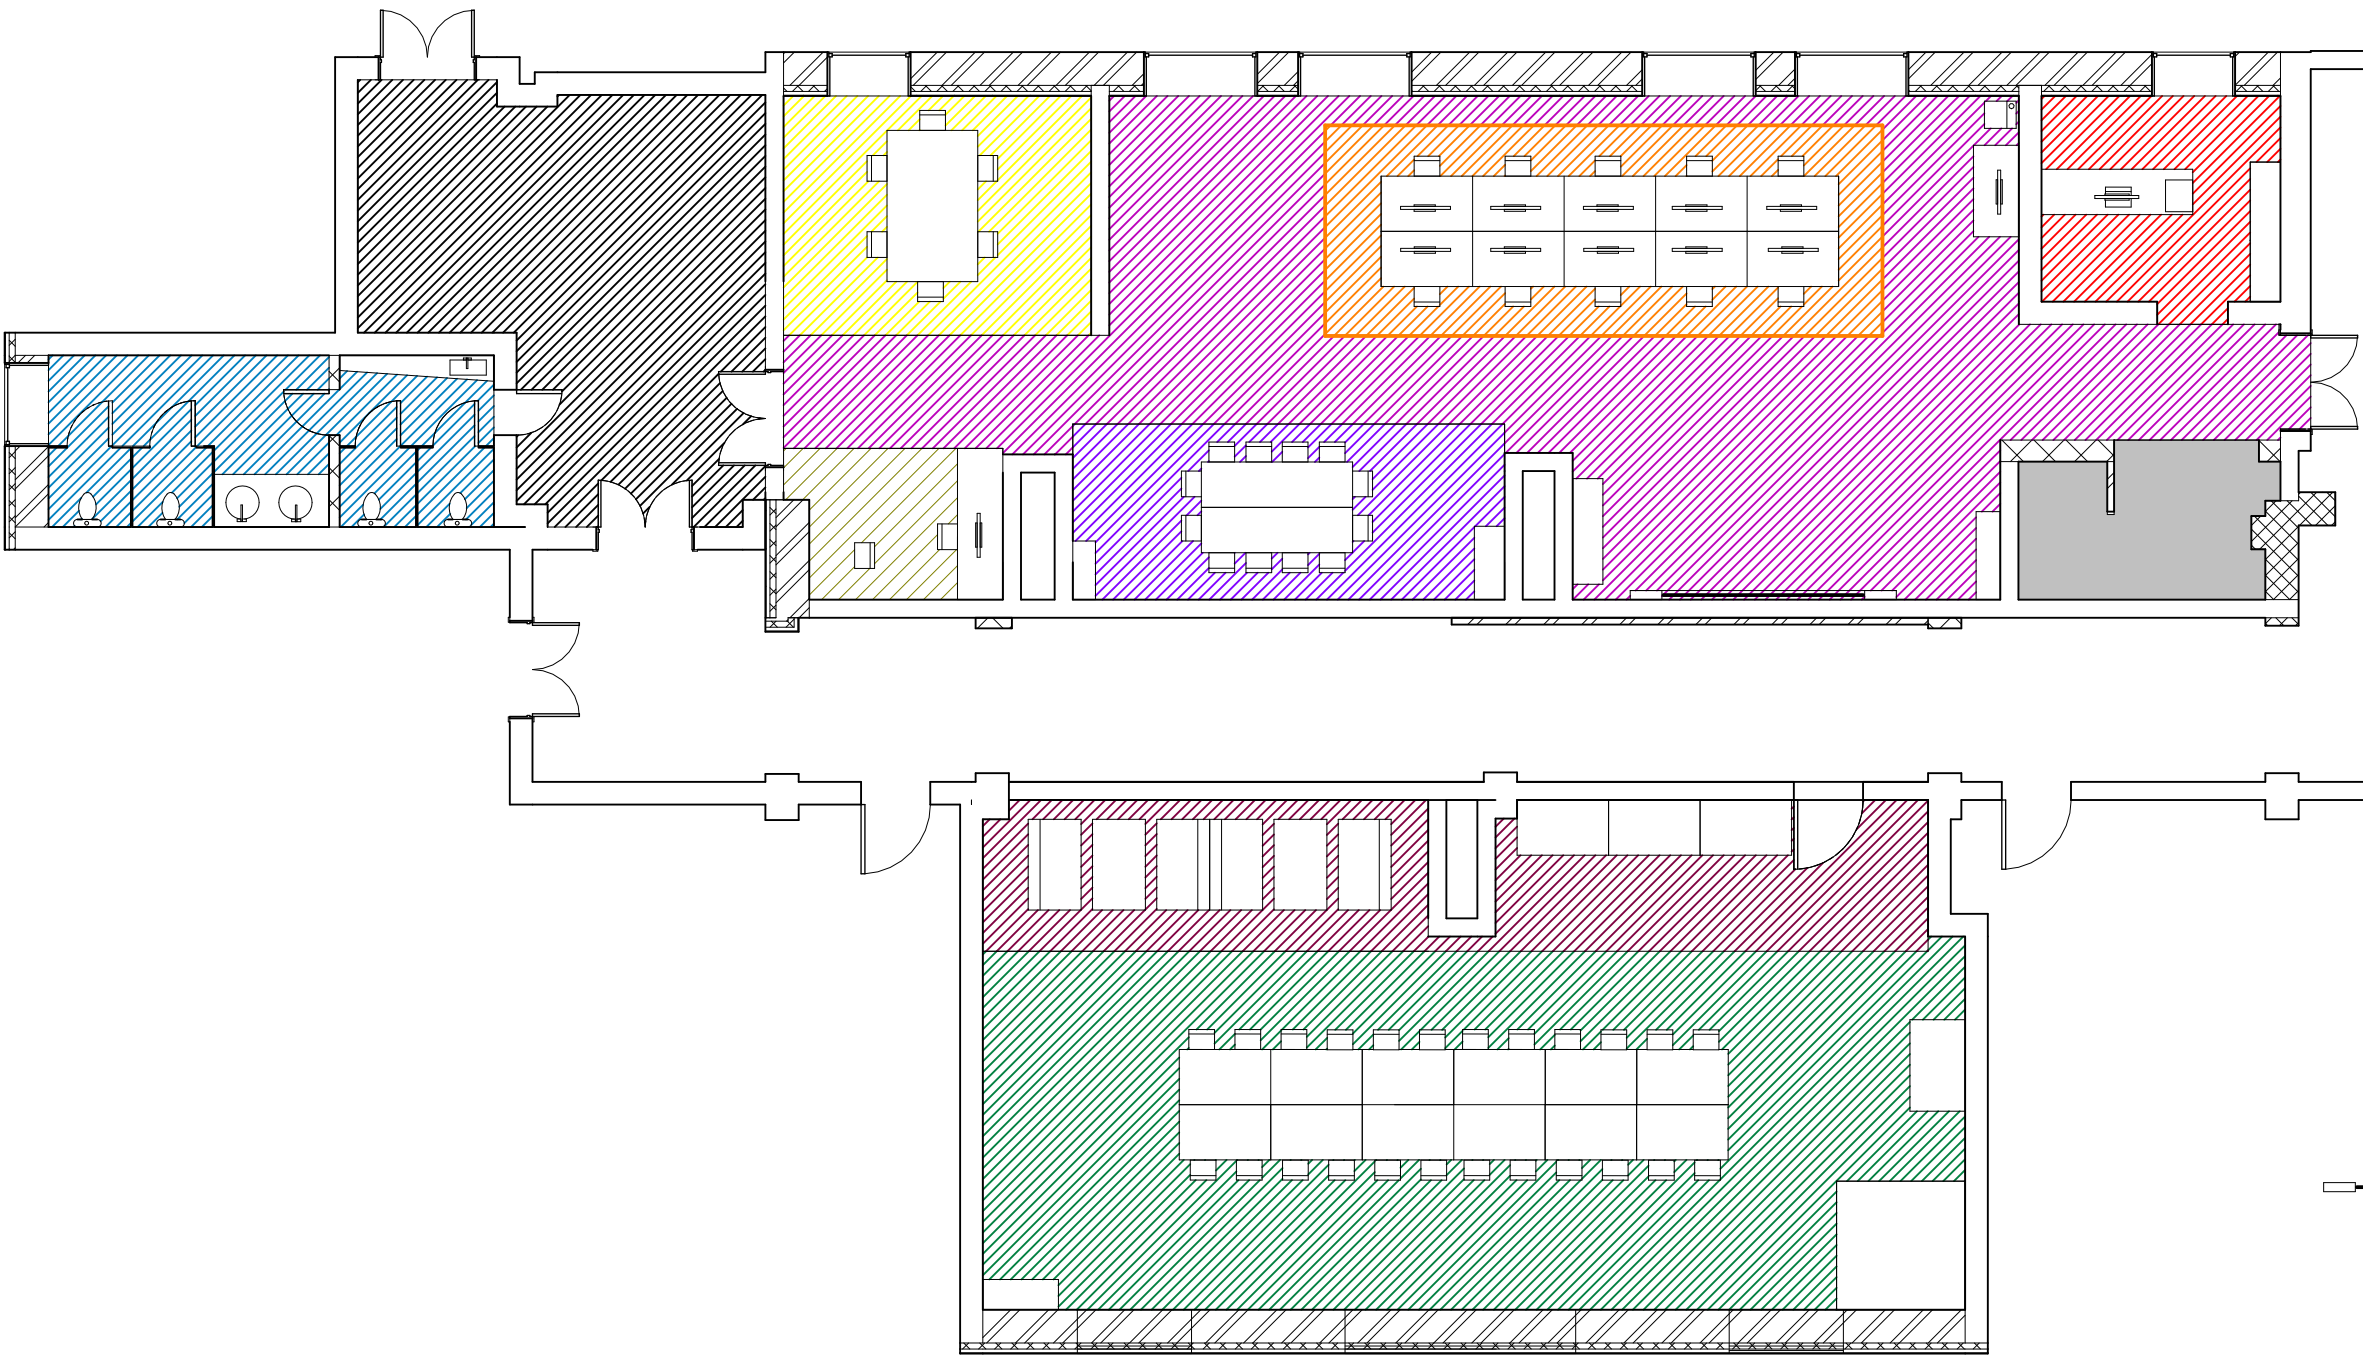

						План застройки			
						Студенты колледжей			
Изм.	Кол. уч.	Лист	№ Док.	Подп.	Дата	Дизайн интерьера	Стадия	Лист	Листов
						М 1:100			