


Посадочный чертеж
Правый короб

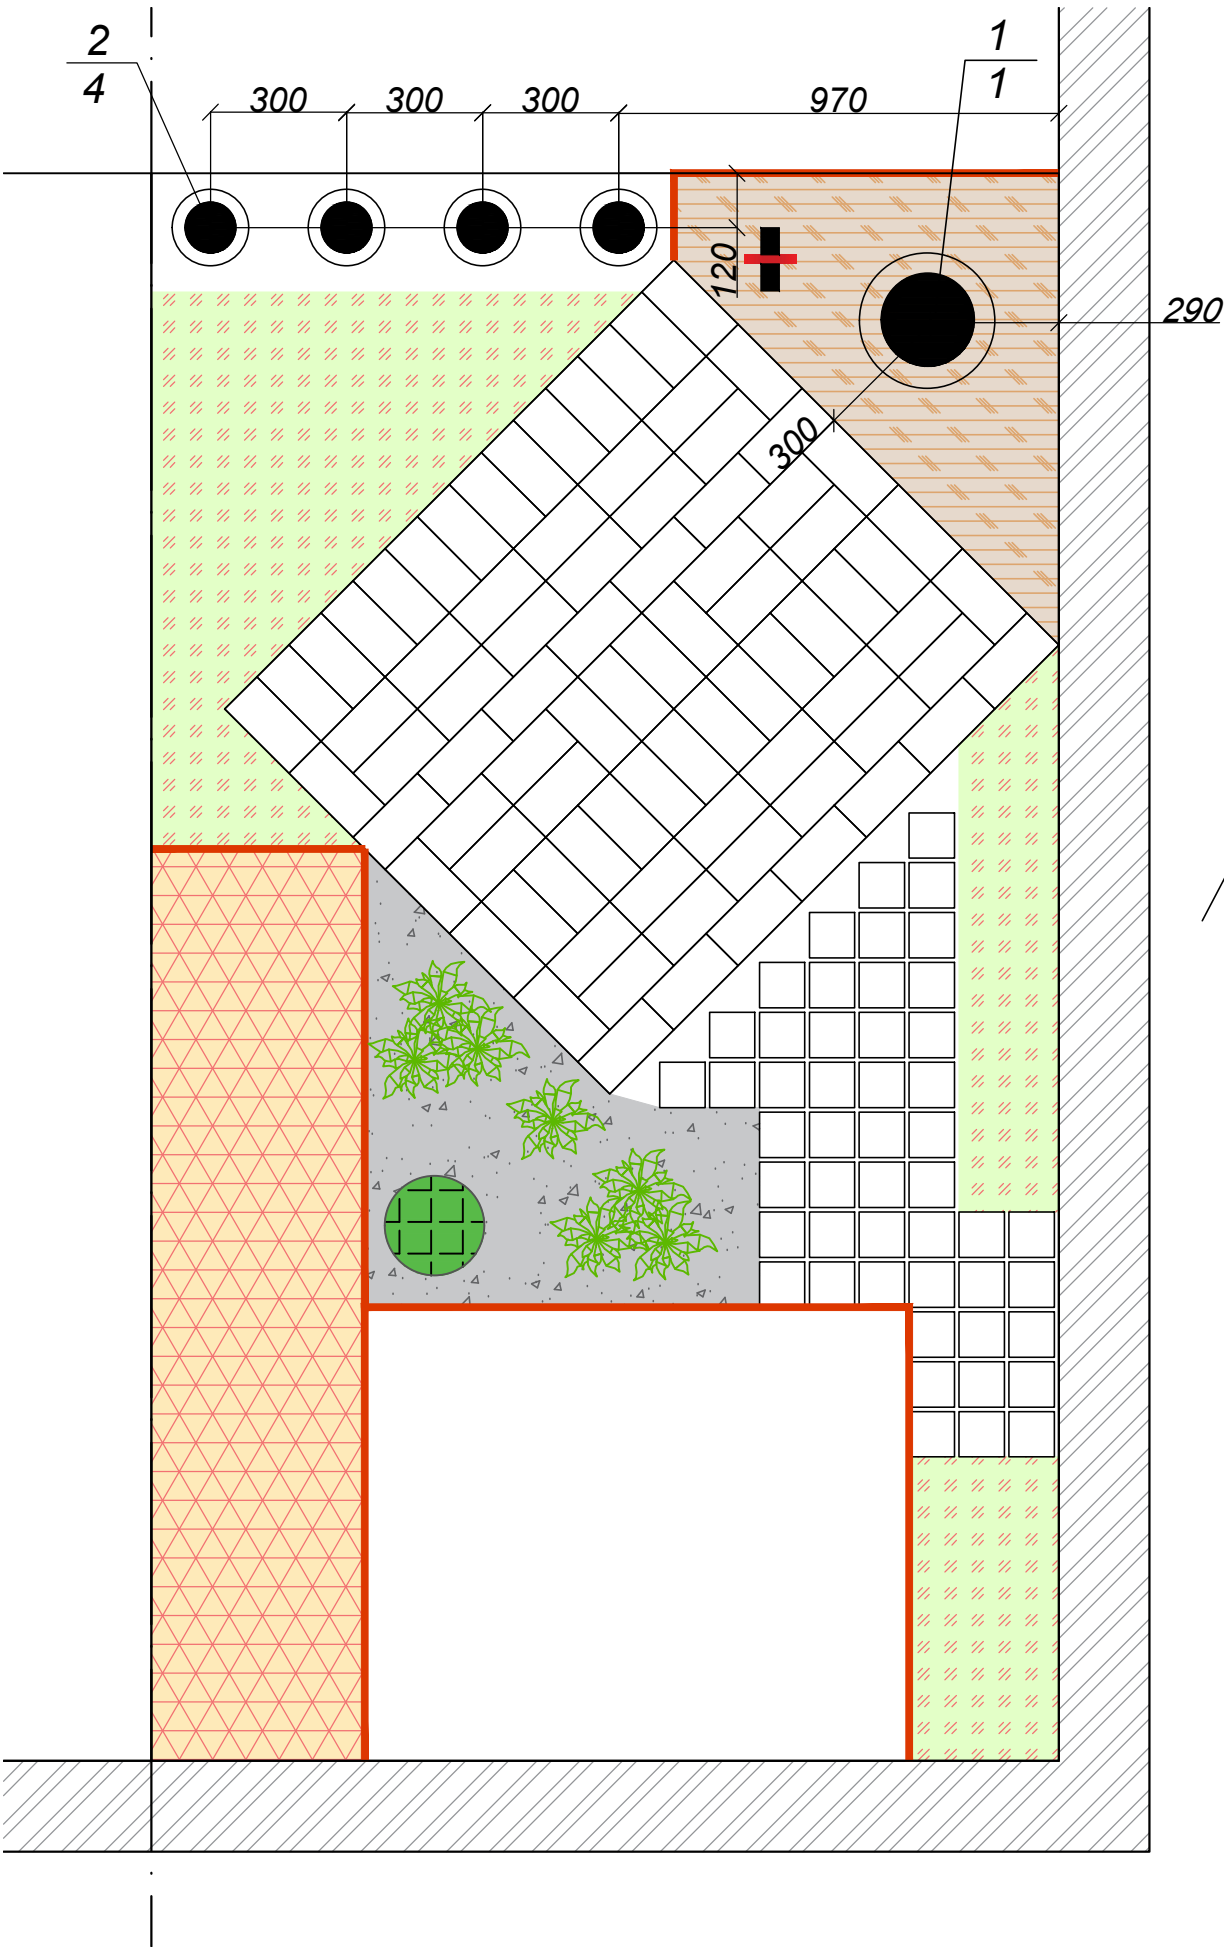

Условные обозначения:

- 300 размерные линии
- гравийная отсыпка (на геотекстиль)
- мульча (на геотекстиль)
- бордюр пластиковый
- свободная посадка (проектная зона)
- свободная посадка

1 номер по ассортиментной ведомости
1 количество растений в группе

Ассортиментная ведомость		
№	Наименование растения	Кол-во
1	Фигус Бенджамина h 150-170 см	1
2	Фигус Бенджамина h 80-100 см	4
3	Фигус каучуконосный	3
4	Спатифиллум гибридный	15
5	Сансивьера Лауренти	3
6	Замиокулькас замиелистный	7
7	Асплениум Криспи	6
8	Сансивьера трехполосая	1
9	Примула весенняя	5
10	Эхеверия	5
11	Антуриум Андрэ	5

						Итоговый (межрегиональный) этап Чемпионата по профессиональному мастерству «Профессионалы» 2025 года			
Изм.	Кол.	Лист	№Док.	Подпись	Дата	Конкурсное задание Компетенция Ландшафтный дизайн Юниоры	Стадия	Лист	Листов
Выполнил		авторский коллектив			01.04.25			4	6
Проверил									
						Посадочный чертеж (ПК)		М 1:20	