





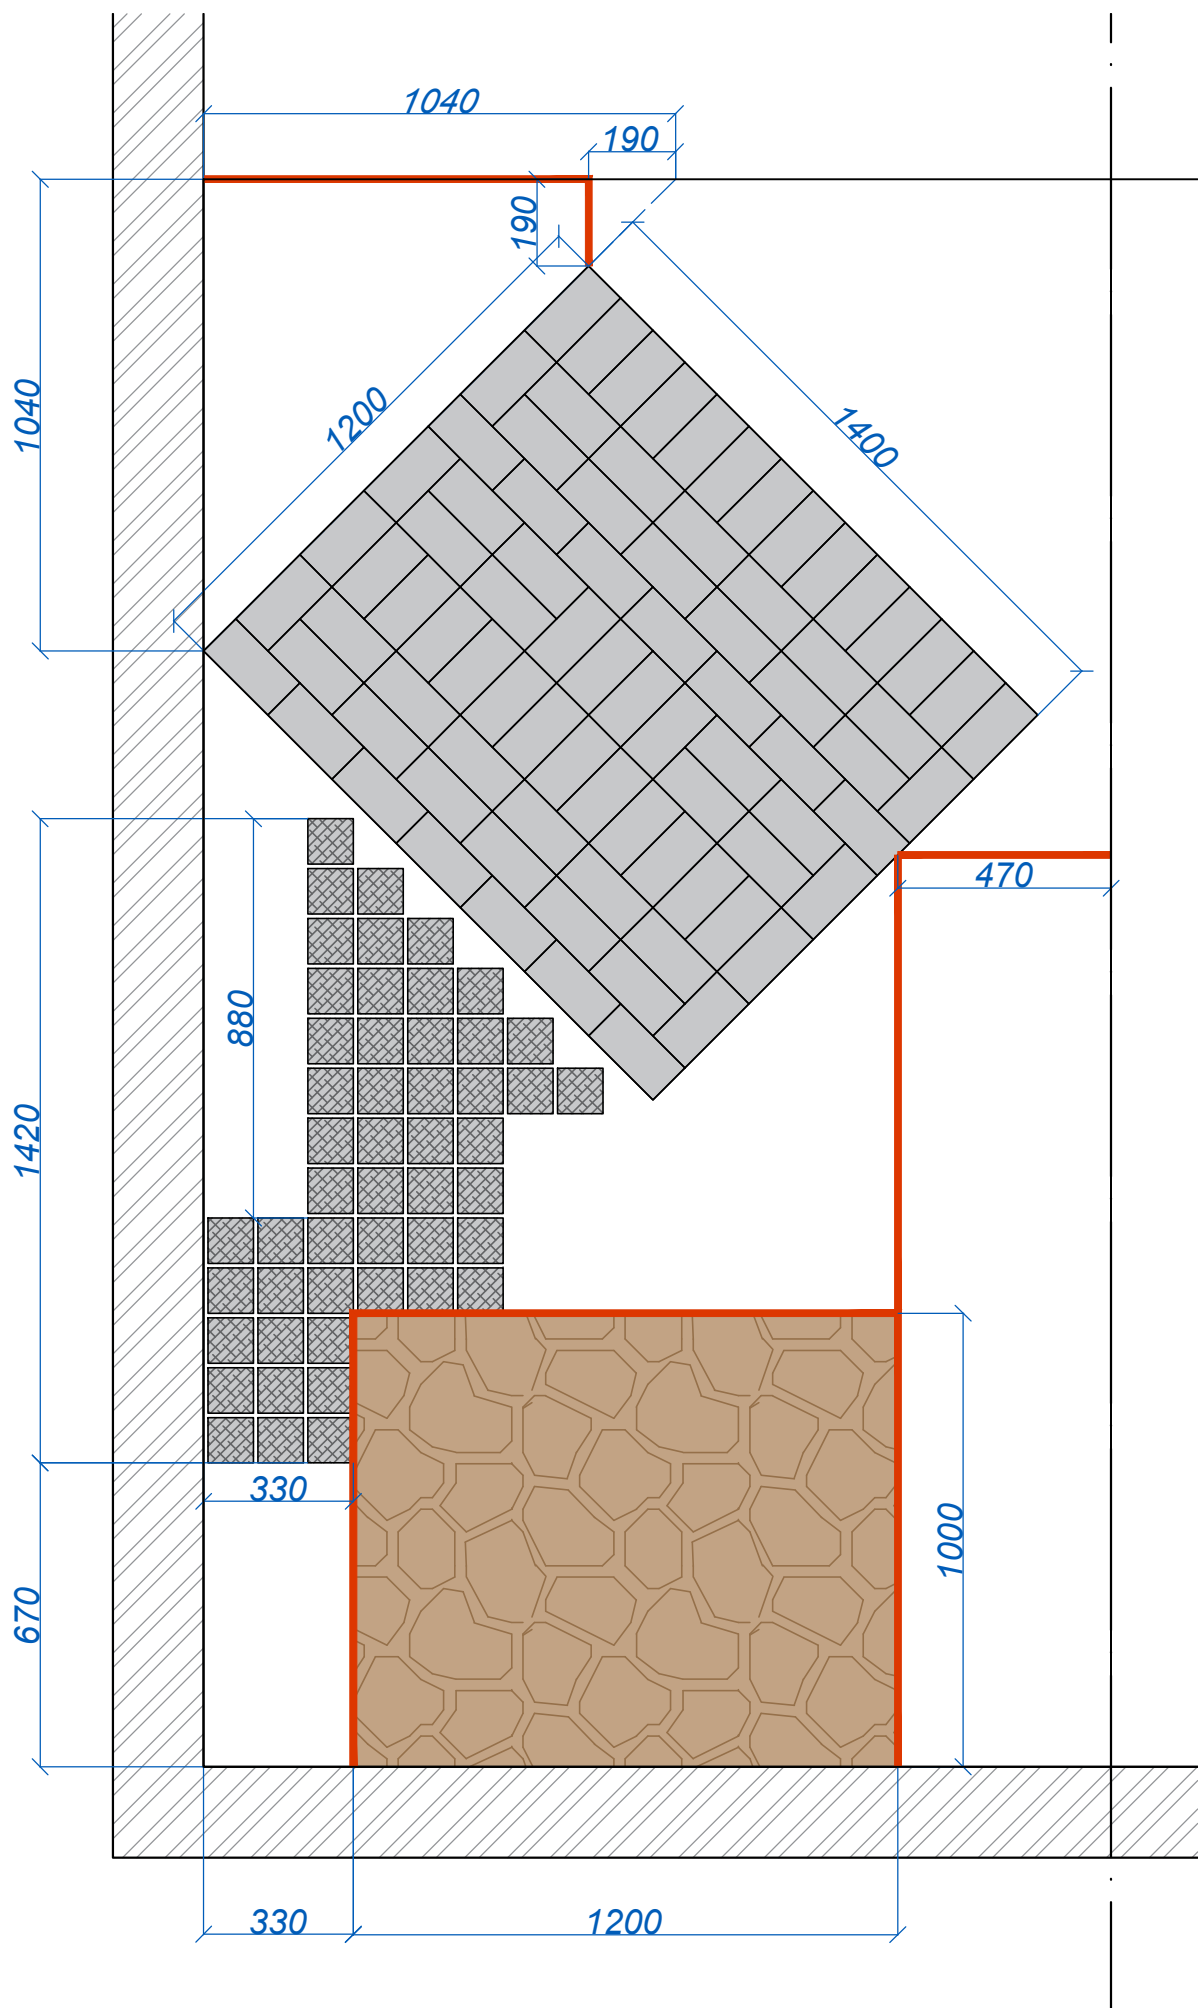

Разбивочный чертеж
Левый короб

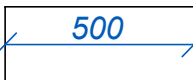

Условные обозначения:

-  размерные линии
-  плитка бетонная 200x100x60
-  плитняк
-  брусчатка "габбро-диабаз"
-  бордюр пластиковый

Изм.	Кол.	Лист	№Док.	Подпись	Дата				
Выполнил		авторский коллектив			01.04.25	Конкурсное задание Компетенция Ландшафтный дизайн Юниоры	Стадия	Лист	Листов
Проверил								2	6
						Разбивочный чертеж (ЛК)	М 1:20		