


Схема системы полива

Правый короб

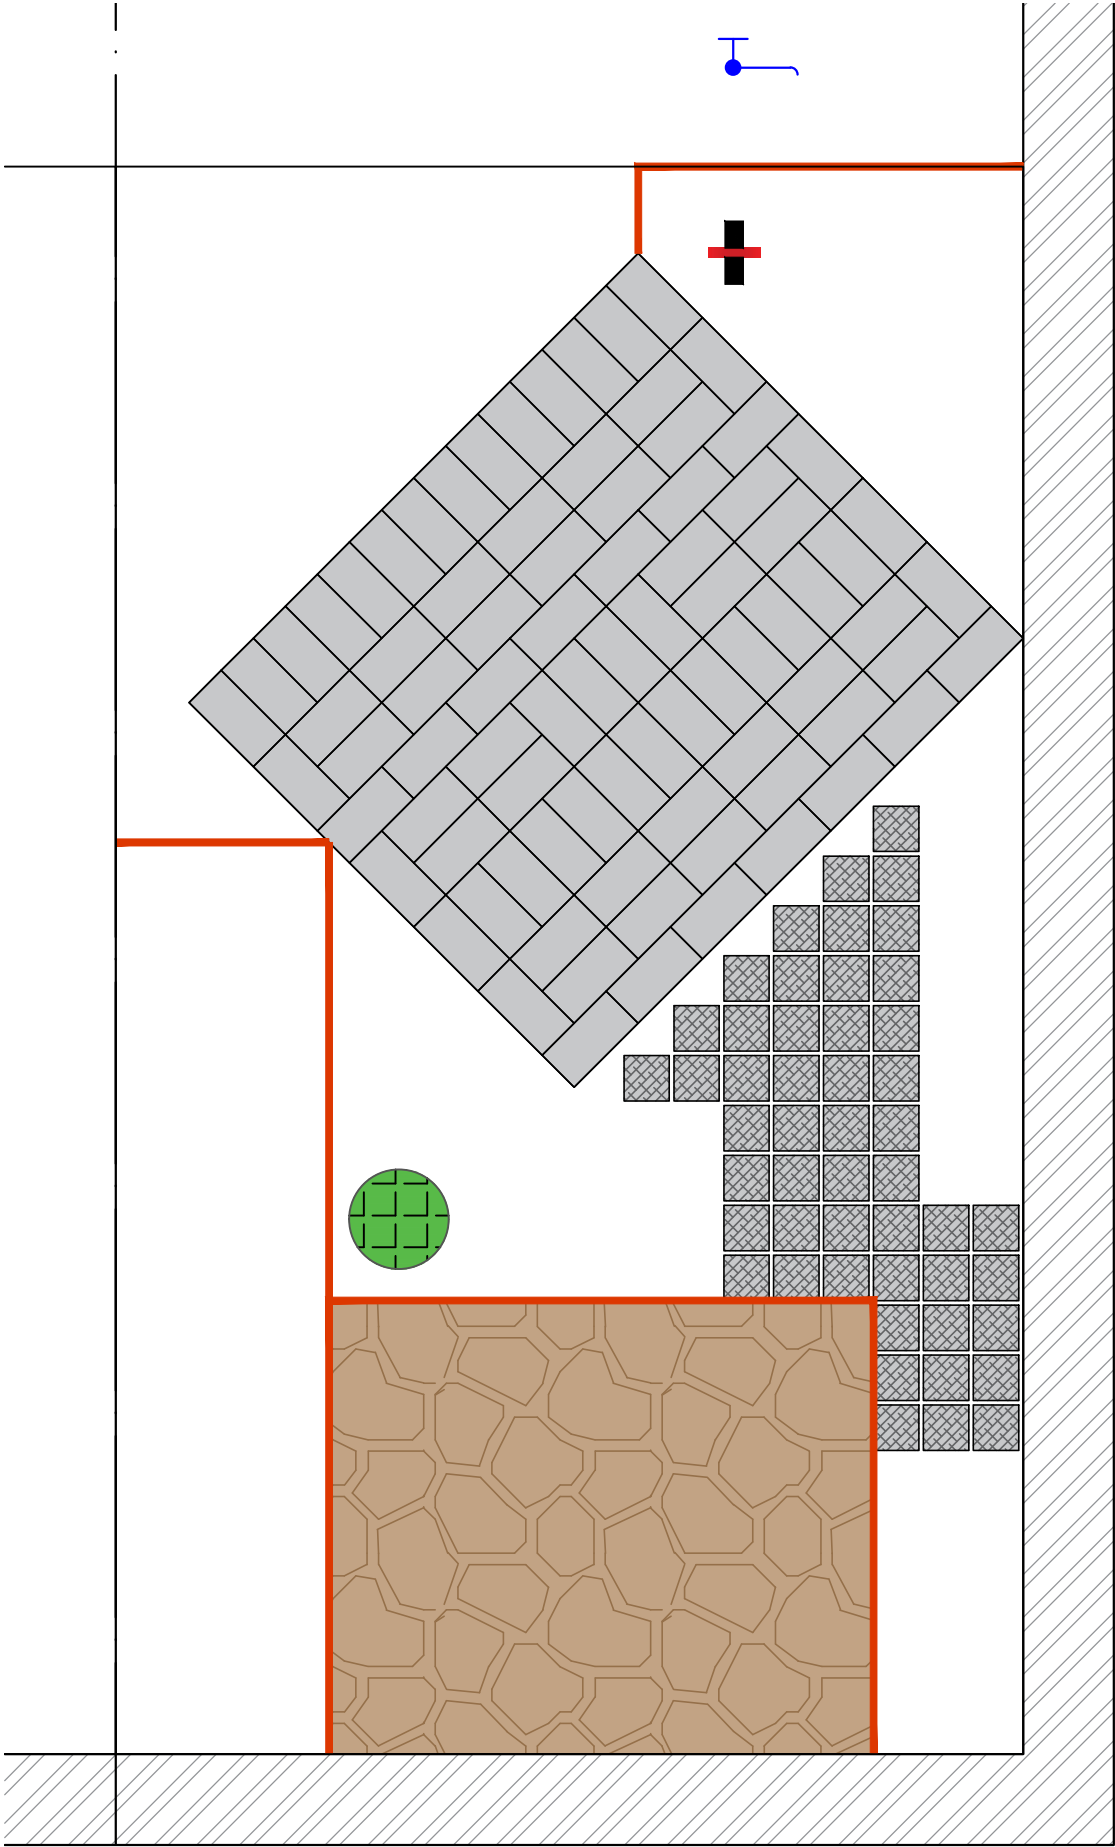

Условные обозначения:



короб с шаровым краном



адаптер на кран быстрого
соединения В3/4

						Итоговый (межрегиональный) этап Чемпионата по профессиональному мастерству «Профессионалы» 2025 года			
Изм.	Кол.	Лист	№Док.	Подпись	Дата	Конкурсное задание Компетенция Ландшафтный дизайн Юниоры	Стадия	Лист	Листов
Выполнил		авторский коллектив			01.04.25			5	6
Проверил									
						Схема системы полива (ПК)		М 1:20	