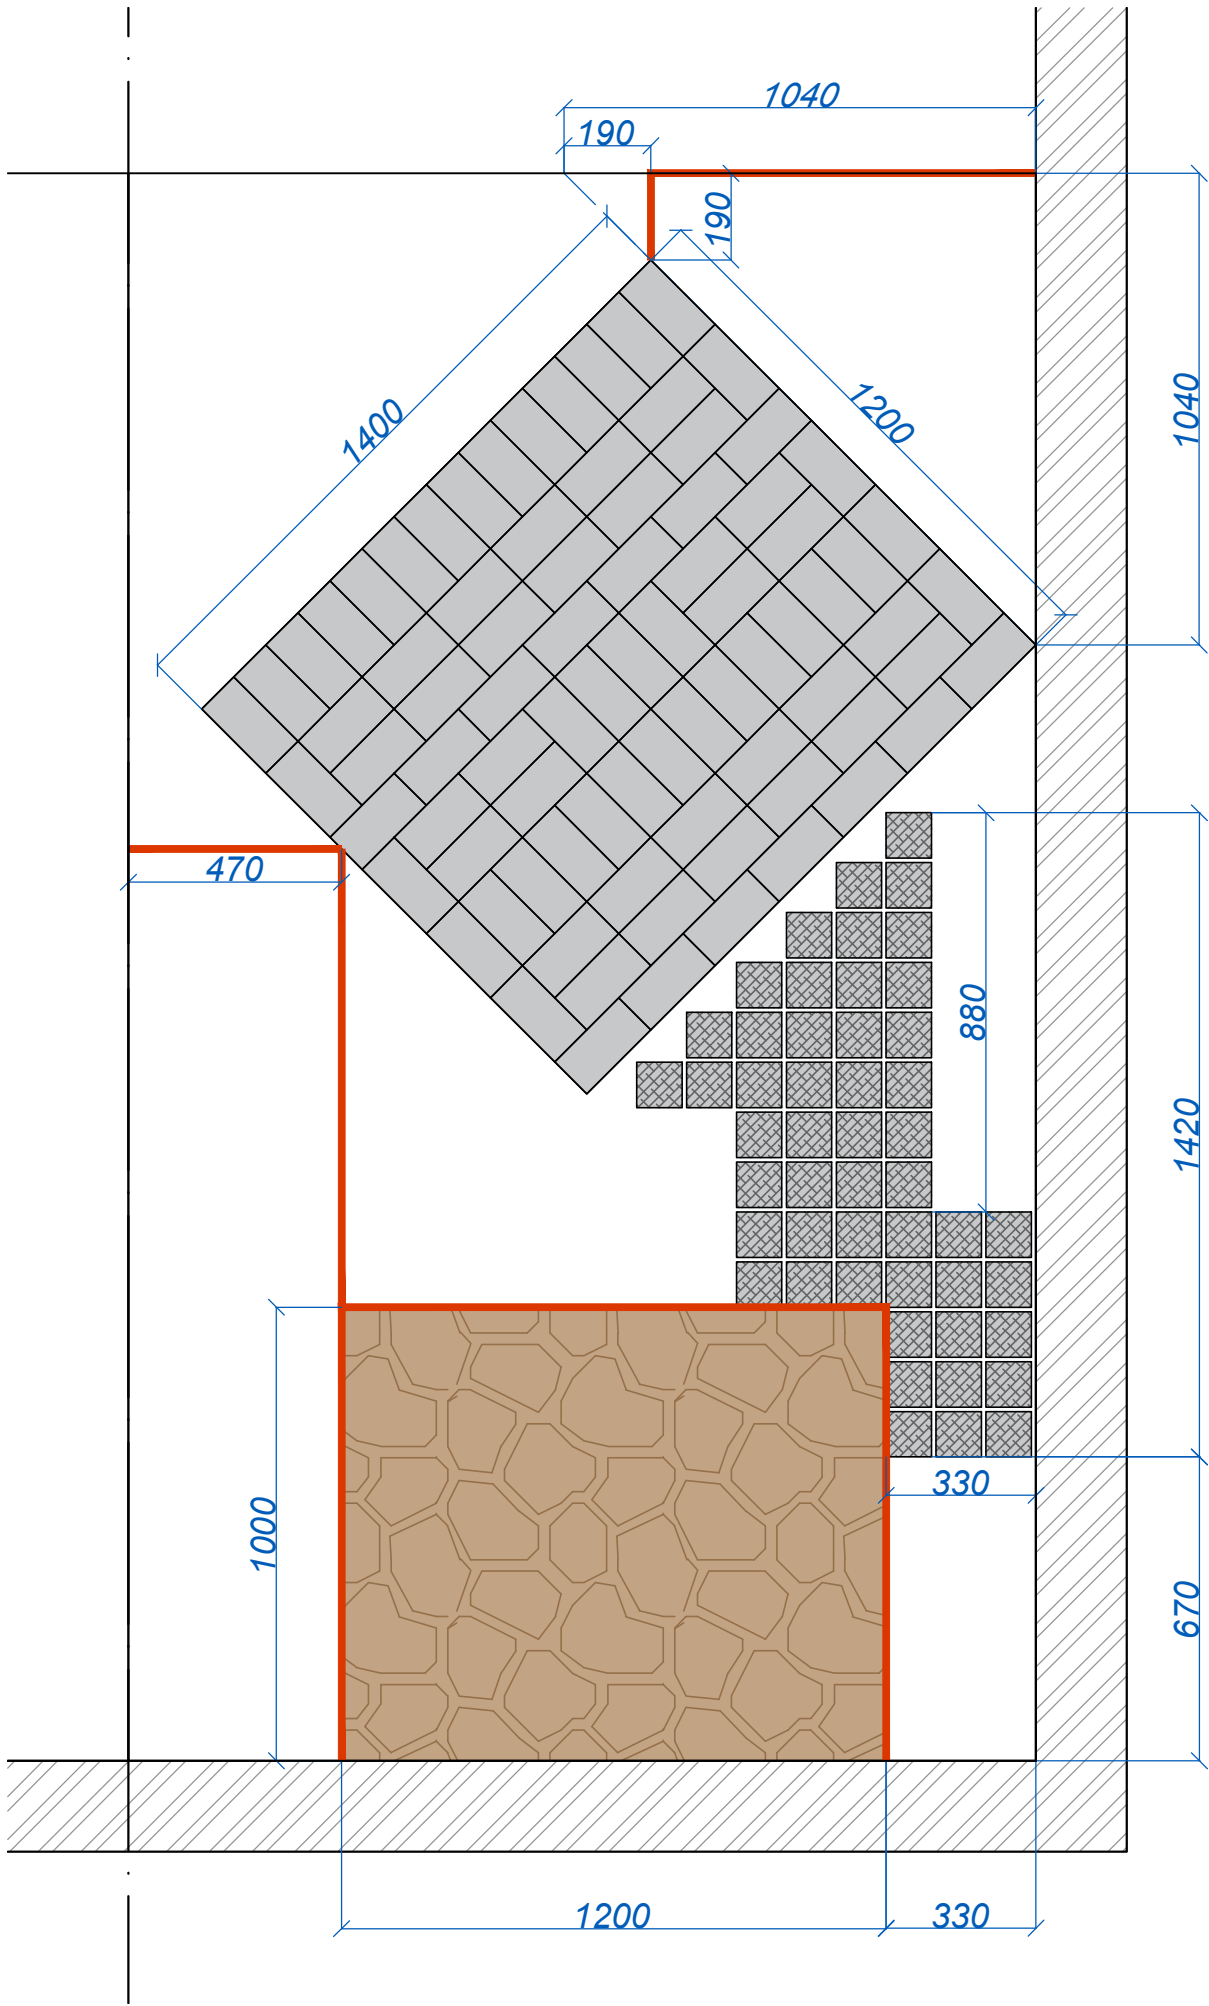

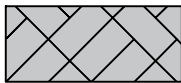

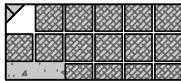



Разбивочный чертеж
Правый короб



Условные обозначения:

-  размерные линии
-  плитка бетонная 200x100x60
-  плитняк
-  брусчатка "габбро-диабаз"
-  бордюр пластиковый

						Итоговый (межрегиональный) этап Чемпионата по профессиональному мастерству «Профессионалы» 2025 года			
Изм.	Кол.	Лист	№Док.	Подпись	Дата	Конкурсное задание Компетенция Ландшафтный дизайн Юниоры	Стадия	Лист	Листов
Выполнил		авторский коллектив			01.04.25			2	6
Проверил									
						Разбивочный чертеж (ПК)		М 1:20	