


# План высотных отметок Левый короб

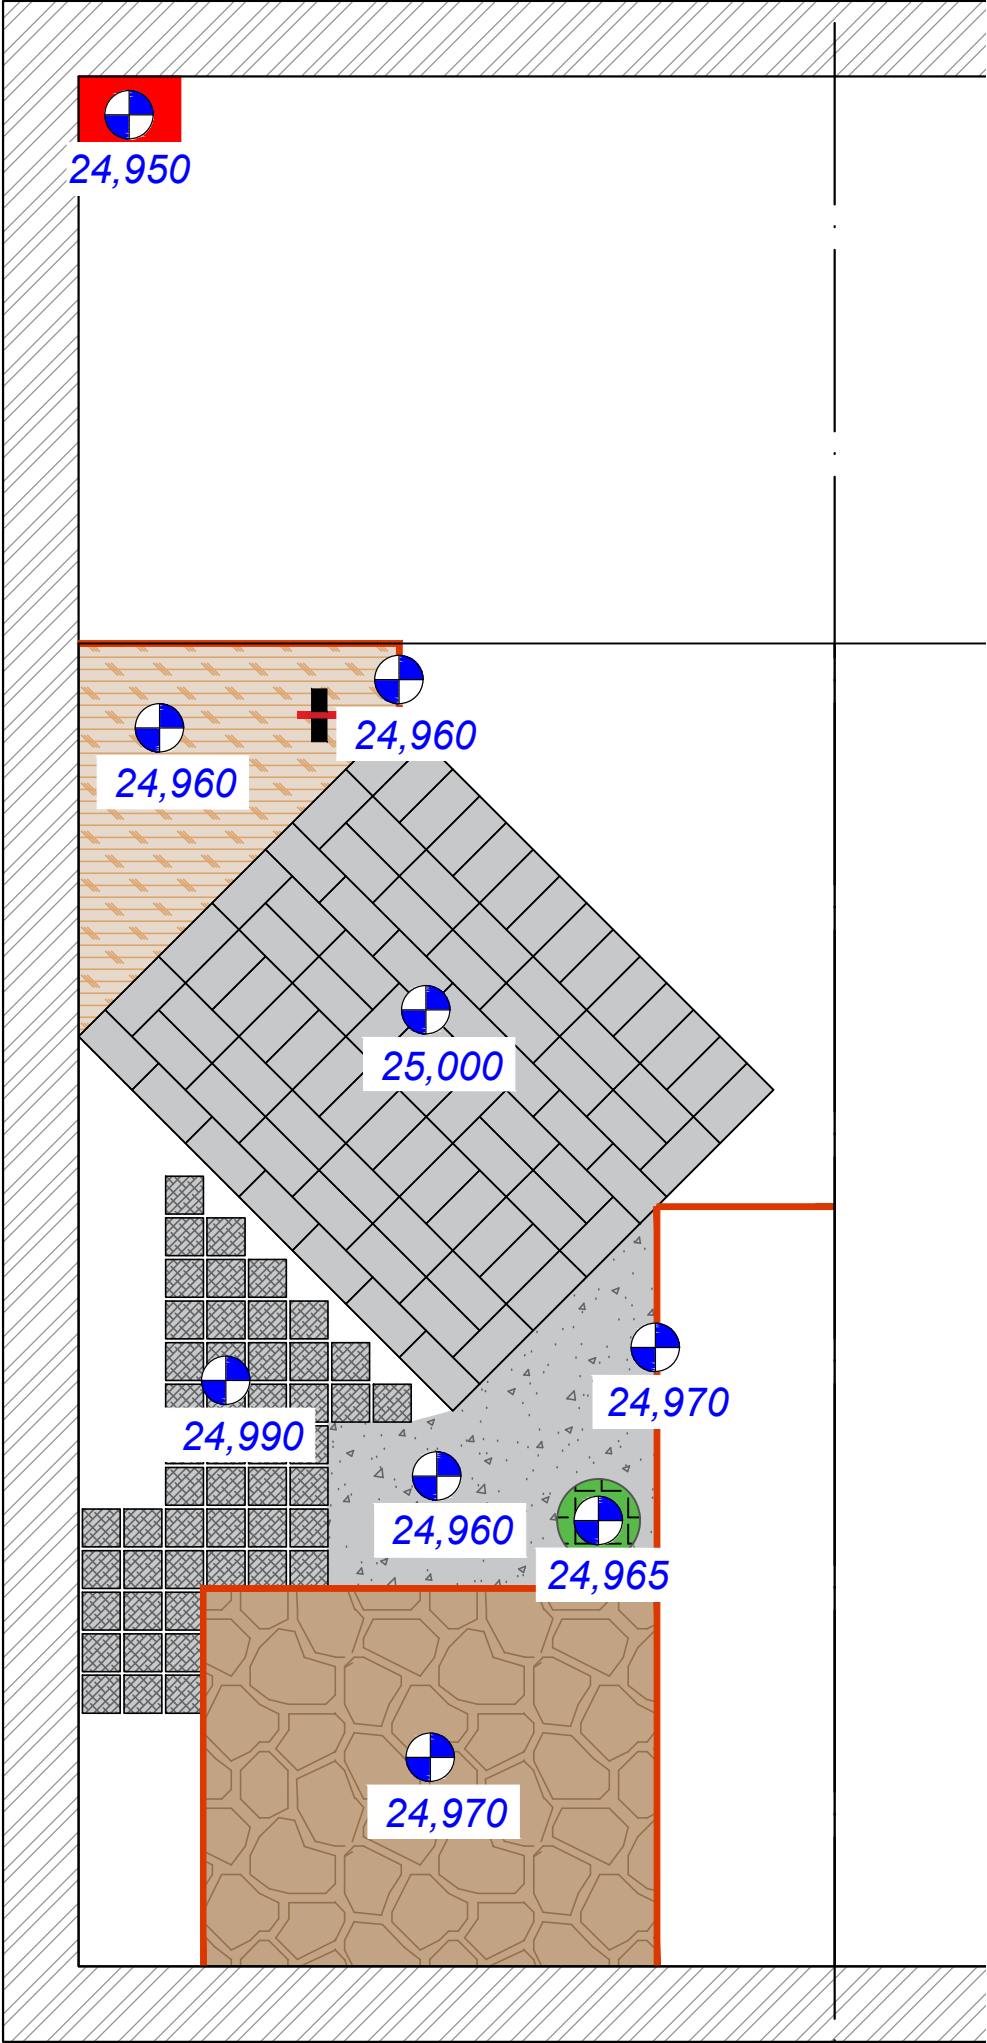

Высотные отметки даны по Балтийской системе и указаны в метрах  
Точка отсчета расположена в технической зоне и равна 24,950 м

						Итоговый (межрегиональный) этап Чемпионата по профессиональному мастерству «Профессионалы» 2025 года			
Изм.	Кол.	Лист	№Док.	Подпись	Дата	Конкурсное задание Компетенция Ландшафтный дизайн Юниоры	Стадия	Лист	Листов
Выполнил		авторский коллектив			01.04.25			3	6
Проверил						План высотных отметок (ЛК)	М 1:20		