


План высотных отметок
Правый короб

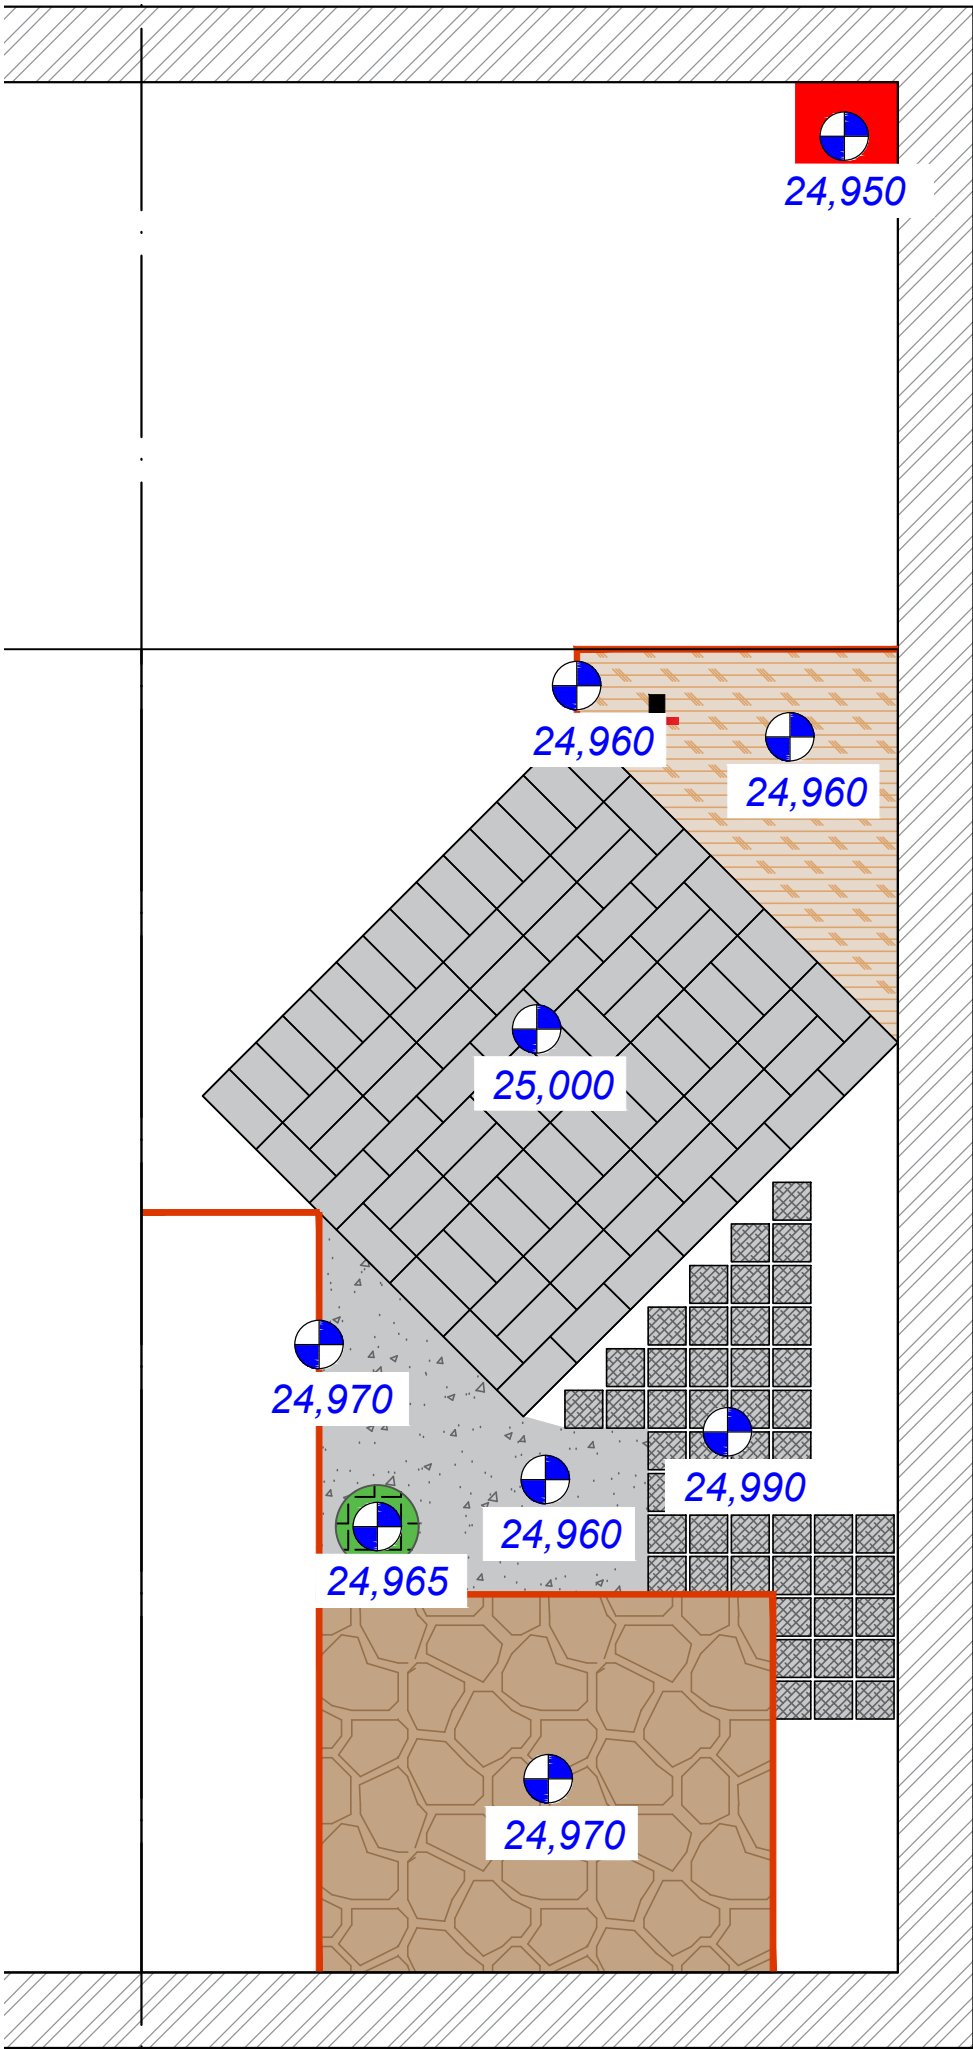

Высотные отметки даны по Балтийской системе и указаны в метрах
Точка отсчета расположена в технической зоне и равна 24,950 м

						Итоговый (межрегиональный) этап Чемпионата по профессиональному мастерству «Профессионалы» 2025 года			
Изм.	Кол.	Лист	№Док.	Подпись	Дата				
Выполнил		авторский коллектив			01.04.25	Конкурсное задание Компетенция Ландшафтный дизайн Юниоры	Стадия	Лист	Листов
Проверил								3	6
						План высотных отметок (ПК)	М 1:20		