



# Схема системы полива

## Левый короб

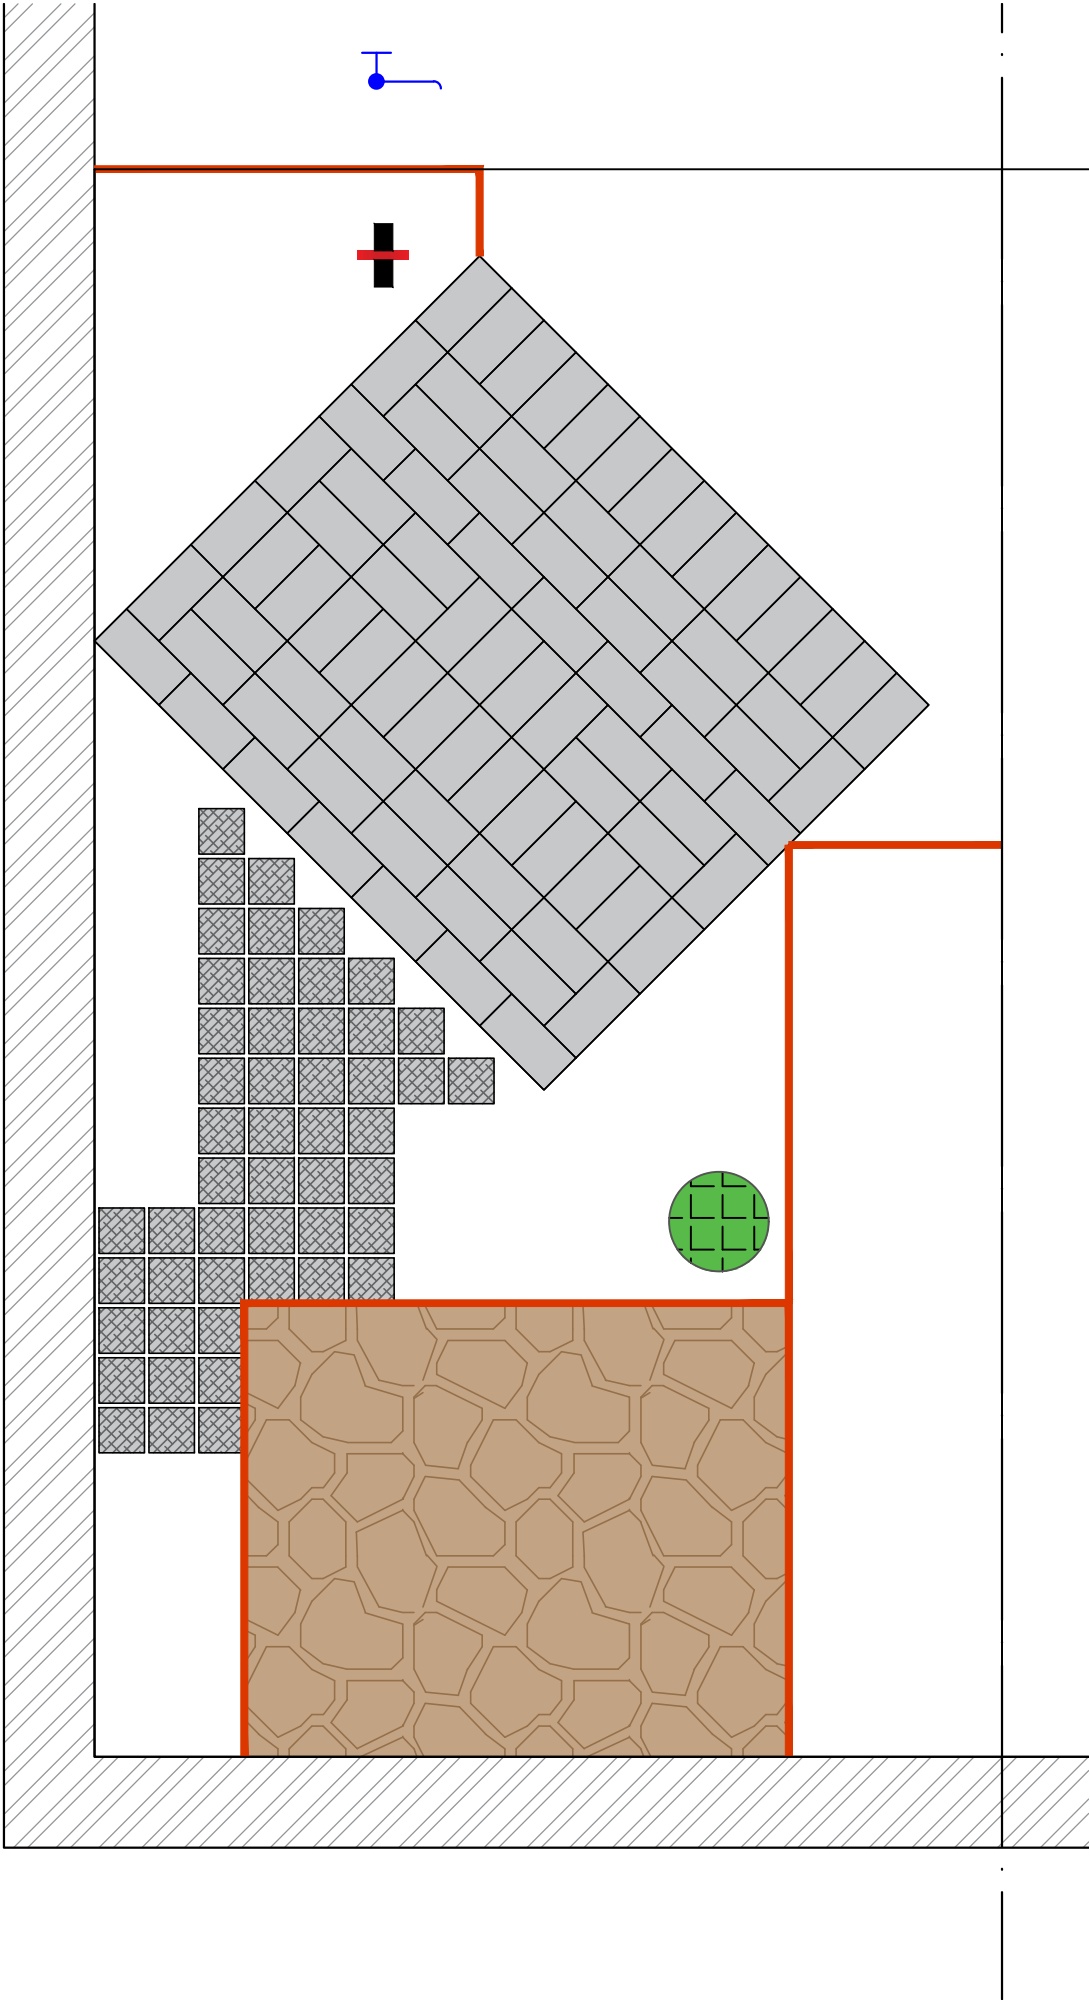

Условные обозначения:

 короб с шаровым краном

 адаптер на кран быстрого соединения В3/4

|          |      |                     |       |         |          |  |        |        |        |
|----------|------|---------------------|-------|---------|----------|--|--------|--------|--------|
|          |      |                     |       |         |          |  |        |        |        |
|          |      |                     |       |         |          |  |        |        |        |
|          |      |                     |       |         |          | Итоговый (межрегиональный) этап Чемпионата по профессиональному мастерству «Профессионалы» 2025 года |        |        |        |
| Изм.     | Кол. | Лист                | №Док. | Подпись | Дата     | Конкурсное задание<br>Компетенция Ландшафтный дизайн<br>Юниоры                                       | Стадия | Лист   | Листов |
| Выполнил |      | авторский коллектив |       |         | 01.04.25 |  |        | 5      | 6      |
| Проверил |      |                     |       |         |          |  |        |        |        |
|          |      |                     |       |         |          | Схема системы полива (ЛК)  |        | М 1:20 |        |
|          |      |                     |       |         |          |  |        |        |        |
|          |      |                     |       |         |          |  |        |        |        |