ВСЕРОССИЙСКОЕ
ЧЕМПИОНАТНОЕ
ДВИЖЕНИЕ
ПО ПРОФЕССИОНАЛЬНОМУ
МАСТЕРСТВУ

ПЛАН ЗАСТРОЙКИ

по компетенции «Эксплуатация кабельных линий электропередачи»

Итоговый (межрегиональный) этап Чемпионата по профессиональному мастерству «Профессионалы»

2025 г.

УТВЕРЖДАЮ
Директор ГБПОУ МО
"Щёлковский колледж"
_____Ф.В.Бубич

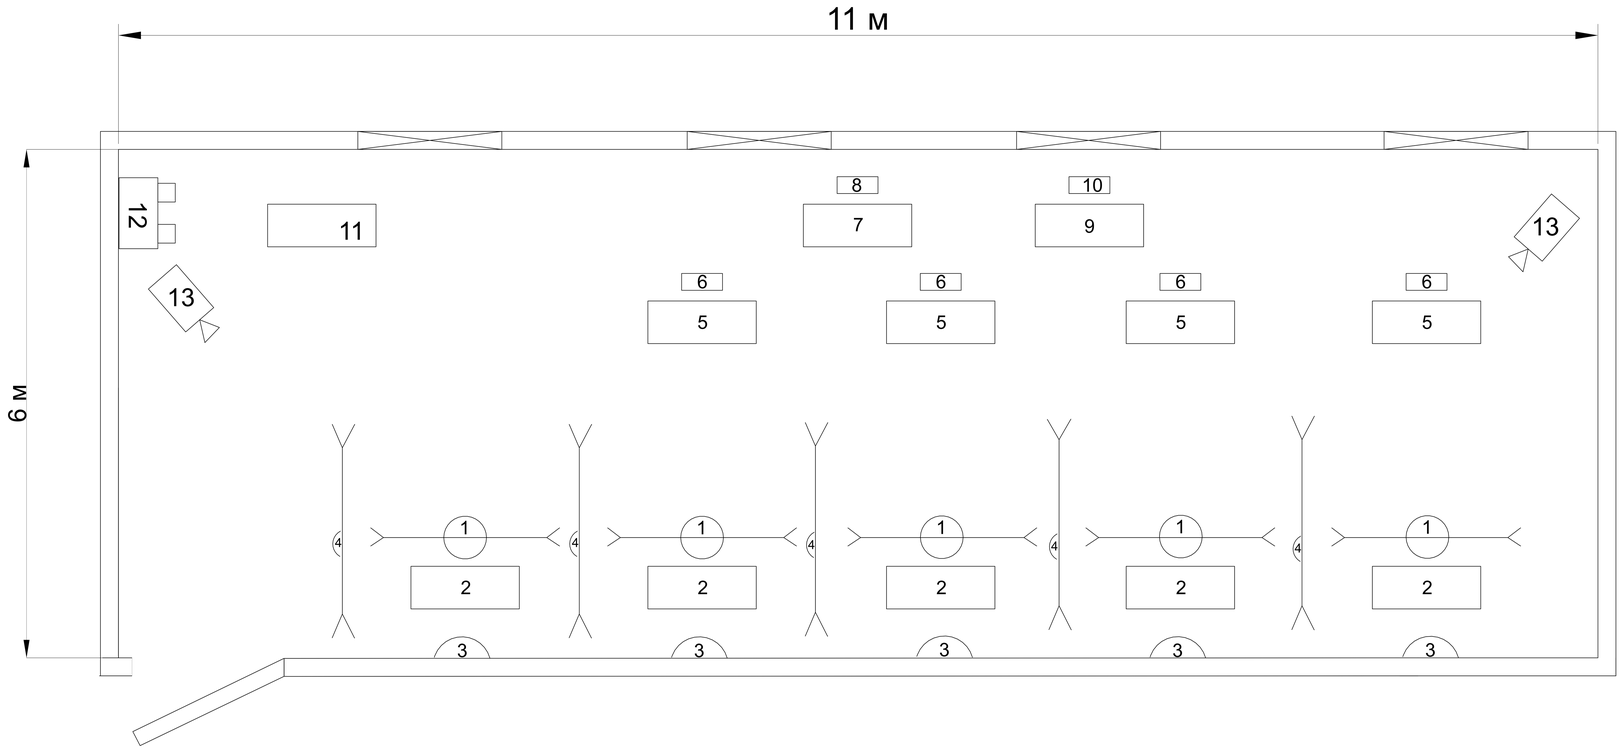

Условные обозначения:

1. Стенд для резки кабеля
2. Рабочий стол для инструментов
3. Эл. розетка 220 Вольт
4. Перегородки
5,6. Стол и стул эксперта
7,8. Стол и стул гл. эксперта
9,10. Стол и стул индустриального эксперта
11. Аптечка
12. Огнетушитель
13. Видеокамера

					Рабочая площадка 12 кабинет			
Гл. Эксперт		Тихонов А.П.			План застройки площадки по компетенции "Эксплуатация кабельных линий электропередачи"			
						ГБПОУ МО "Щёлковский колледж"		

УТВЕРЖДАЮ
Директор ГБПОУ МО
"Щёлковский колледж"
_____Ф.В.Бубич

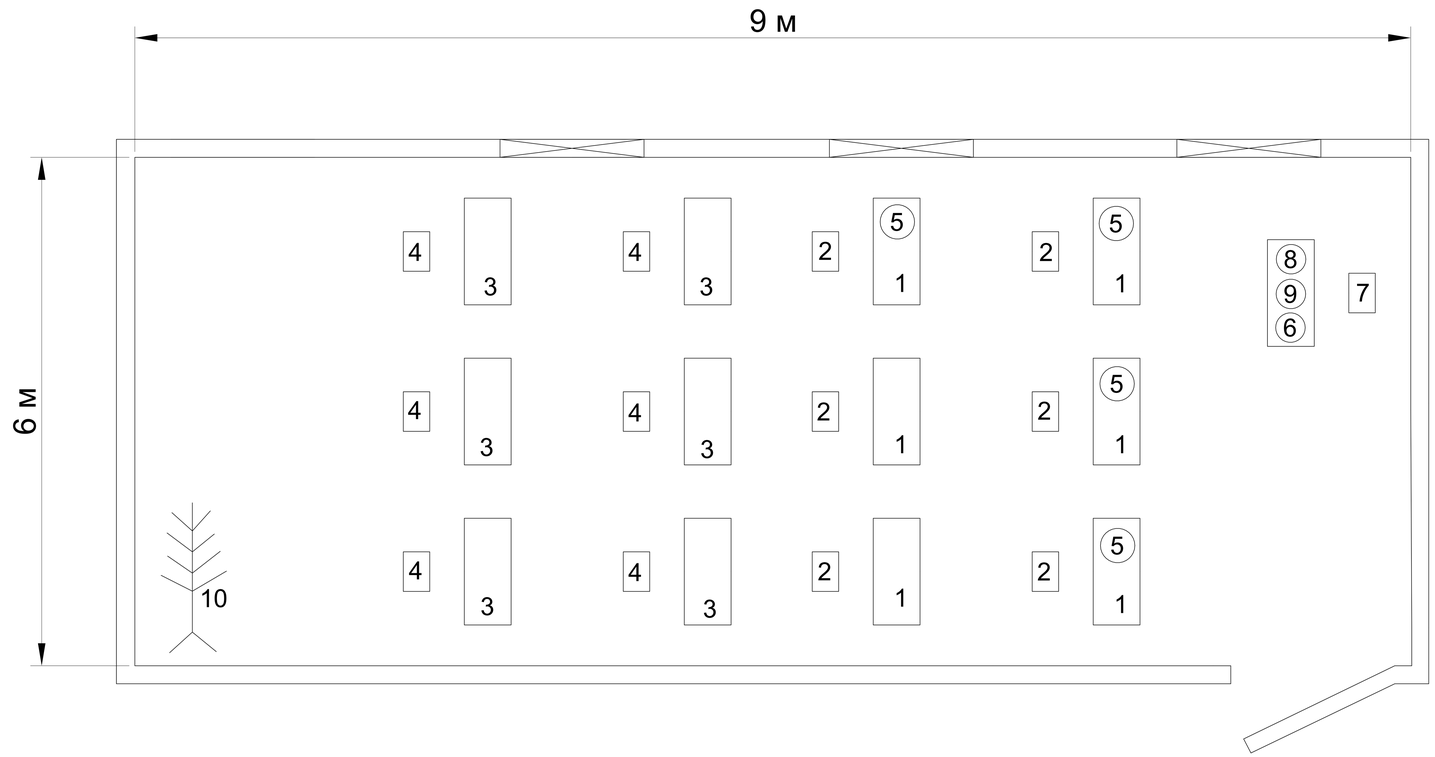

Условные обозначения:

1,2. Стол и стул конкурсанта
3,4. Стол и стул эксперта
5. Ноутбук
6,7. Стол и стул гл. эксперта
8. Компьютер
9. Принтер
10. Вешалка для одежды

					Комната № 12 конкурсантов и площадка проведения модуля "А"			
Гл. Эксперт		Тихонов А.П.						
						ГБПОУ МО "Щёлковский колледж"		

УТВЕРЖДАЮ
Директор ГБПОУ МО
"Щёлковский колледж"
_____Ф.В.Бубич

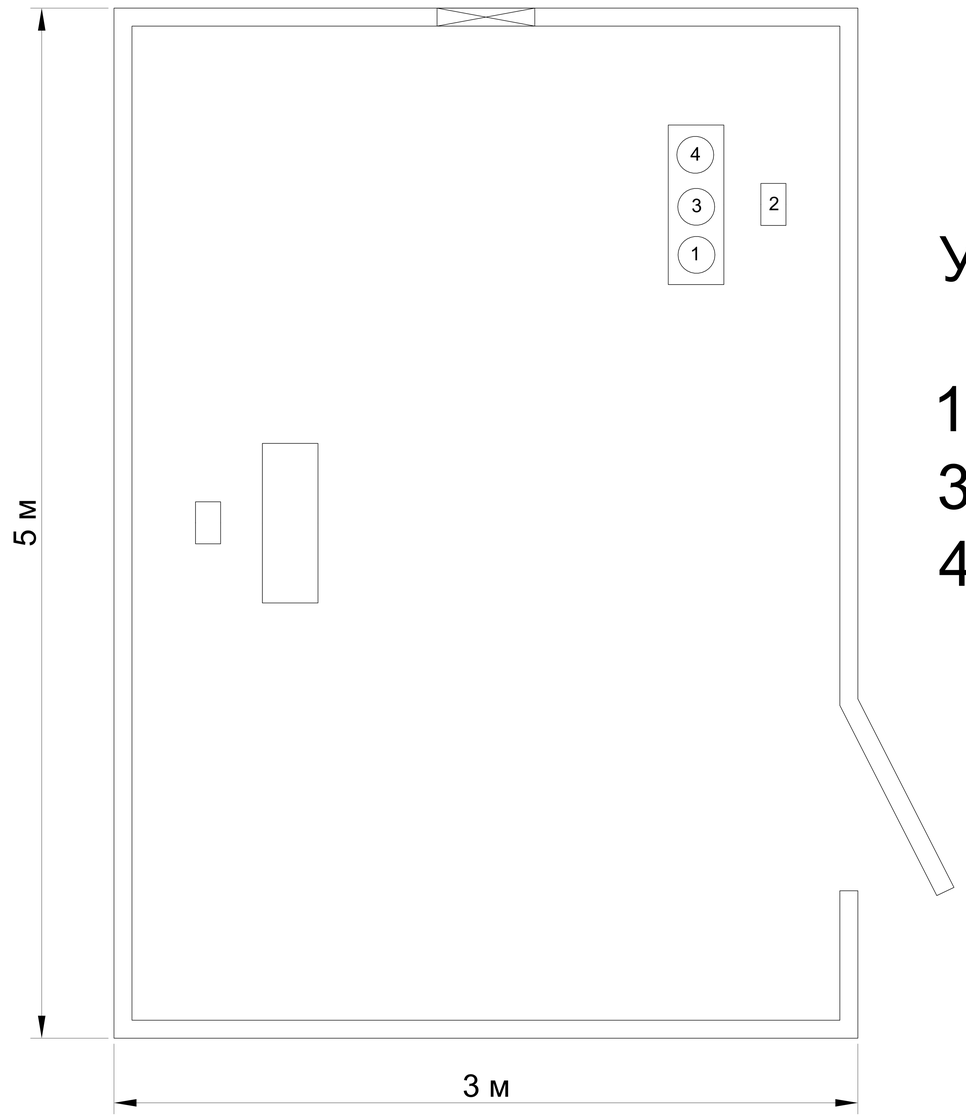

Условные обозначения:

1,2. Стол и стул гл. эксперта
3. Компьютер
4. Принтер

Гл. эксперт		Тихонов А.П.			Комната главного эксперта №13 "А"			
						ГБПОУ МО "Щёлковский колледж"		

УТВЕРЖДАЮ
Директор ГБПОУ МО
"Щёлковский колледж"
_____Ф.В.Бубич

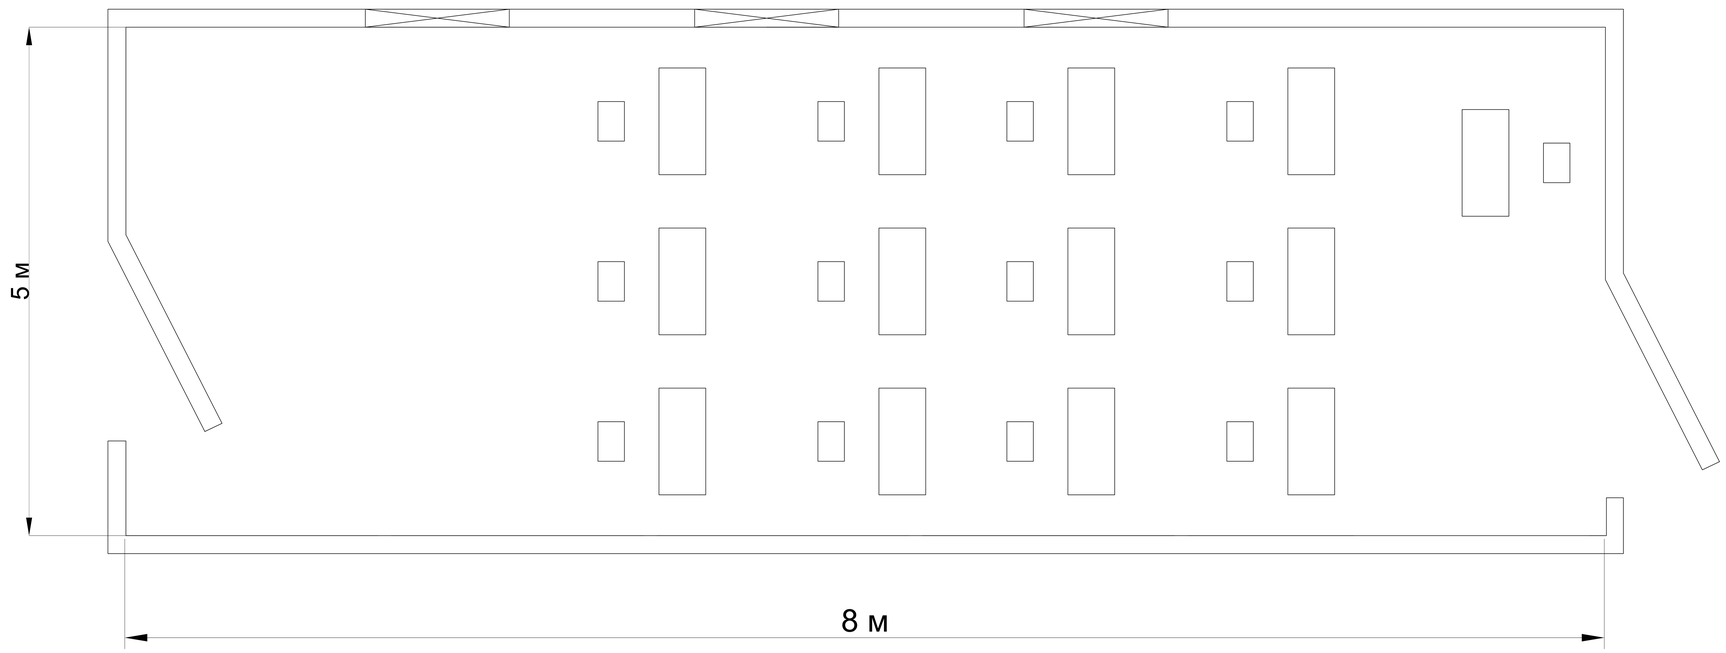

					Комната экспертов кабинет 13			
Гл. эксперт		Тихонов А.П.						
						ГБПОУ МО "Щёлковский колледж"		