
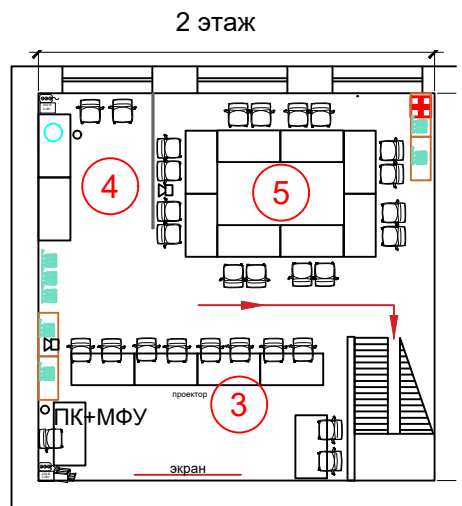


План застройки площадки  
Итогового (межрегионального) этапа чемпионата по профессиональному мастерству "Профессионалы"  
в 2025 году по компетенции Ландшафтный дизайн (основная возрастная группа)  
адрес площадки: город Санкт-Петербург, ул. Руставели д.33, литера А

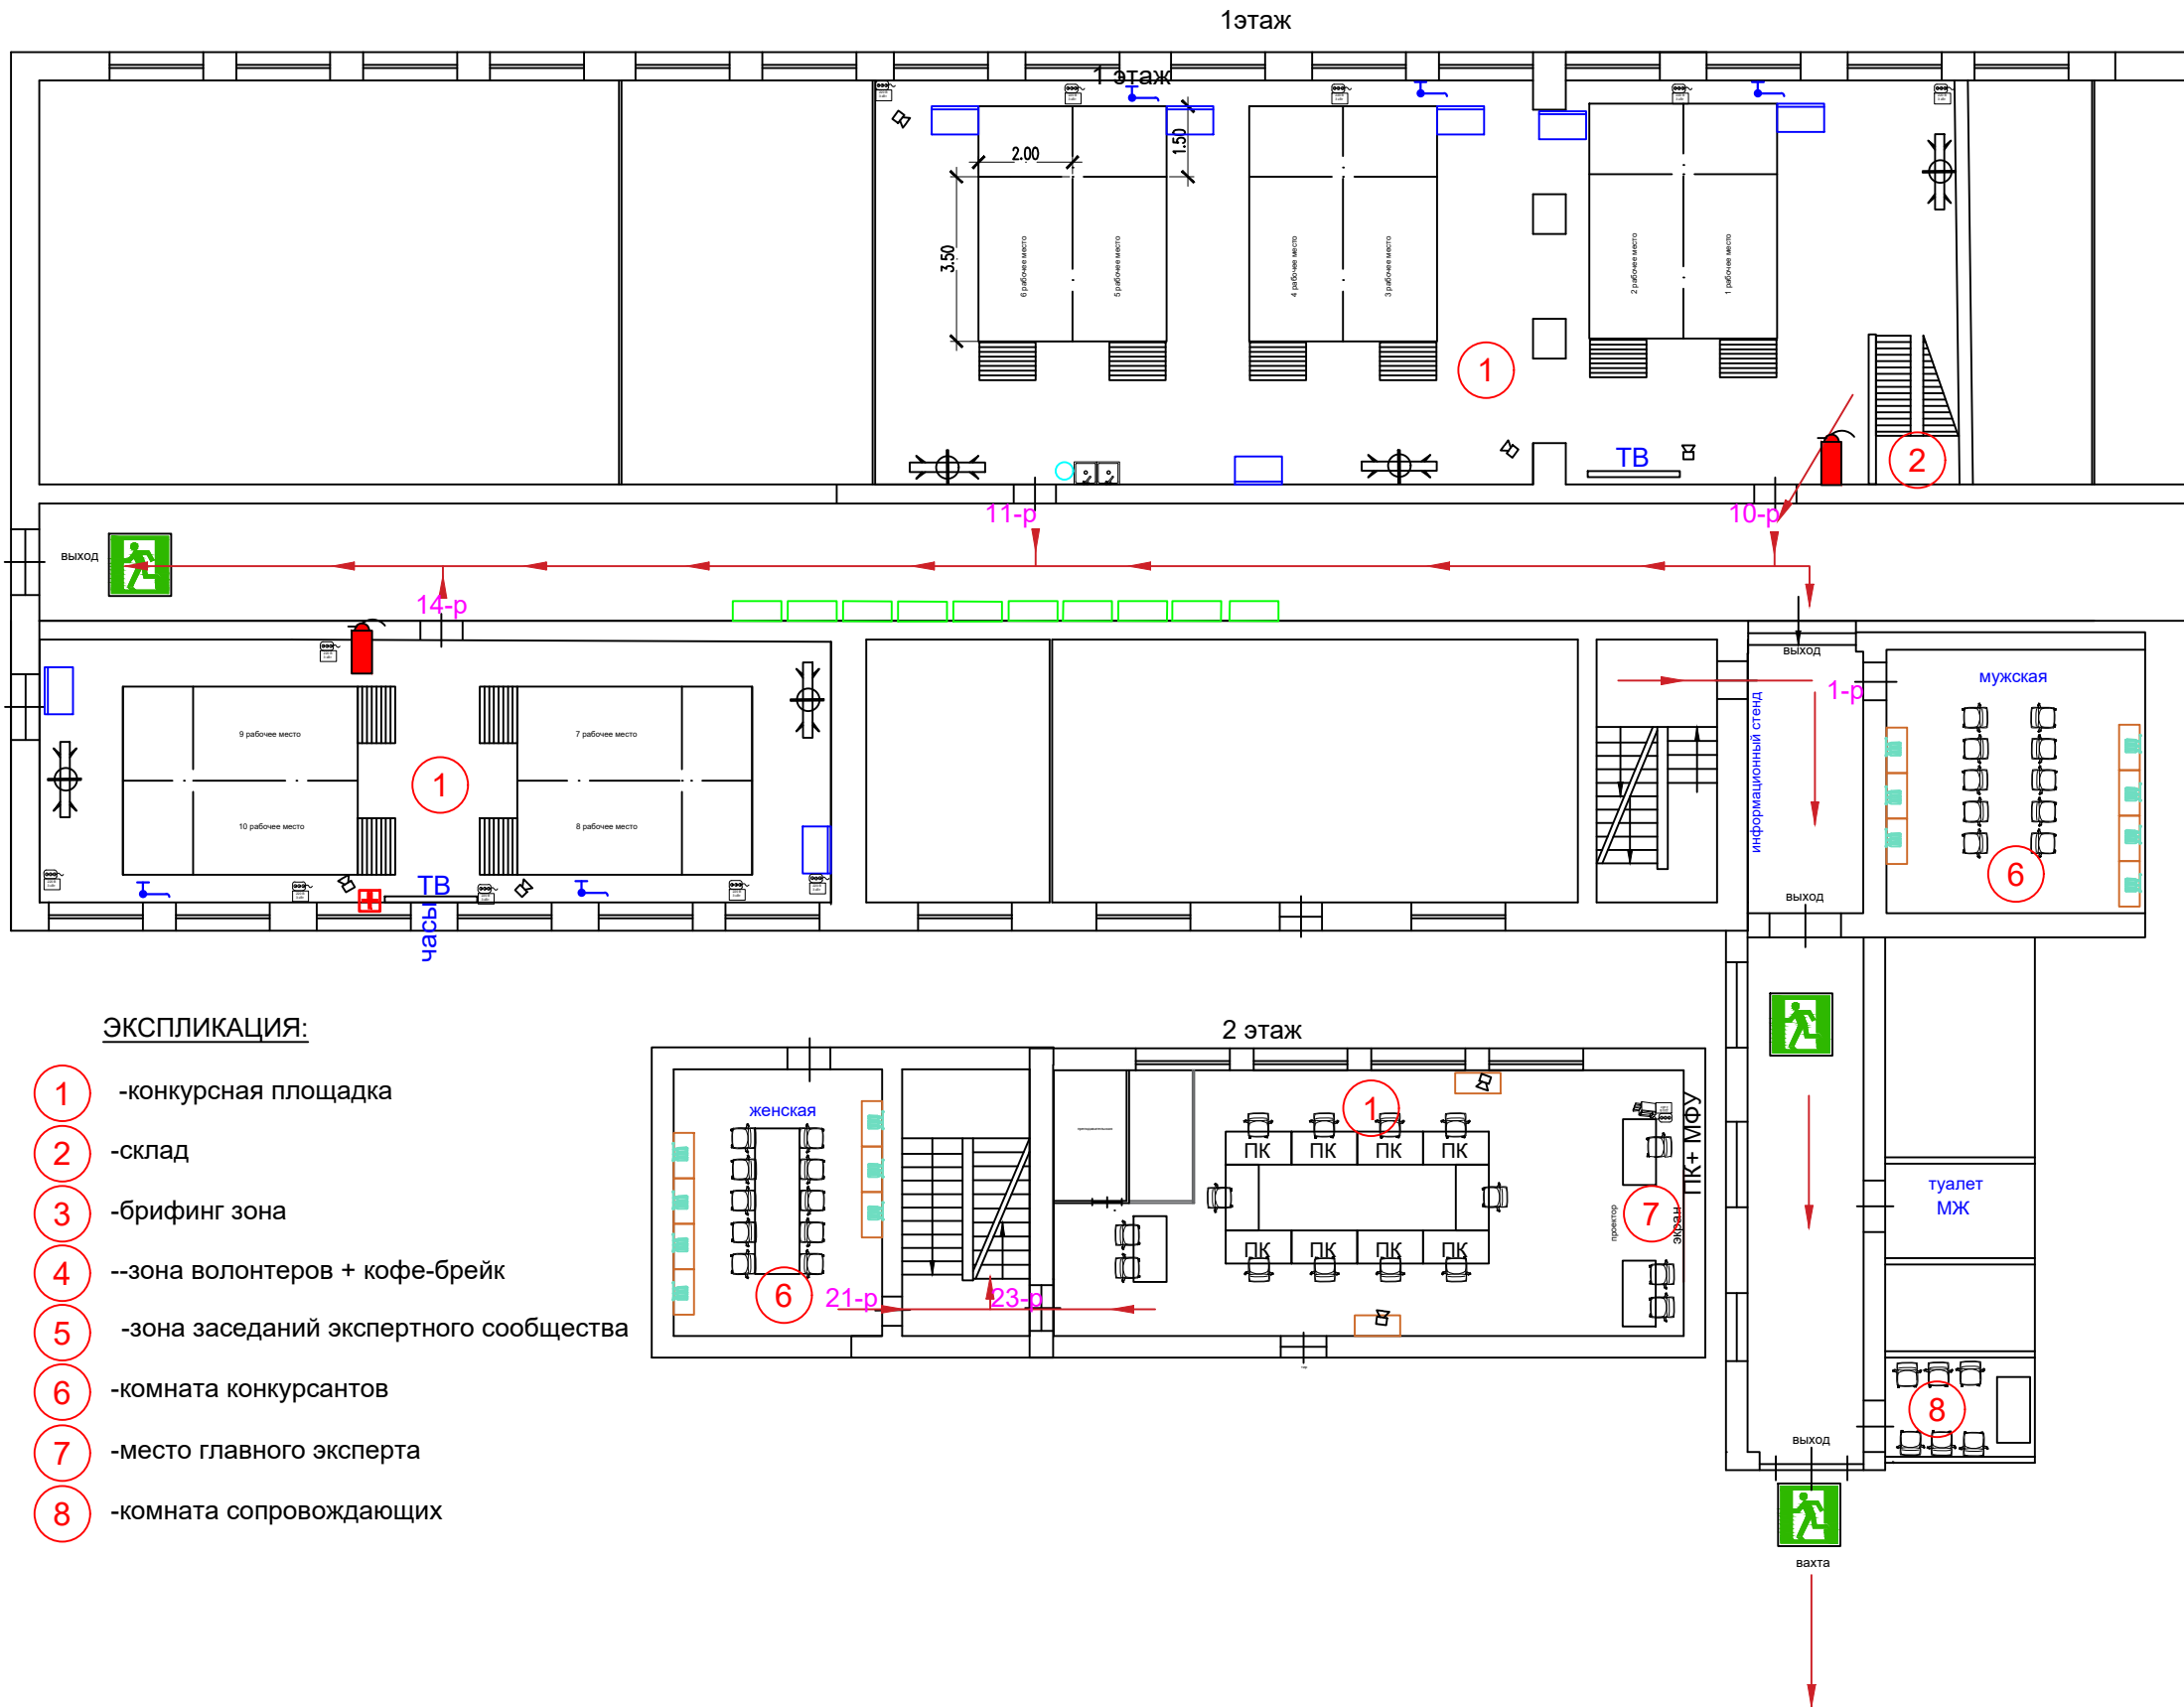

ЭКСПЛИКАЦИЯ:

- 1 - конкурсная площадка
- 2 - склад
- 3 - брифинг зона
- 4 - зона волонтеров + кофе-брейк
- 5 - зона заседаний экспертного сообщества
- 6 - комната конкурсантов
- 7 - место главного эксперта
- 8 - комната сопровождающих

УСЛОВНЫЕ ОБОЗНАЧЕНИЯ:

- |  |                       |  |                   |
|--|-----------------------|--|-------------------|
|  | -поддон с материалами |  | -стол + стул      |
|  | -верстак              |  | -шкаф             |
|  | -розетка              |  | -вешалка          |
|  | -водорозетка          |  | -телевизор        |
|  | -№ мастерской         |  | -ПК               |
|  | -огнетушитель         |  | -МФУ              |
|  | -стелаж для цветов    |  | -экран            |
|  | -пылесос строительный |  | -аптечка          |
|  | -пурифайер для воды   |  | -раковина         |
|  | -торцовочная пила     |  | -камера           |
|  |                       |  | -корзина мусорная |

-направление к эвакуационному выходу