


Краевое государственное автономное профессиональное образовательное учреждение  
 «Красноярский колледж сферы услуг и предпринимательства»

План застройки площадки проведения Отборочного этапа Финала Всероссийского чемпионата  
 «Профессионалы» и Чемпионата высоких технологий

Название компетенции: Реклама  
 Общая площадь:  
 Основная линейка: 256 м<sup>2</sup>

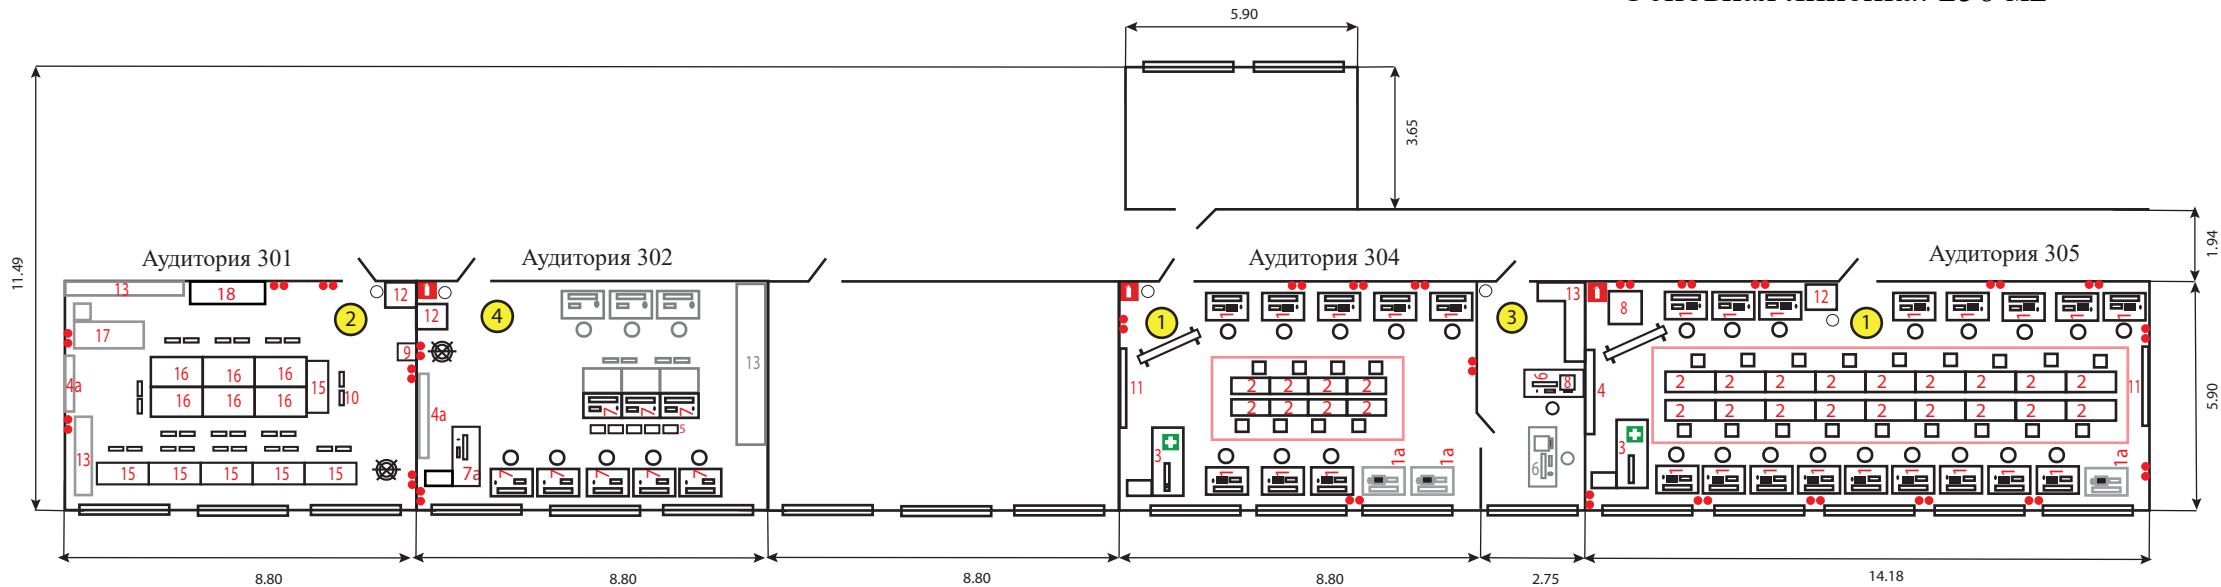

- ① Рабочая площадка (основная)
- ② Комната участников
- ③ Комната главного эксперта
- ④ Комната экспертов

- 1 - Рабочее место участника (стол, кресло, компьютер, сетевой фильтр, мышь, клавиатура)
- 1a - Рабочее место участника (запасное)
- 2 - Стол в брифинг-зоне и пластиковый складной стул
- 3 - Проекционный компьютер
- 4 - Экран и проектор
- 4a - Экран и проектор (не используется)
- 5 - Стул офисный, пластиковый, на колесиках
- 6 - Место главного эксперта (стол, кресло, компьютер, МФУ)
- 7 - Рабочие места экспертов (стол на металлическом каркасе, кресло, компьютер/ноутбук)

- 7a - Рабочее места экспертов (стол офисный угловой, кресло, компьютер)
- 8 - Принтер А3, цветной
- 9 - Кулер
- 10 - Стул деревянный на каркасе
- 11 - Телевизор
- 12 - Раковина
- 13 - Шкаф
- 14 - Стул пластиковый складной
- 15 - Стол деревянный, на металлическом каркасе
- 16 - Стол деревянный, ученический
- 17 - Стол угловой (не используется)
- 18 - Стол офисный, с ящиками

- 🔴 - Огнетушитель
- 🟩 - Аптечка
- - Корзина для мусора
- 📏 - Брифинг зона
- 📏 - Доска маркерная
- 📏 - пластиковая напольная
- 👕 - Вешалка для одежды
- 📏 - Неиспользуемое/запасное оборудование
- - Блок розеток