


План застройки площадки по компетенции «Лабораторный медицинский анализ»

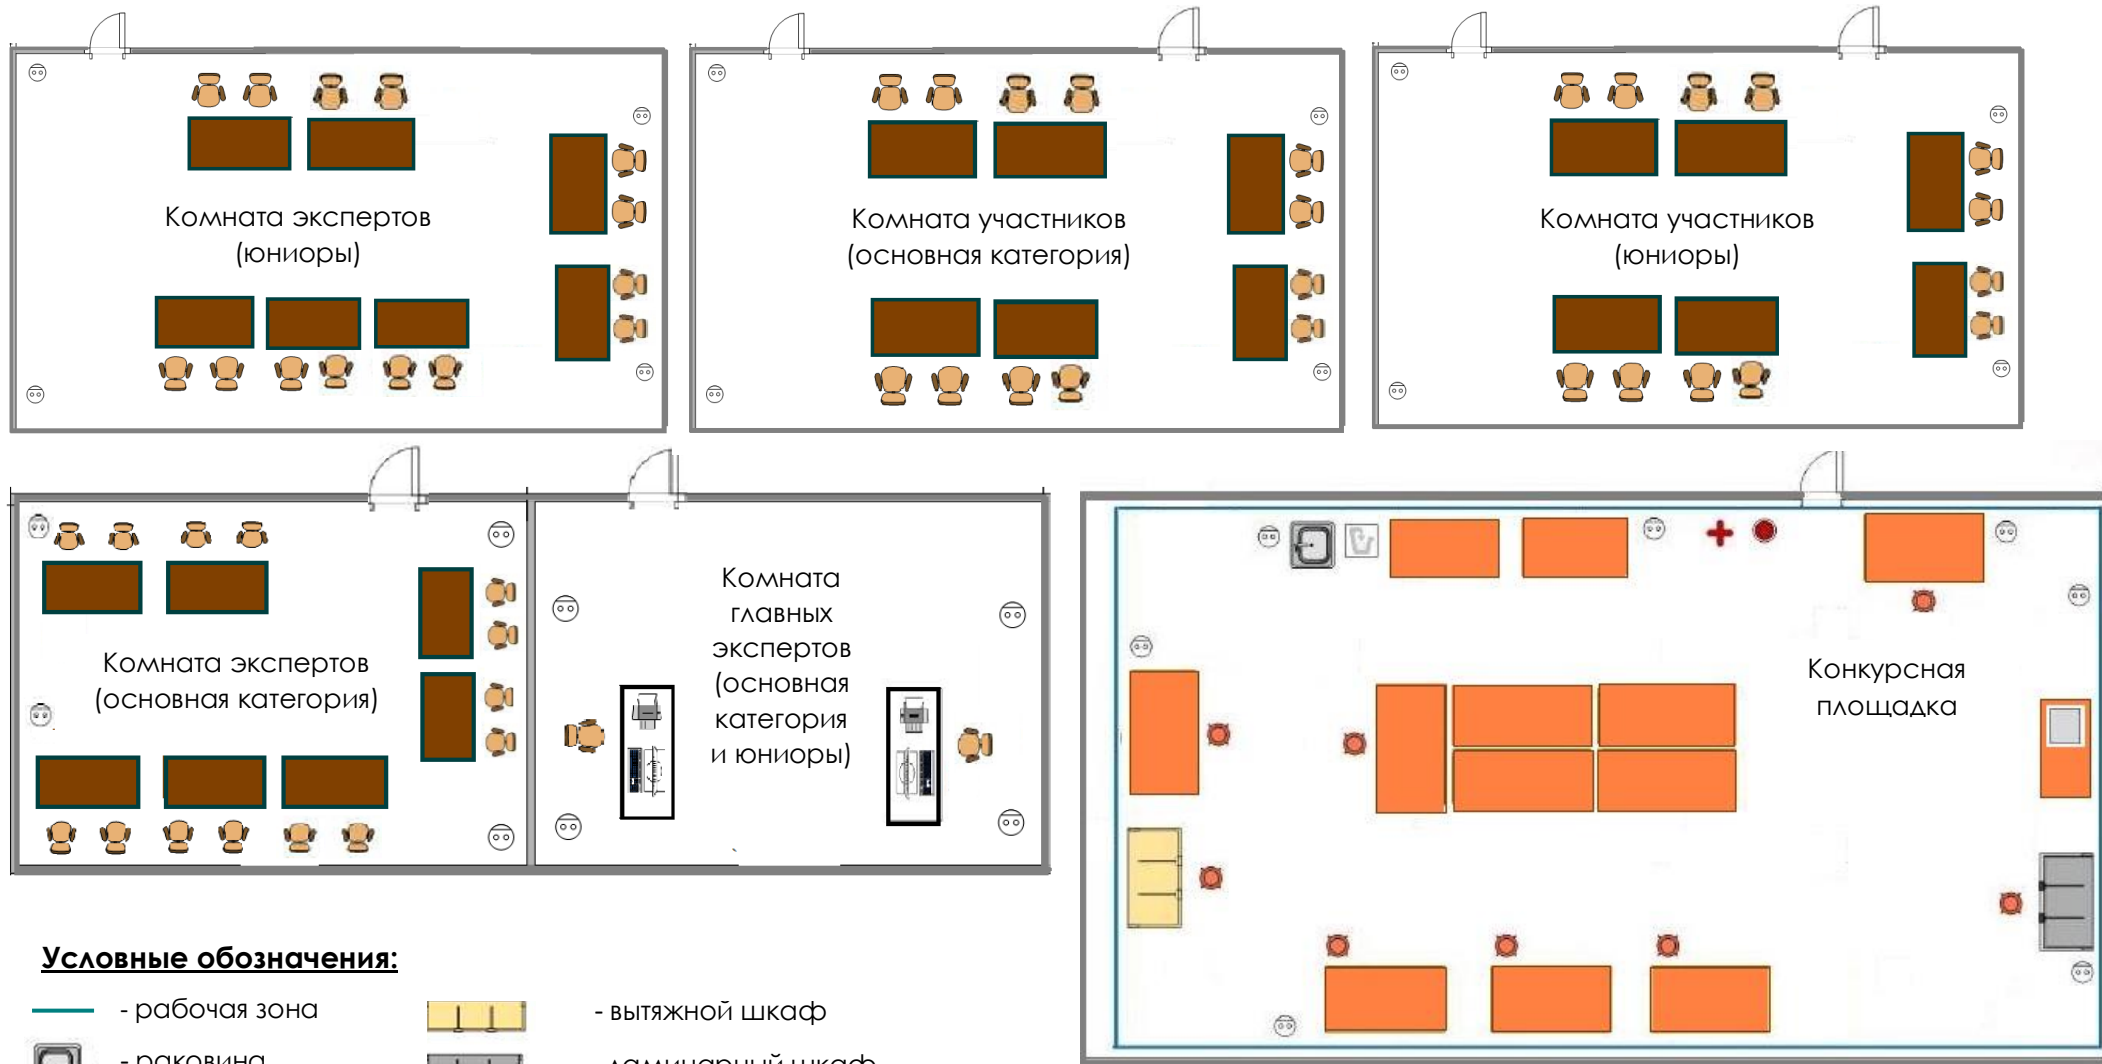

Условные обозначения:

- | | | | | | |
|--|-------------------|--|---------------------|--|--|
| | - рабочая зона | | - вытяжной шкаф | | - стул ученический (офисный) |
| | - раковина | | - ламинарный шкаф | | - стул ученический (с ноутбуком и принтером) |
| | - огнетушитель | | - стул лабораторный | | - стол ученический |
| | - аптечка | | - стол лабораторный | | - розетка |
| | - отходы класса А | | | | |
| | - термостат | | | | |