



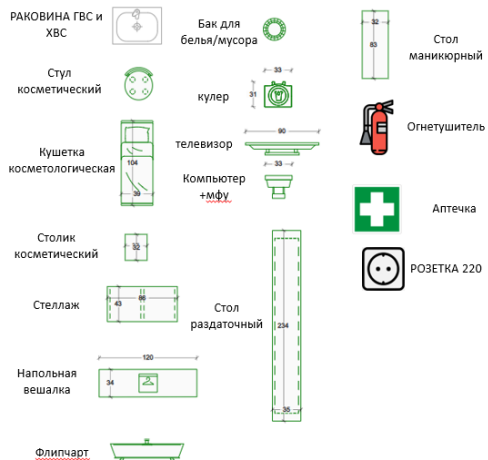


**ВСЕРОССИЙСКОЕ
ЧЕМПИОНАТНОЕ
ДВИЖЕНИЕ
ПО ПРОФЕССИОНАЛЬНОМУ
МАСТЕРСТВУ**

Составлено экспертом-методистом-
главным экспертом
Отборочного этапа
Требниковой А.В.

**План застройки
по компетенции «Эстетическая Косметология»
ОСНОВНАЯ ЛИНЕЙКА**

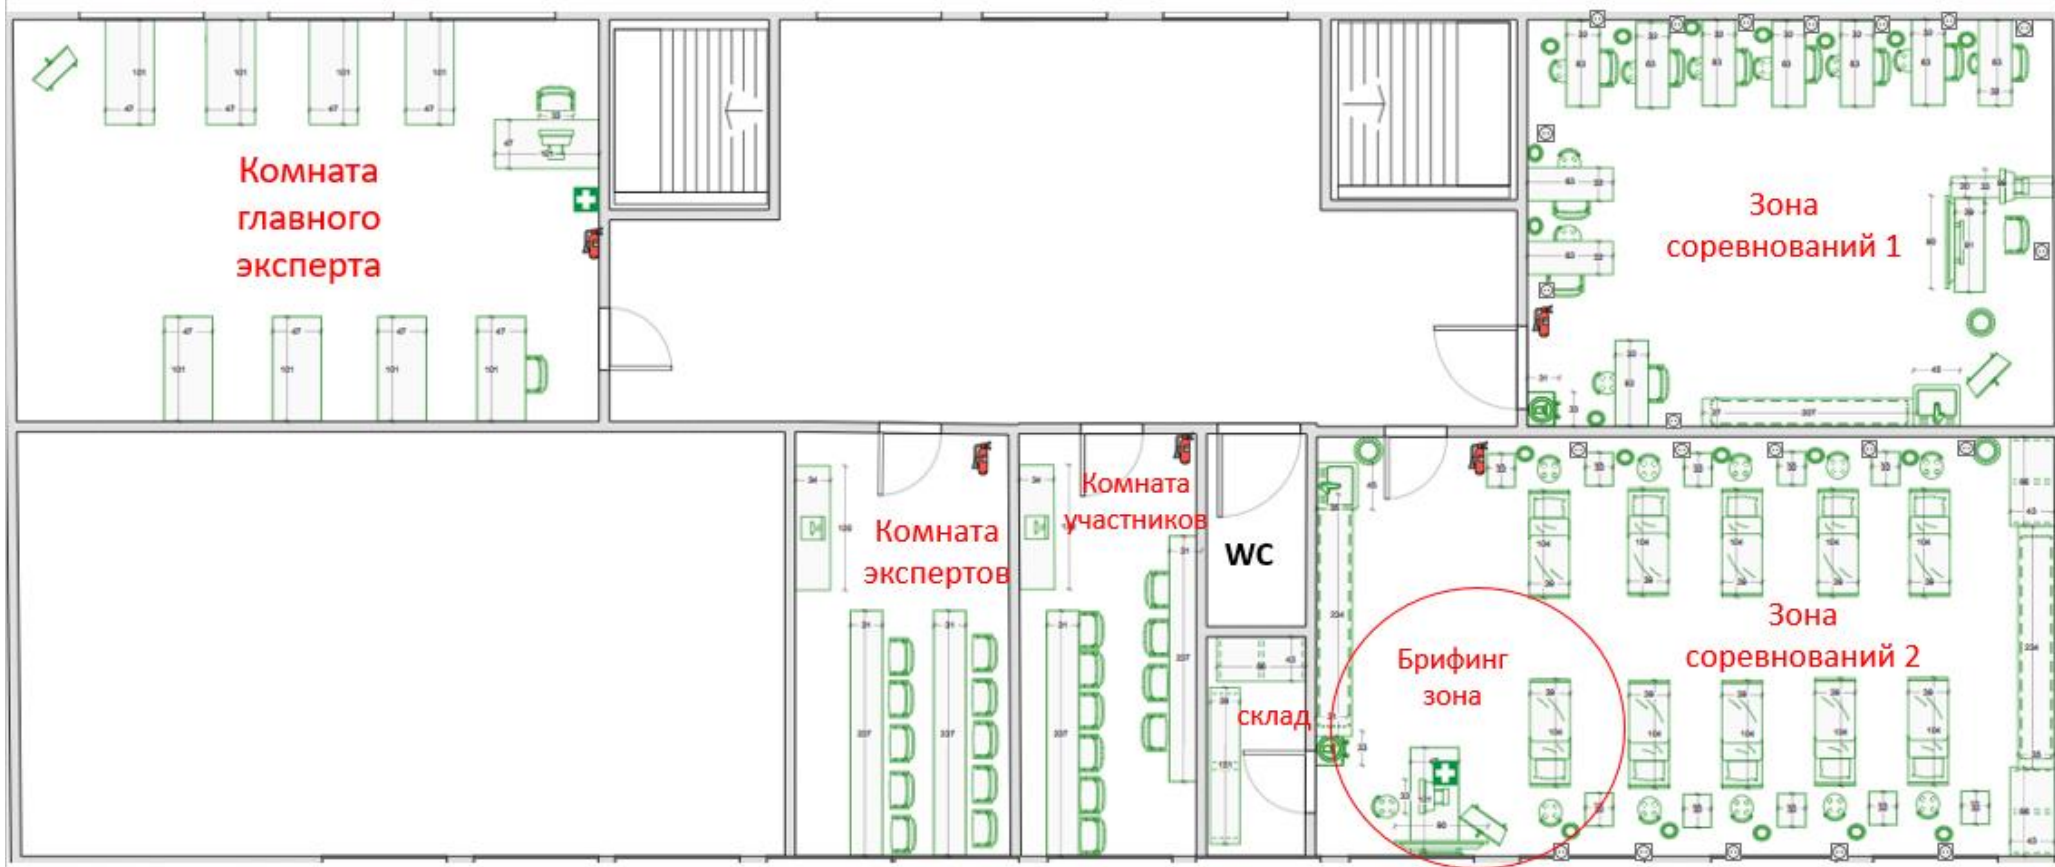

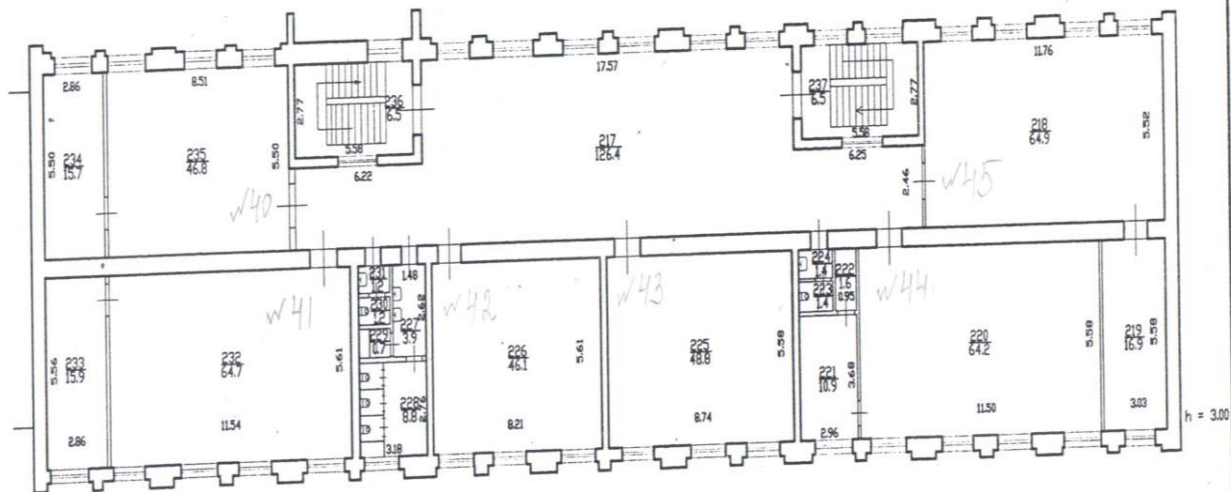

Текущие изменения
 № пом. (части): 1/Н
 Основание: утвержденная перепланировка
Акт приема в эксплуатацию не предст
 (Акт МВК и пр.)
 « 18 » 11 20 13 г.
 Исполнитель: *А.И.Иванов*

	Филиал ГУП "ГУИОН" Проектно-инвентаризационное бюро Красносельского и Петроградского районов г. Санкт-Петербург	Инв. номер 07/01-3617
лист 5	Постажный план строения по адресу: г. СПб, улица Пионерстроя, д. 25, литер А, 4 этаж	Масштаб 1:200
листов 5		
Дата	Должностное лицо	Ф.И.О.
18.11.2013	Начальник филиала	Александр Ж.А.
	Исполнитель	Пятакова Ю.В.
	Руководитель группы	Граевская О.С.