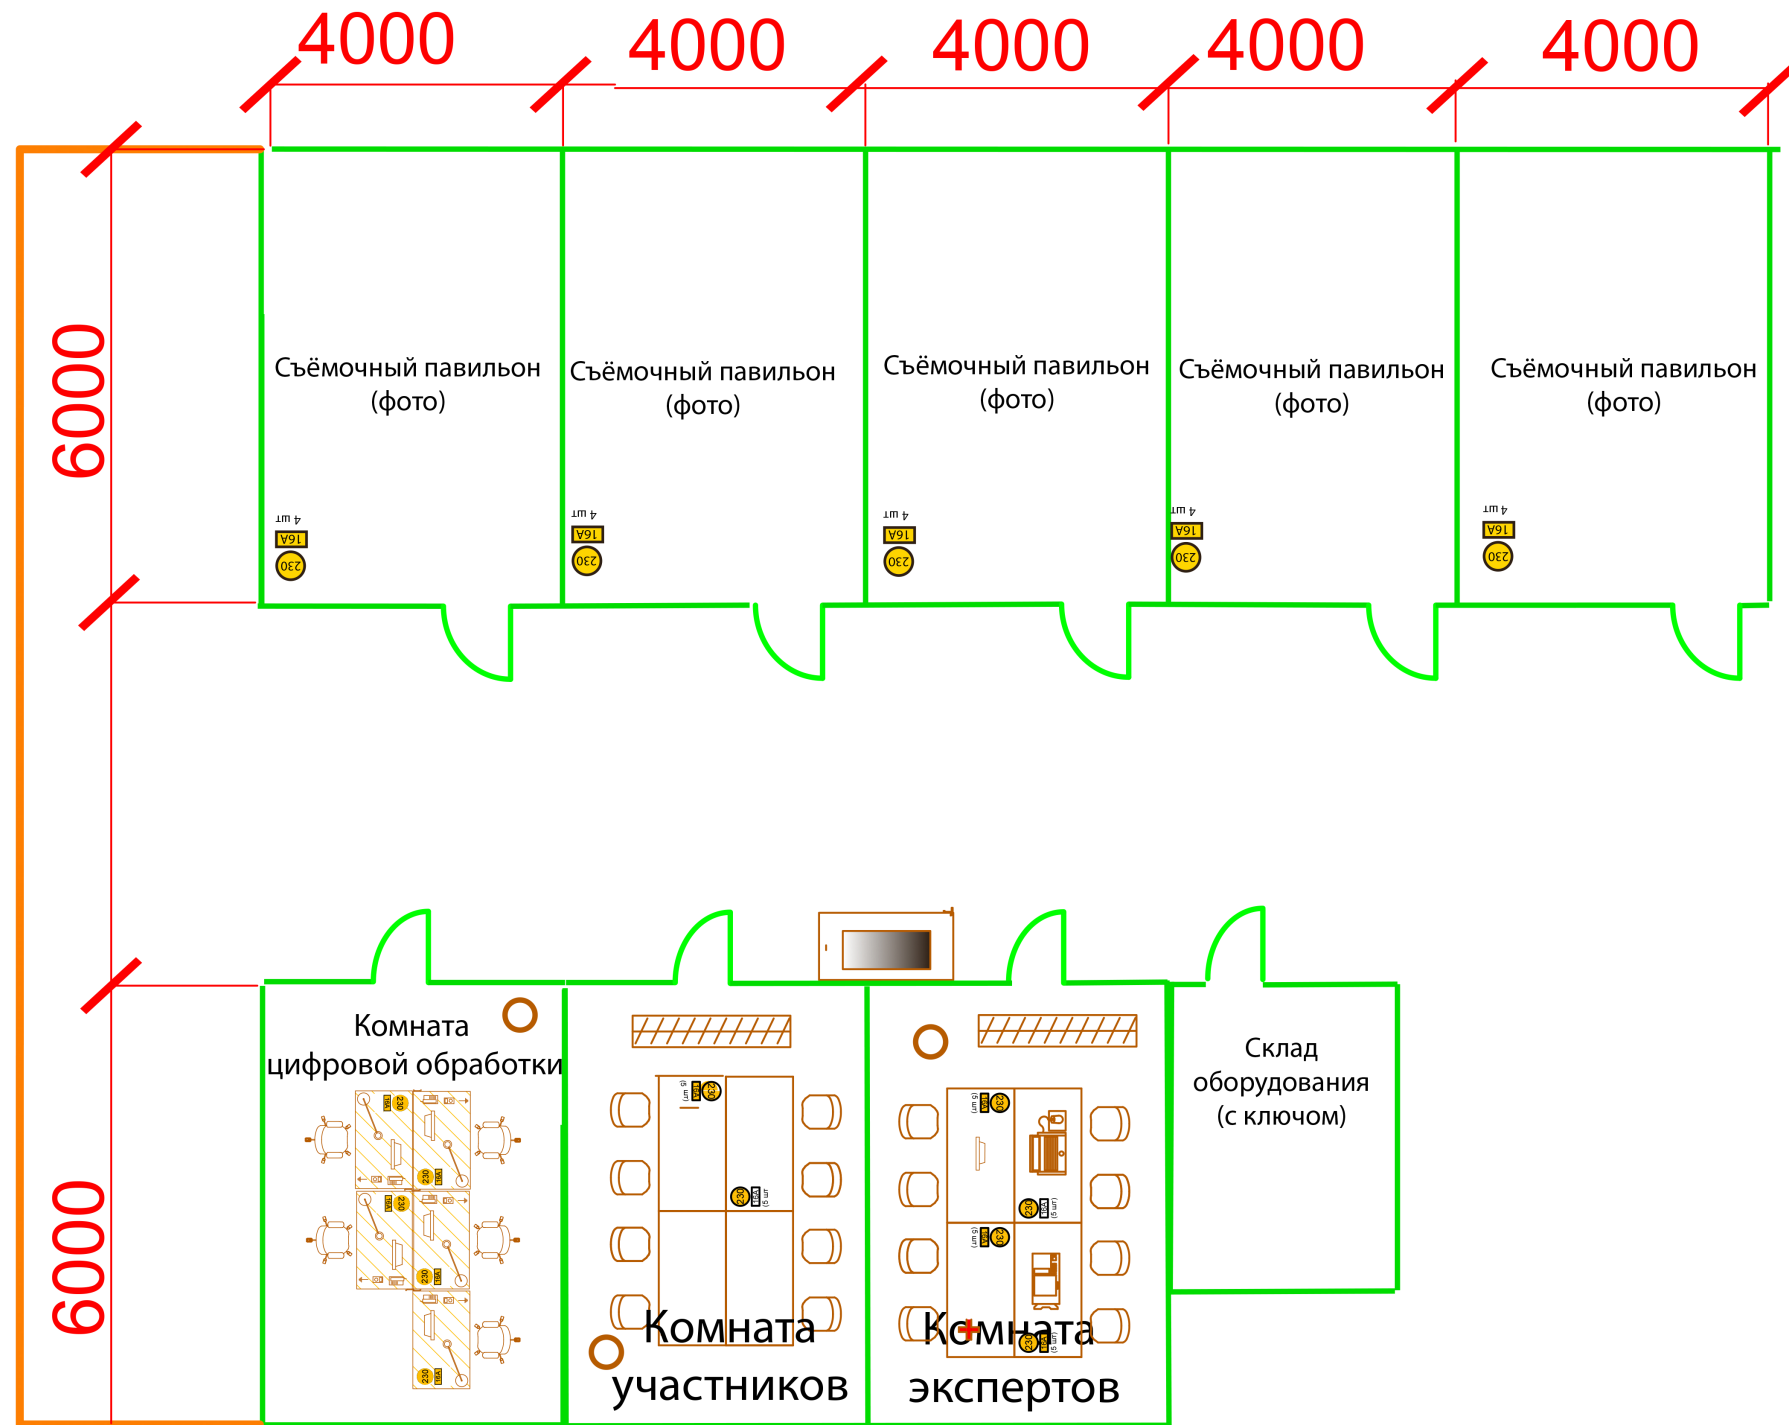

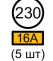















Примерный план застройки площадки регионального чемпионатного цикла 2023



-  Стена
-  Электрическое соединение 220В, 16А
(количество соединений)
-  Стол компьютерный 1200x700
-  Стол 1400x700
-  Кресло
-  Стул
-  Урна
-  Принтер фото
-  МФУ
-  Ноутбук с Wi-Fi
-  Рабочий компьютер
-  Вешалка
-  Огнетушитель
-  Аптечка
-  выставочные стенды