


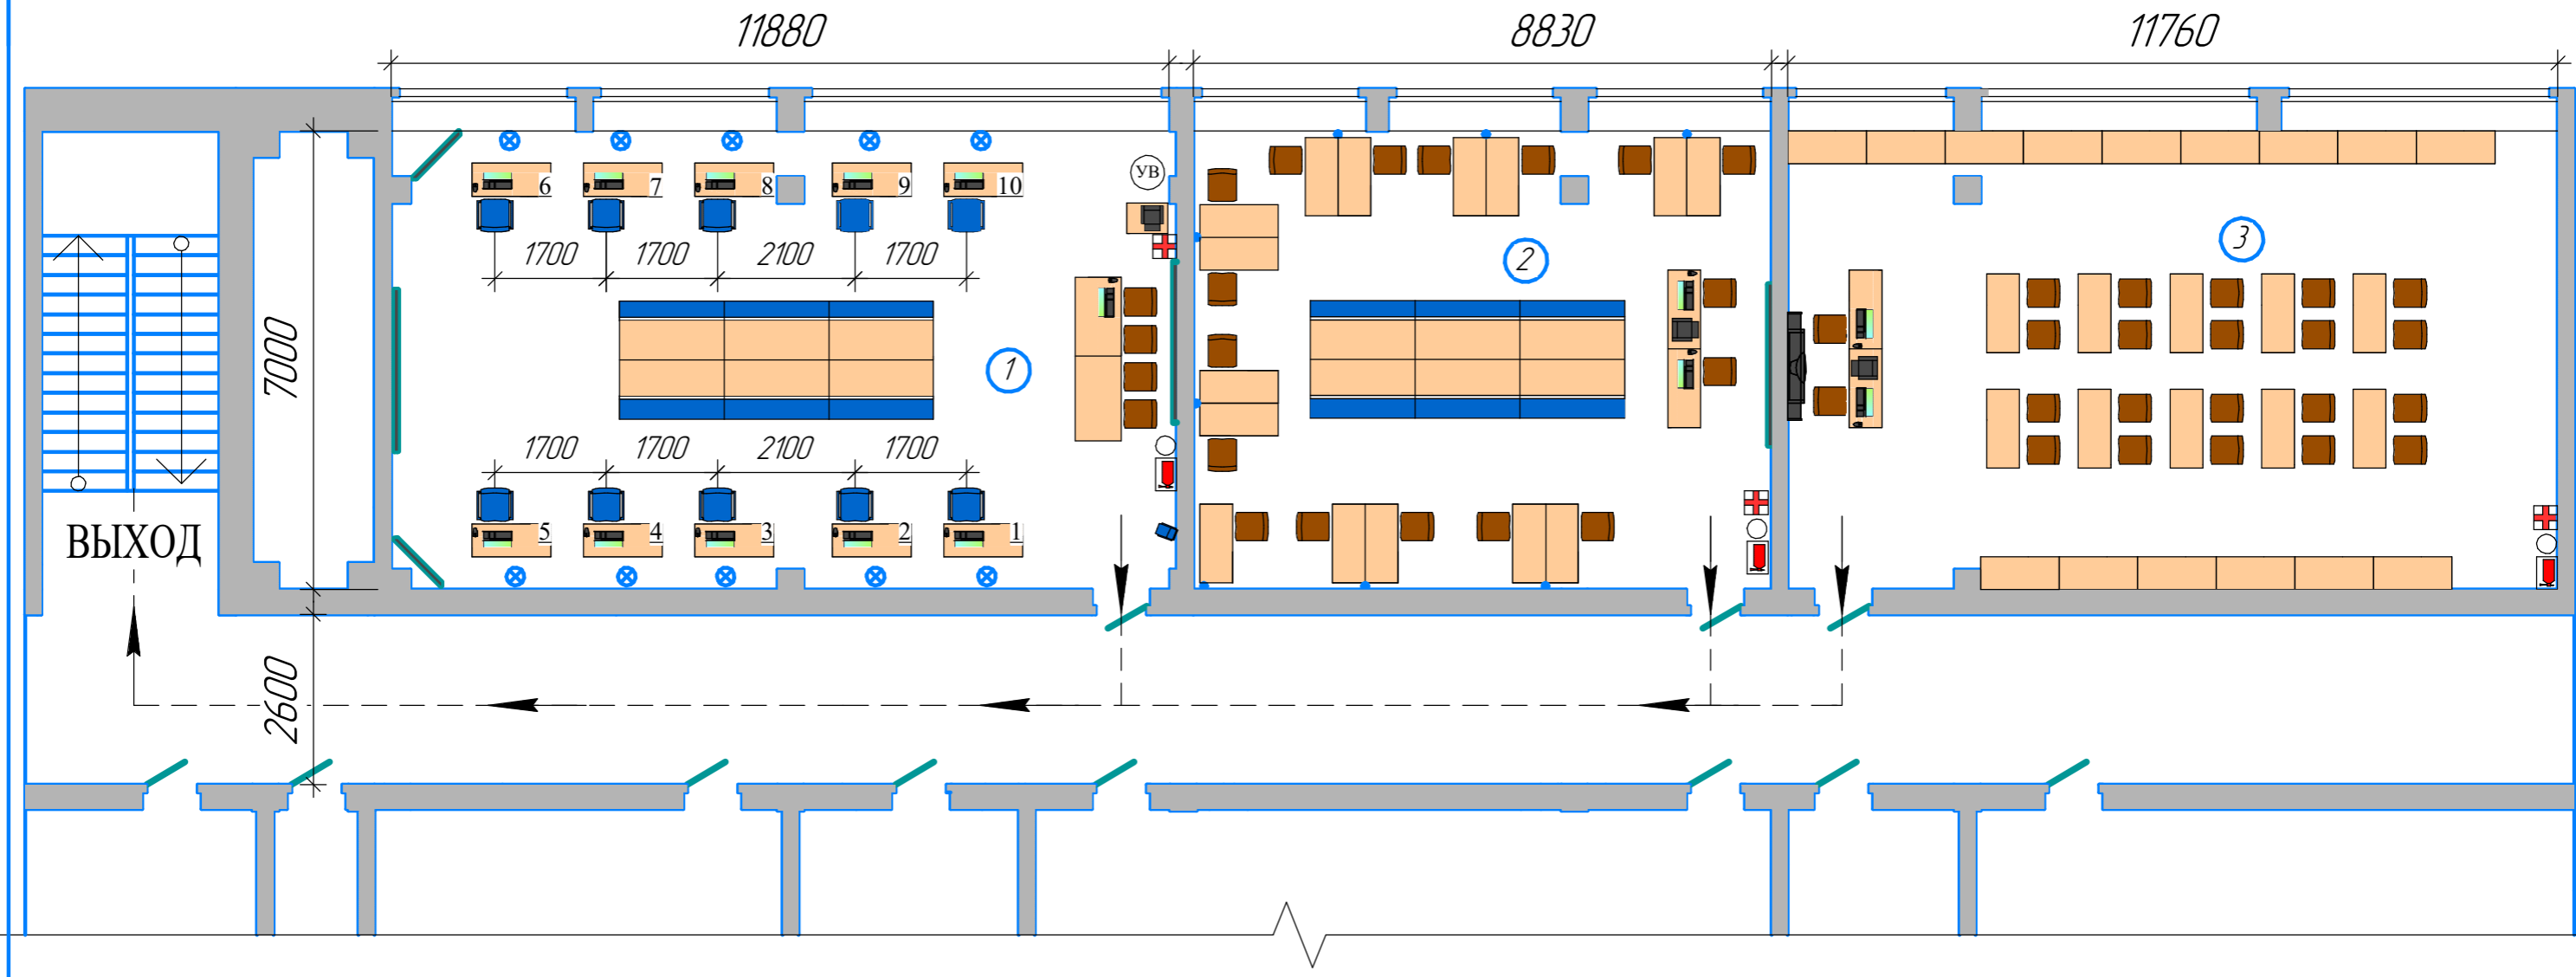


Условные обозначения	Объект		Огнетушитель
	Камера		Мусорное ведро
	Стул		Увлажнитель воздуха
	Стол		Экран
	Ноутбук		Аптечка
	Телевизор		Розетка 220В
	МФУ		Направление к эвакуационному выходу
	Интернет провод	1-10	Номер места конкурсантов
	Объединенная парта со скамейкой		Кресло офисное

*План застройки
по компетенции
"Сметное дело"*

Экспликация помещений	
	Конкурсная площадка
	Комната экспертов
	Комната конкурсантов



КОМПАС-3D v20 Учебная версия © 2021 ООО "АСКОН-Системы проектирования", Россия. Все права защищены.