


ЗОНИРОВАНИЕ СТЕНДА

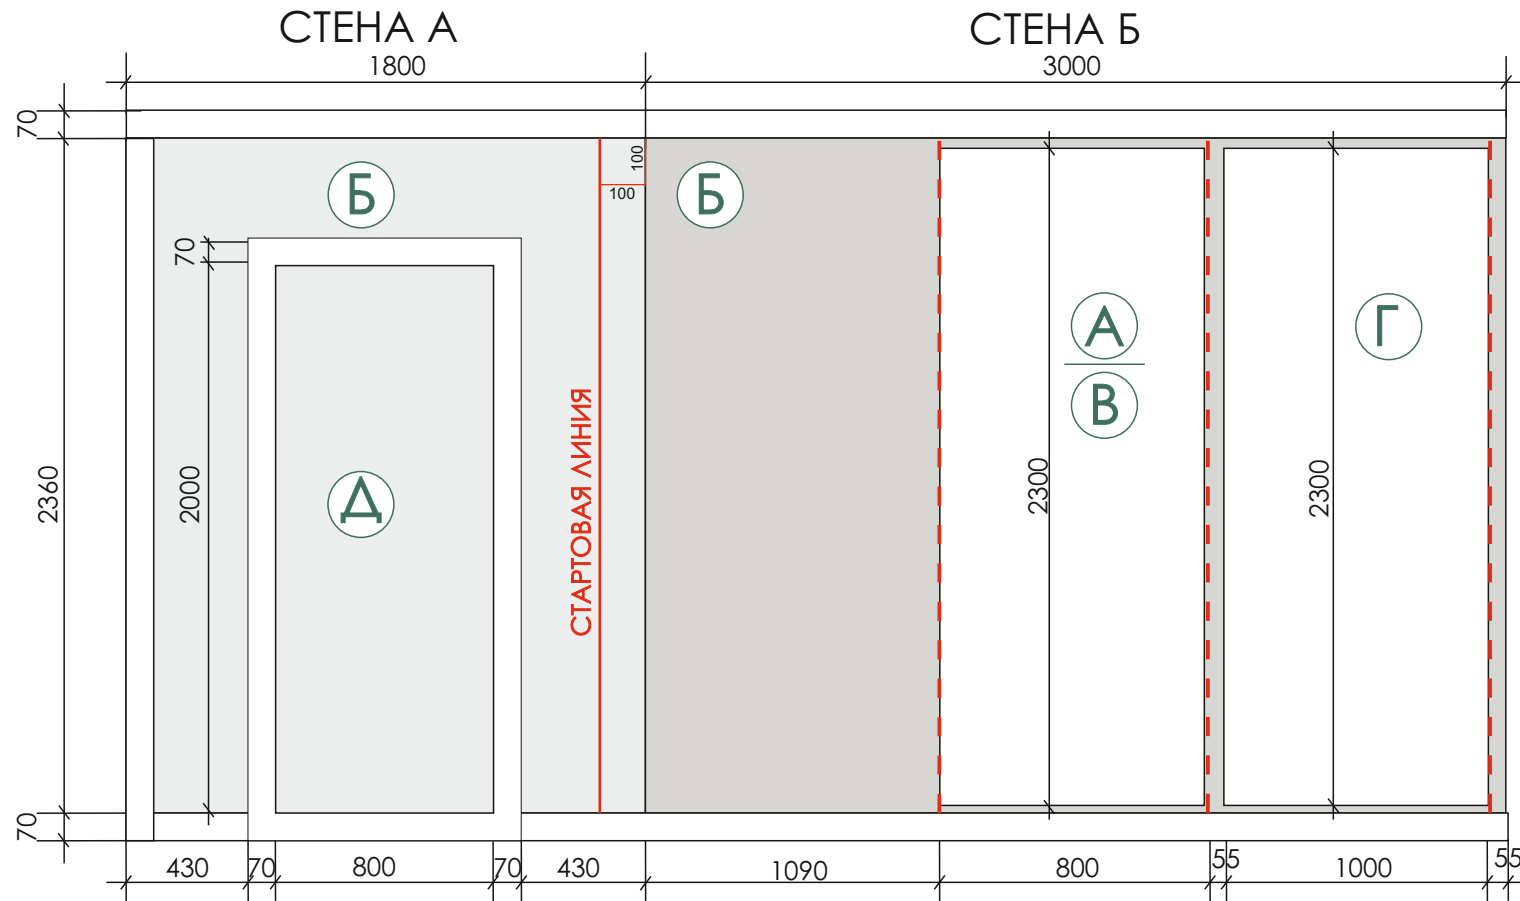

МОДУЛЬ А-ШПАТЛНВАНИЕ, ПОДГОТОВКА ПОВЕРХНОСТИ

МОДУЛЬ Б-ОБОИ

МОДУЛЬ В-ФРЕСКА НА СКОРОСТЬ

МОДУЛЬ Г-ФРЕСКА «ФРИСТАЙЛ»

МОДУЛЬ Д-ЖЕСТКАЯ ФРЕСКА.ТРАФАРЕТЫ