



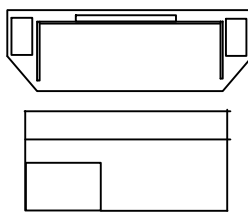

ВСЕРОССИЙСКОЕ  
ЧЕМПИОНАТНОЕ  
ДВИЖЕНИЕ  
ПО ПРОФЕССИОНАЛЬНОМУ  
МАСТЕРСТВУ

**ПЛАН ЗАСТРОЙКИ**  
**По Компетенции «Холодильная техника и системы**  
**кондиционирования»**

г. Москва 2023

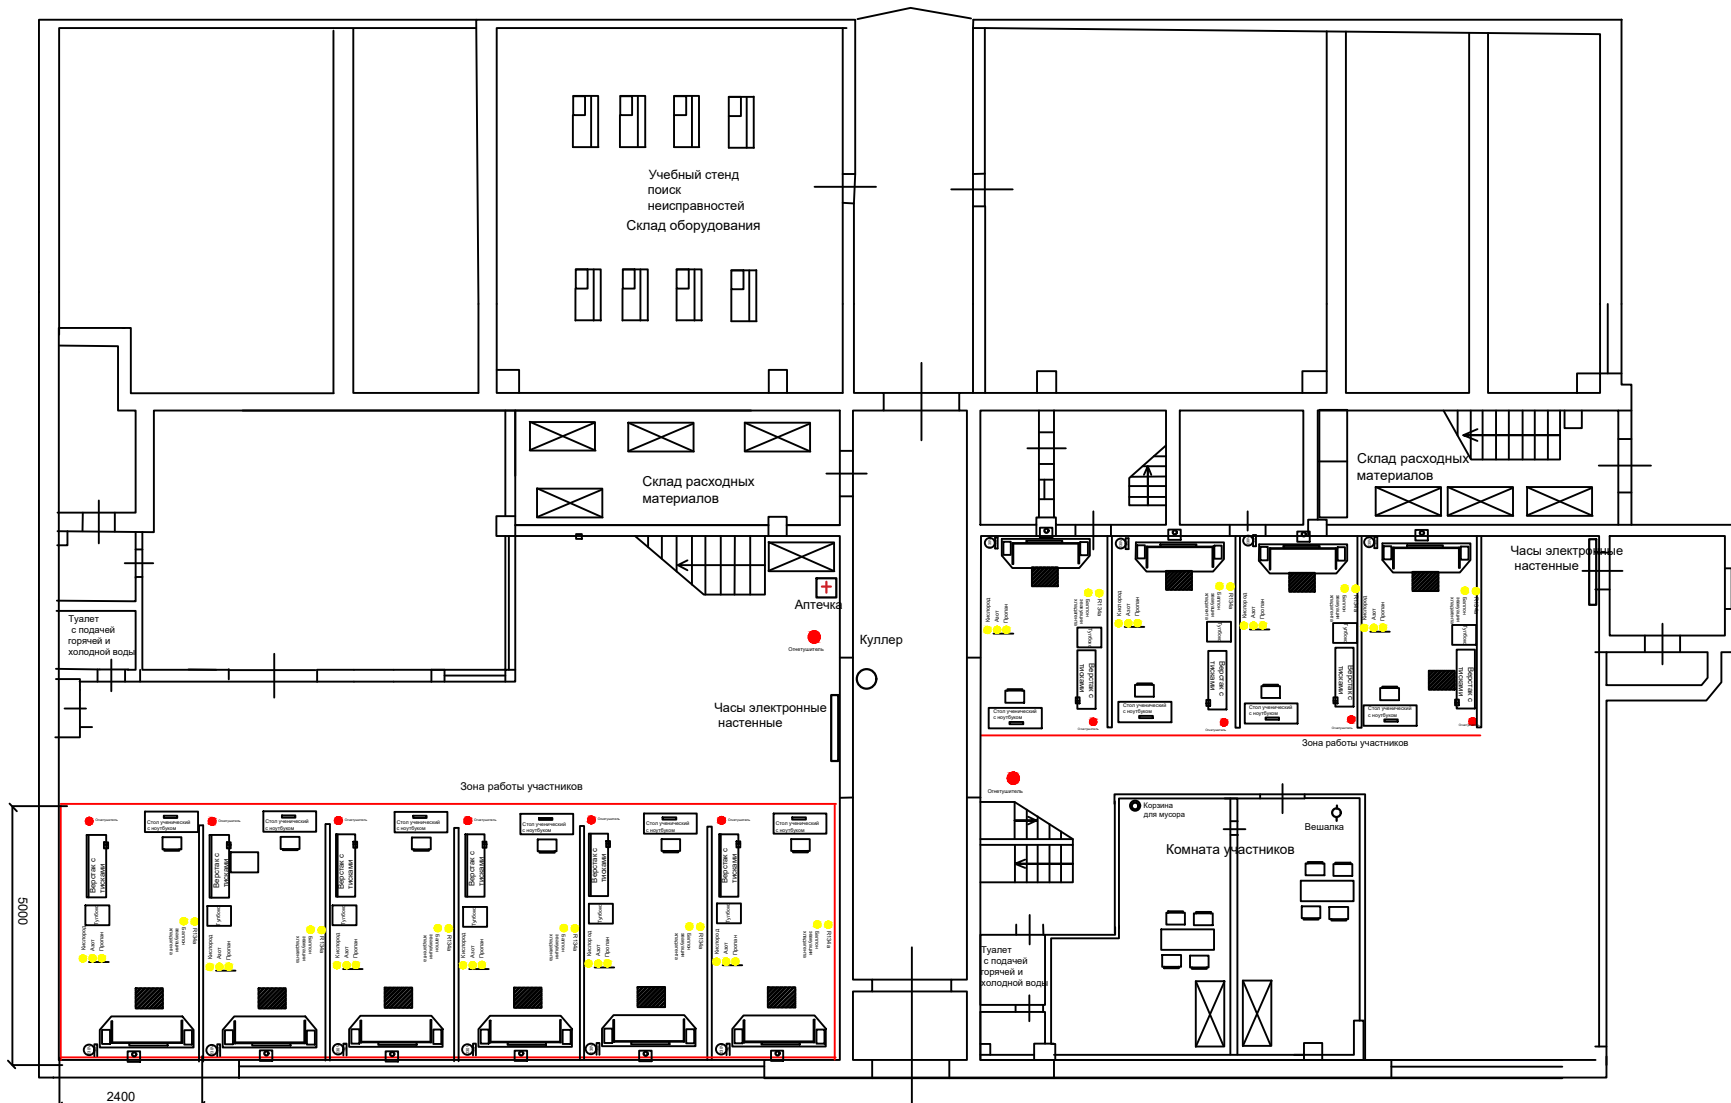


- Стул ученический
- Стол ученический с ноутбуком
- Учебный стенд RCDE -22 монтаж оборудования
- Учебный стенд поиск неисправностей
- Степленг
- Камера видеонаблюдения
- Верстак с тисками
- Тулбоксы - ящик инструментальный с инструментами
- Диэлектрический коврик
- Розетка питания
- R134a
- Баллон эвакуации хладагента
- Кислород
- Азот
- Пропан
- Огнетушитель

Изм	Лист	№ докум.	Подпись	Дата
Разраб.		Чулков А.А.		
Проверил				
Принял				
Н. Контрол				


<b>Холодильная техника и системы кондиционирования</b>		
<b>План застройки - общий план</b>		
Лит.	Масса	Масштаб
Лист 1	Листов 3	
<b>категория основная</b>		



Учебный стенд  
RCDE -22 монтаж  
оборудования

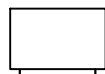

Стул ученический

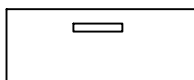

Стол ученический  
с ноутбуком



Камера  
видеонаблюдения



Верстак с тисками



Тулбокс - ящик  
инструментальный с  
инструментами



Диэлектрический  
коврик



Розетка питания

R134a


Баллон  
эвакуации  
хладагента

Кислород


Азот

Пропан

Огнетушитель

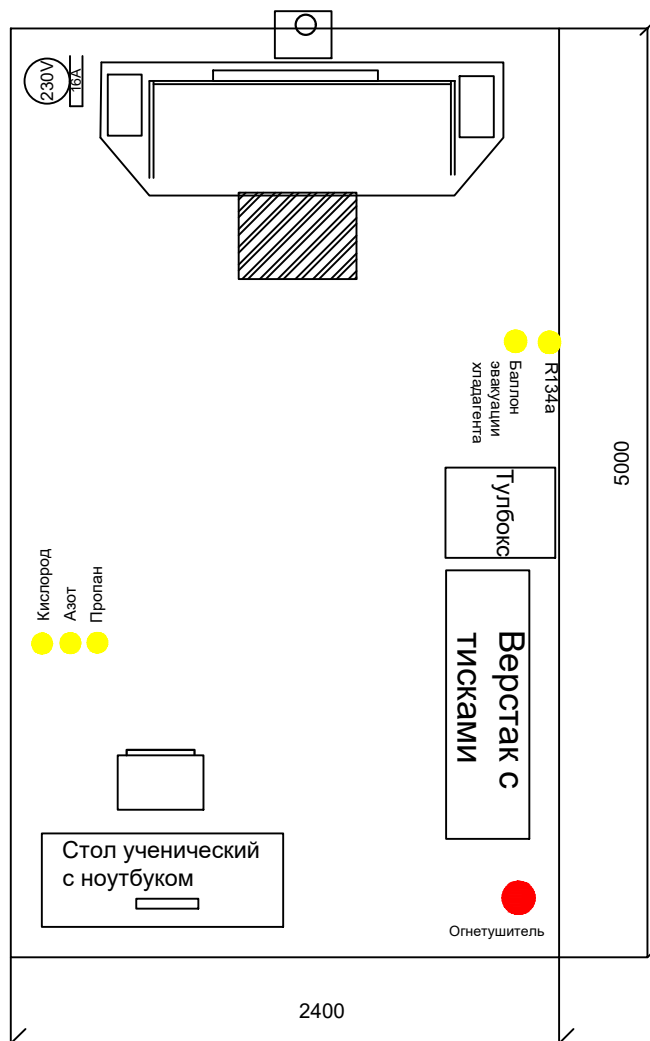

					Холодильная техника и системы кондиционирования		
Изм	Лист	№ докум.	Подпись	Дата	Лит.	Масса	Масштаб
Разраб.		Чулков А.А.					
Проверил							
Принял							
Н. Контрол							
					План застройки- рабочее место		
					Лист 2 Листов 3		
					Категория основная		

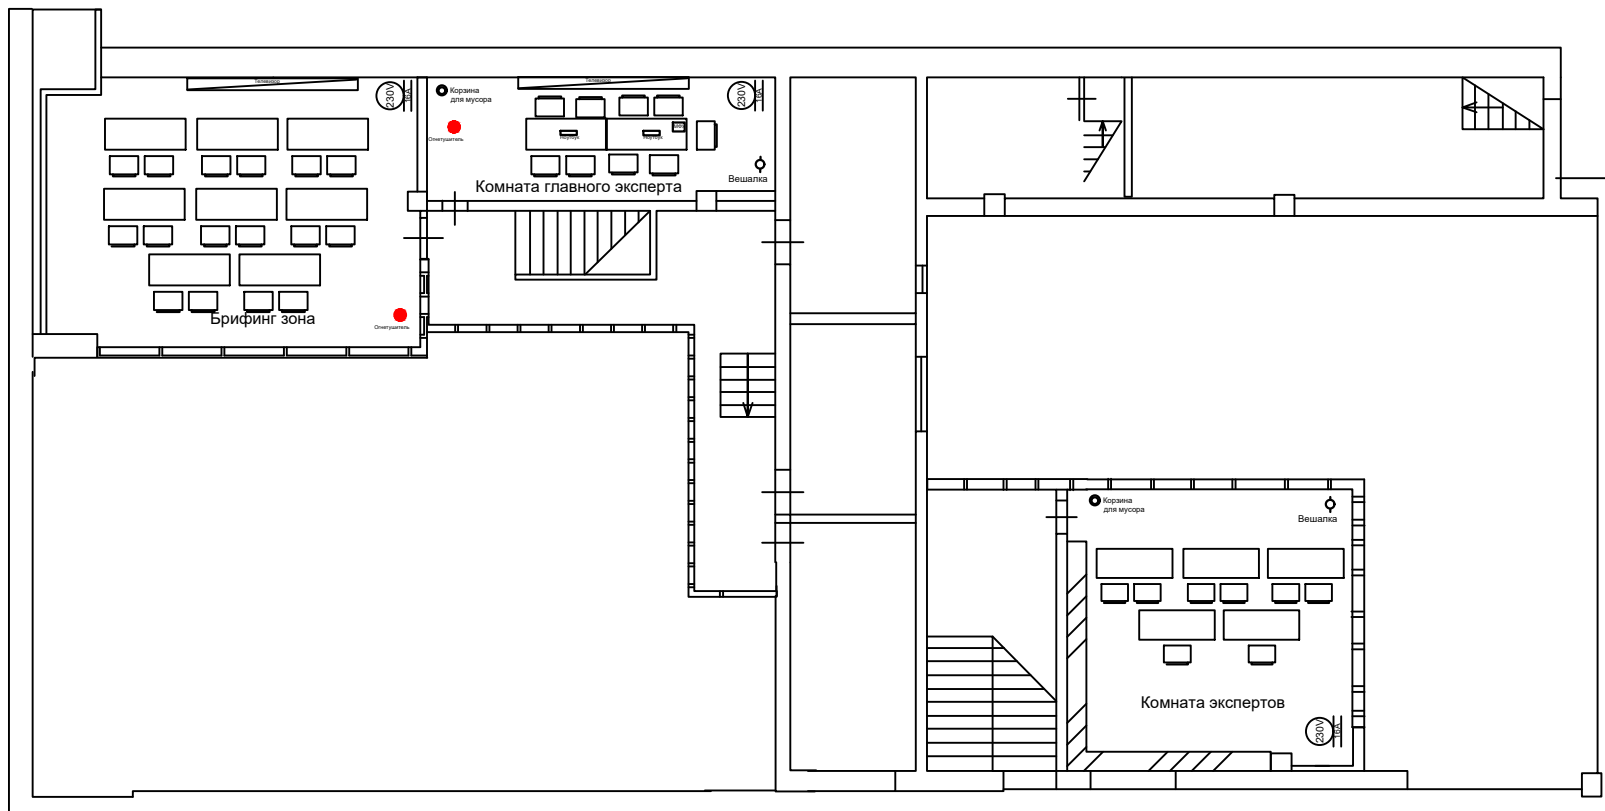

					<i>Холодильная техника и системы кондиционирования</i>		
					<i>Лит.</i>	<i>Масса</i>	<i>Масштаб</i>
<i>Изм</i>	<i>Лист</i>	<i>N докум.</i>	<i>Подпись</i>	<i>Дата</i>	<b>План застройки -2 этаж (антресоль) Комната экспертов, главного эксперта, брифинг зона</b>		
<i>Разраб.</i>	<i>Чулков А.А.</i>						
<i>Проверил</i>							
<i>Принял</i>							
<i>Н. Контрол</i>					<b>Категория основная</b>		
					<i>Лист 3</i>	<i>Листов 3</i>	