


ПЛАН ЗАСТРОЙКИ


Базовой площадки Чемпионата профессионального мастерства
по компетенции: Укладка напольных покрытий на 6 рабочих мест.

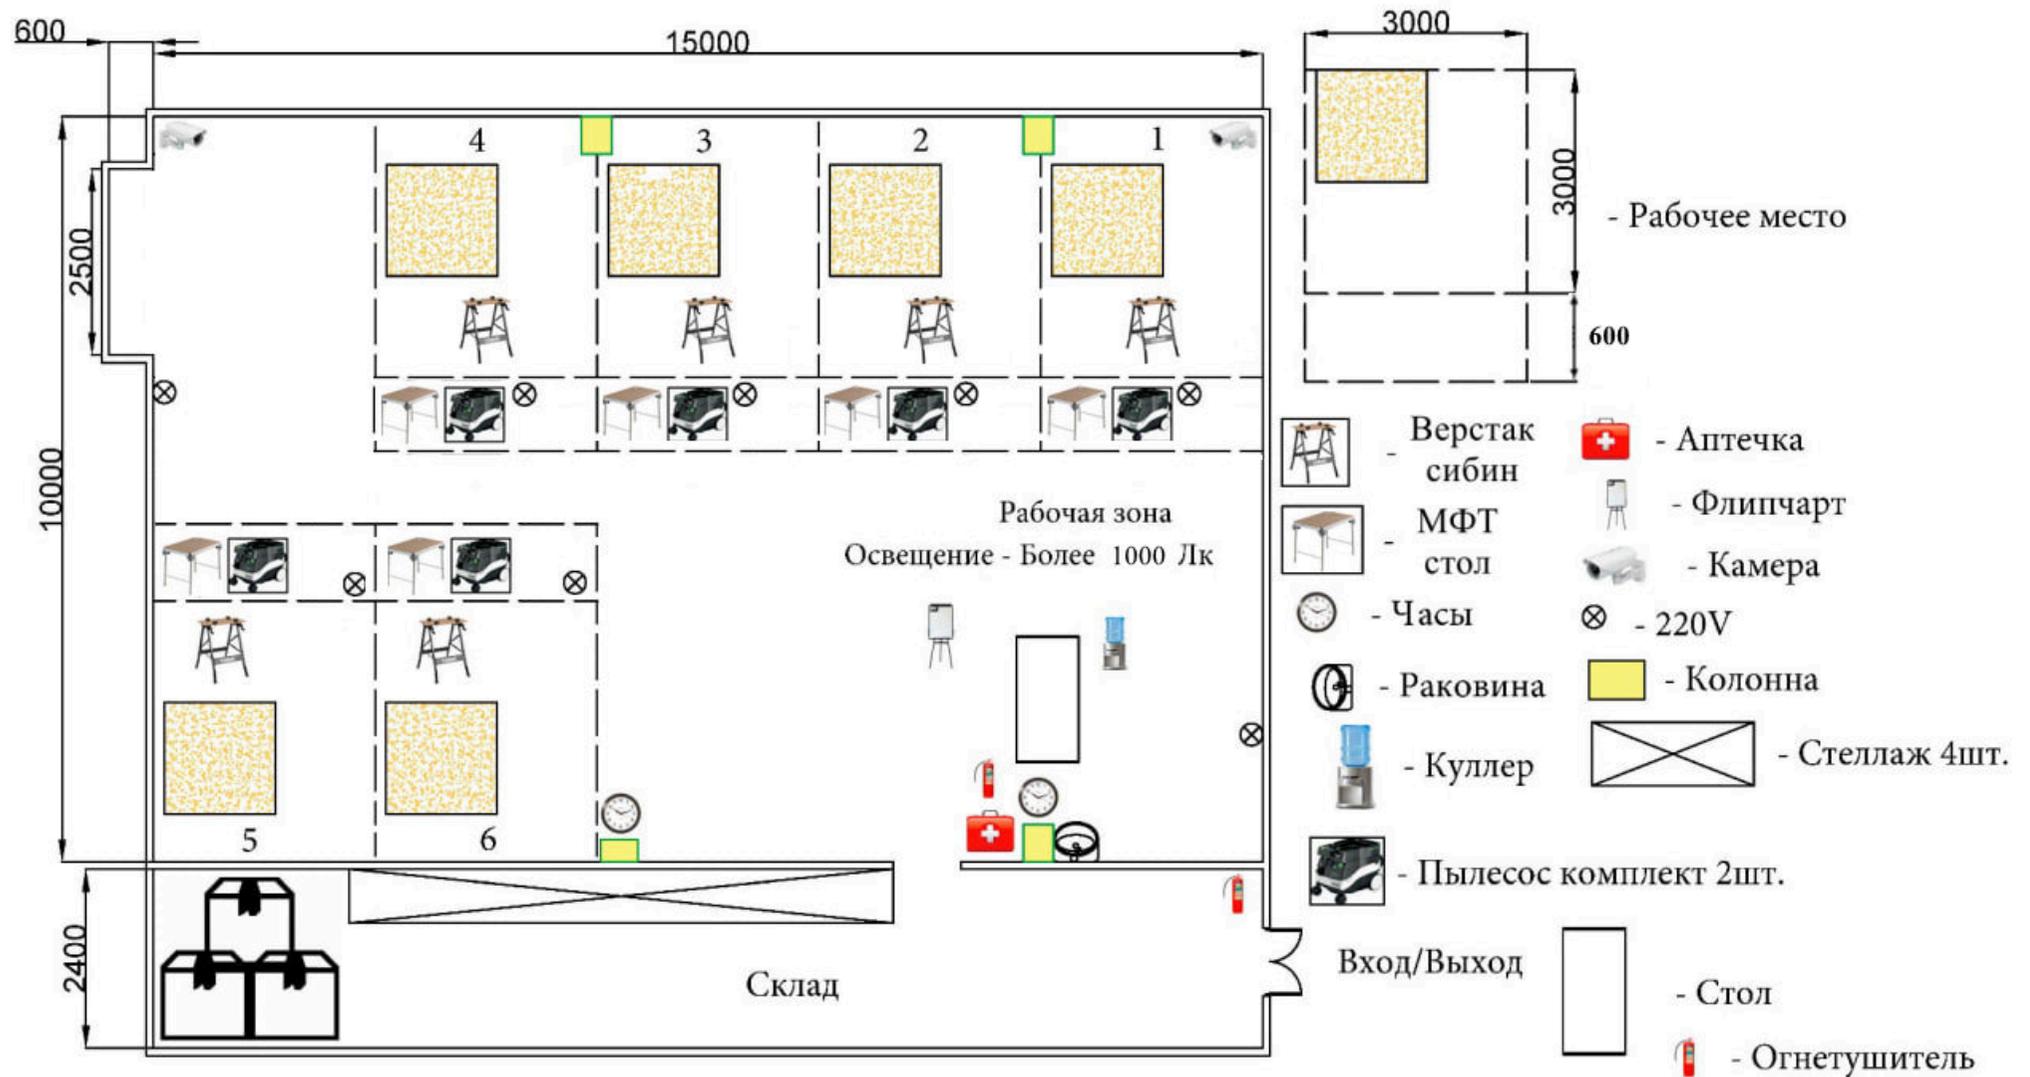

Главный эксперт

(подпись) / (расшифровка)


Комната участников.

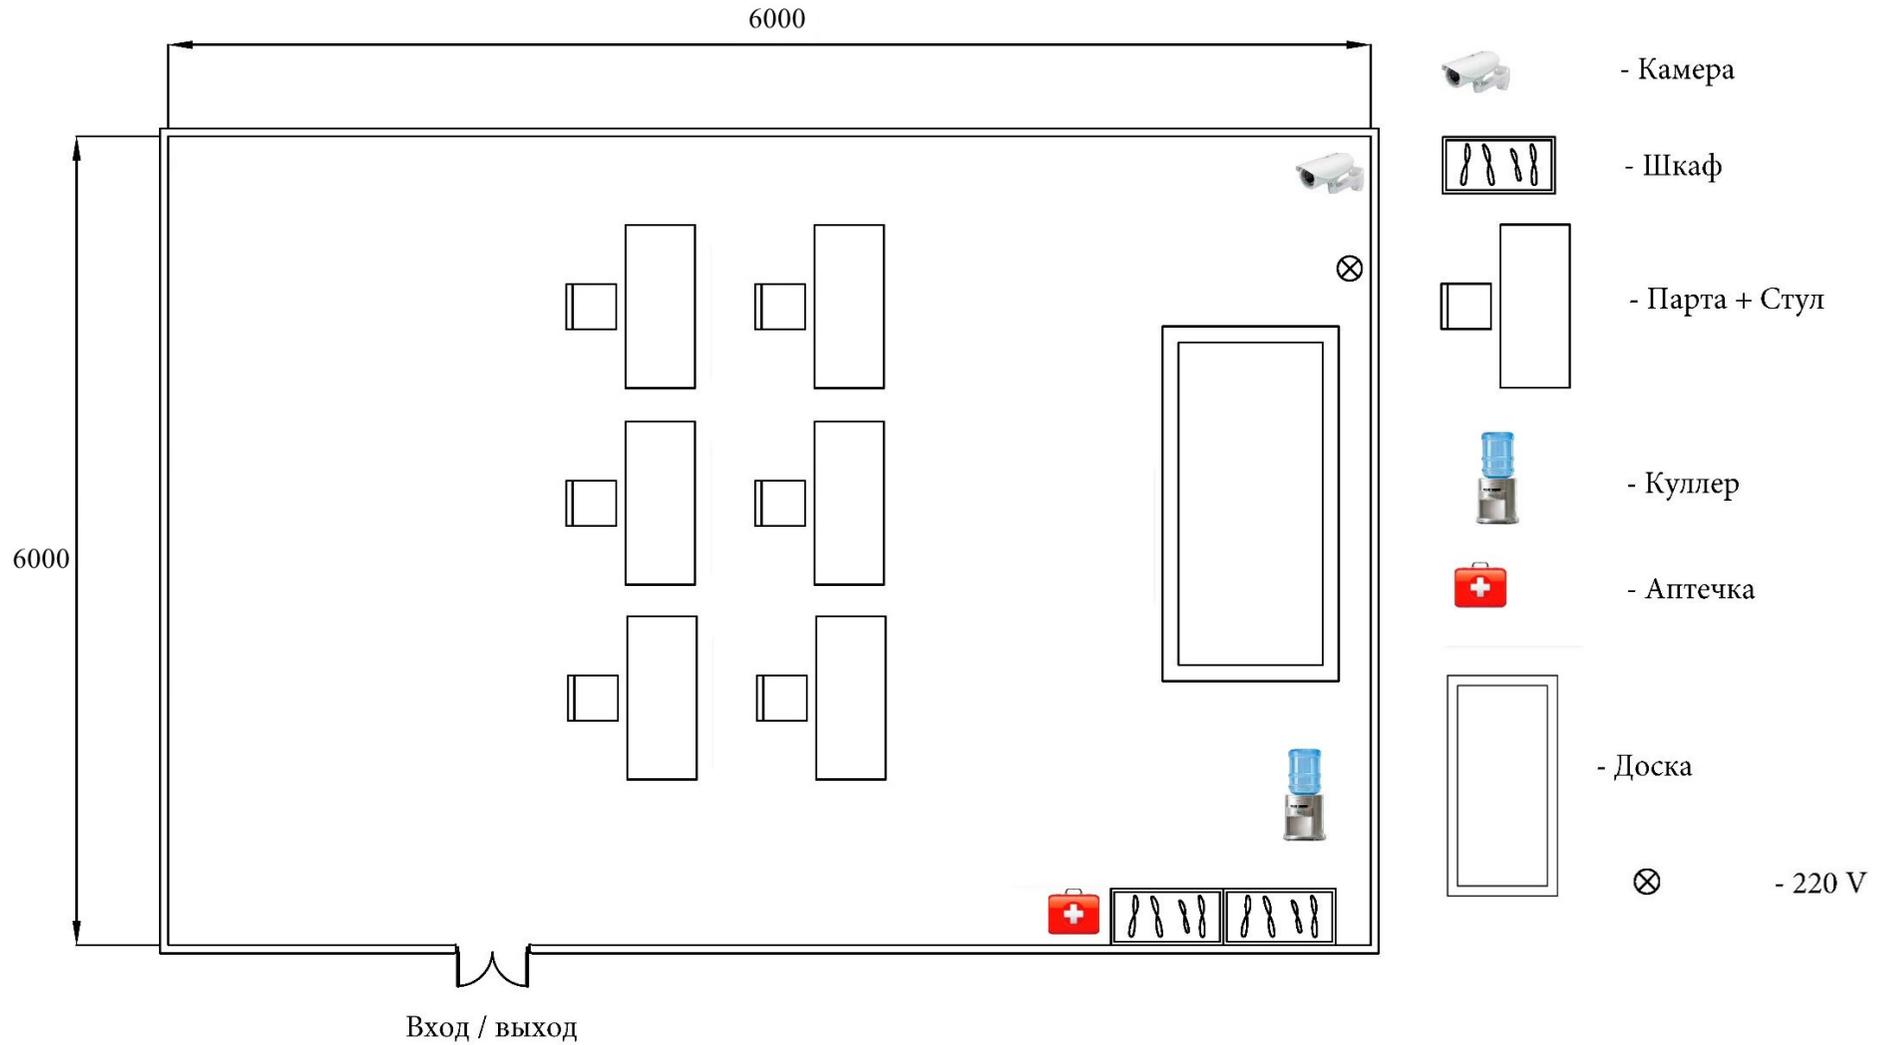


Главный эксперт

_____/_____
(подпись) (расшифровка)

Комната экспертов

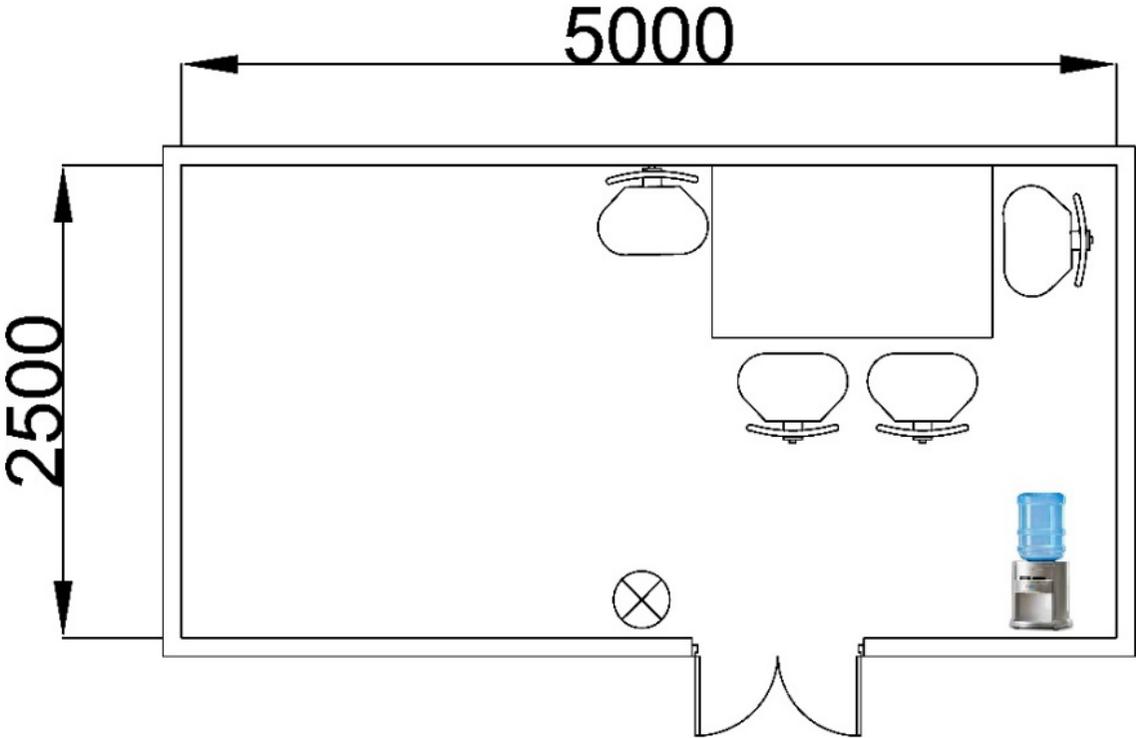


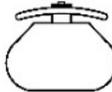-  - Куллер
-  - Розетка 220V
-  - Стул
-  - Стол

Главный эксперт

(подпись) / _____
(расшифровка)


Комната главного эксперта

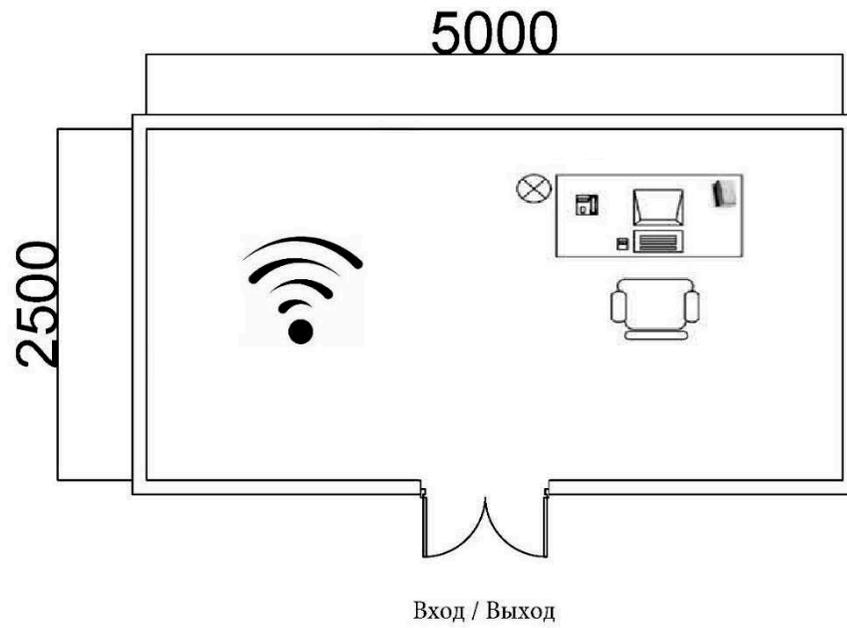

Главный эксперт

(подпись) / _____
(расшифровка)


Брифинг зона

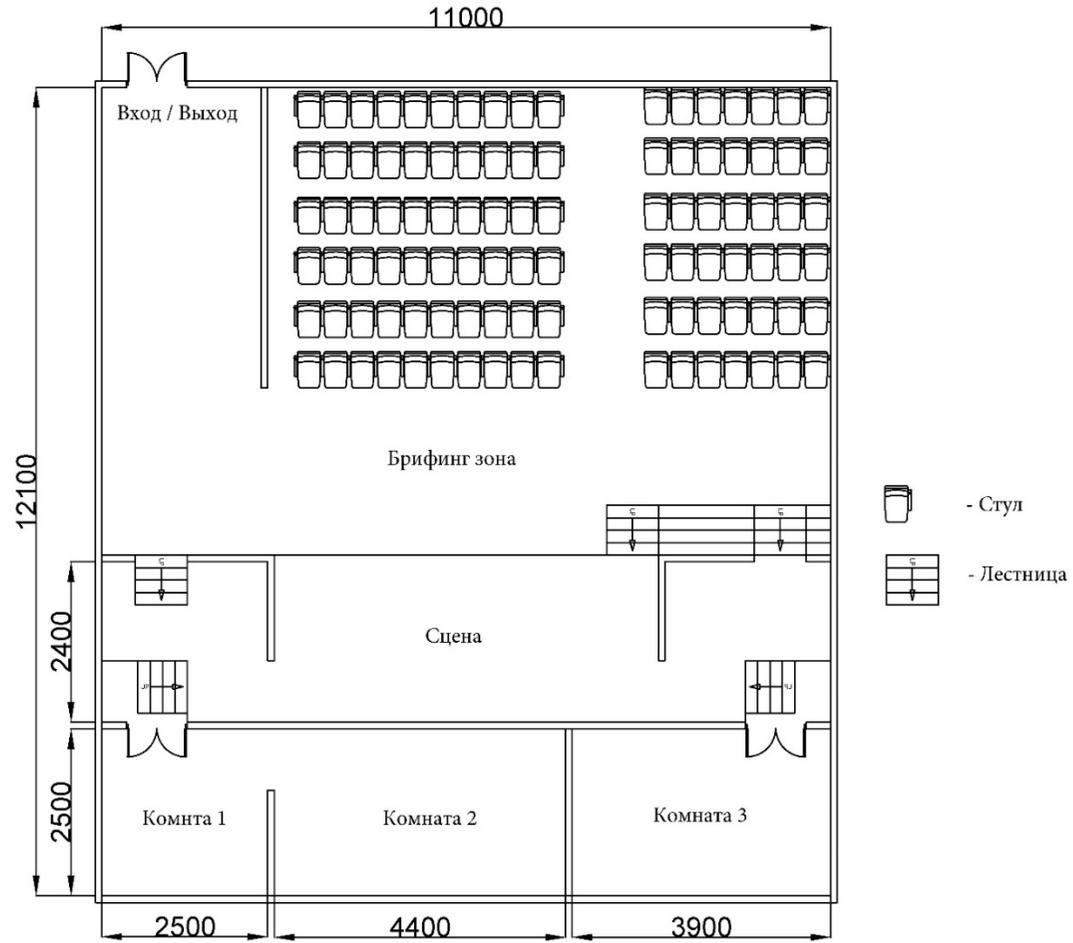

Главный эксперт

_____/_____
(подпись) (расшифровка)

Комната для модуля А Заливка основания

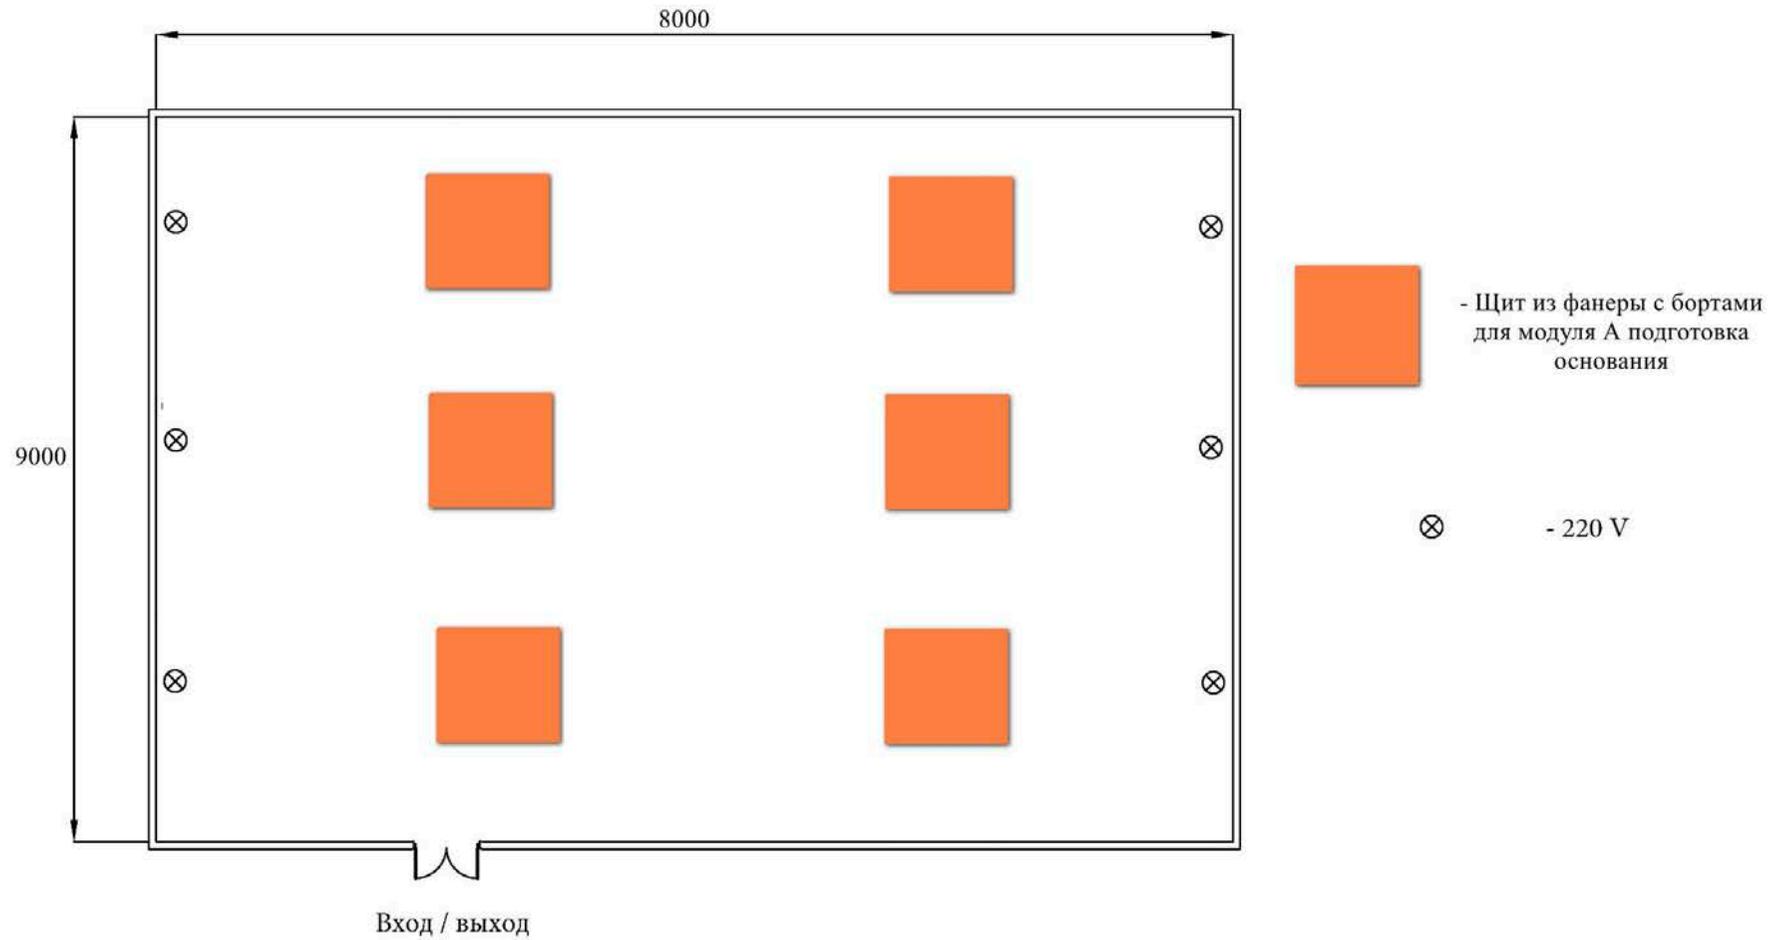

Главный эксперт

_____/_____
(подпись) (расшифровка)