





ВСЕРОССИЙСКОЕ
ЧЕМПИОНАТНОЕ
ДВИЖЕНИЕ
ПО ПРОФЕССИОНАЛЬНОМУ
МАСТЕРСТВУ

ПЛАН ЗАСТРОЙКИ
По Компетенции «Холодильная техника и системы
кондиционирования»
(учащиеся школы)

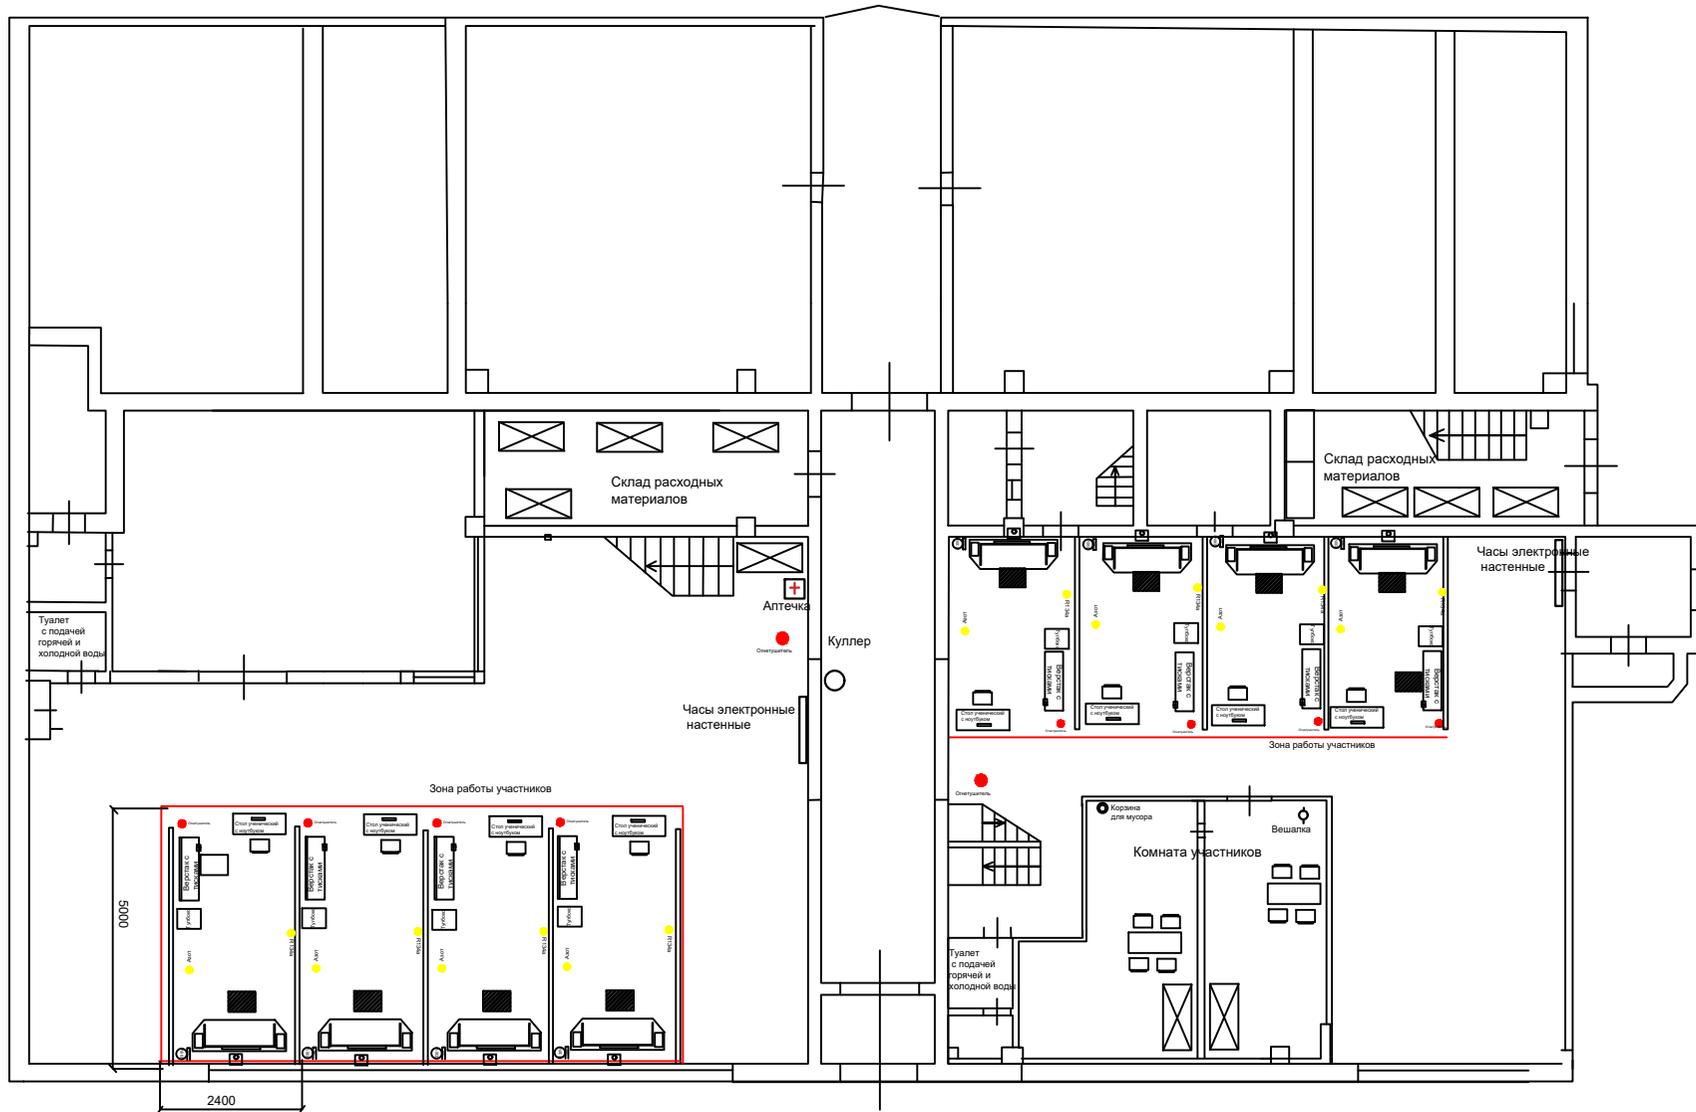


Учебный стенд
RCDE -22 монтаж
оборудования

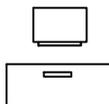


Стул ученический




Стул ученический
с ноутбуком

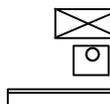

Стеллаж

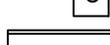

Камера
видеонаблюдения

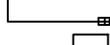

Верстак с тумбами



Тулбокс - ящик
инструментальный с
инструментами



Диэлектрический
коврик



Розетка питания

● R134a

● Азот

● Огнетушитель

Изм	Лист	№ докум.	Подпись	Дата	
Разраб.		Чулков А.А.			
Проверил					
Принял					
Н. Контрол					

**Холодильная техника и
системы кондиционирования**


План застройки - общий план

категория Юниоры


Лит.	Масса	Масштаб
Лист 1	Листов 3	



Учебный стенд
RCDE -22 монтаж
оборудования

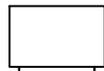

Стул ученический

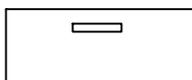

Стол ученический
с ноутбуком



Камера
видеонаблюдения



Верстак с тисками



Тулбокс
Тулбокс - ящик
инструментальный с
инструментами



Диэлектрический
коврик




Розетка питания


R134a

Азот

Огнетушитель

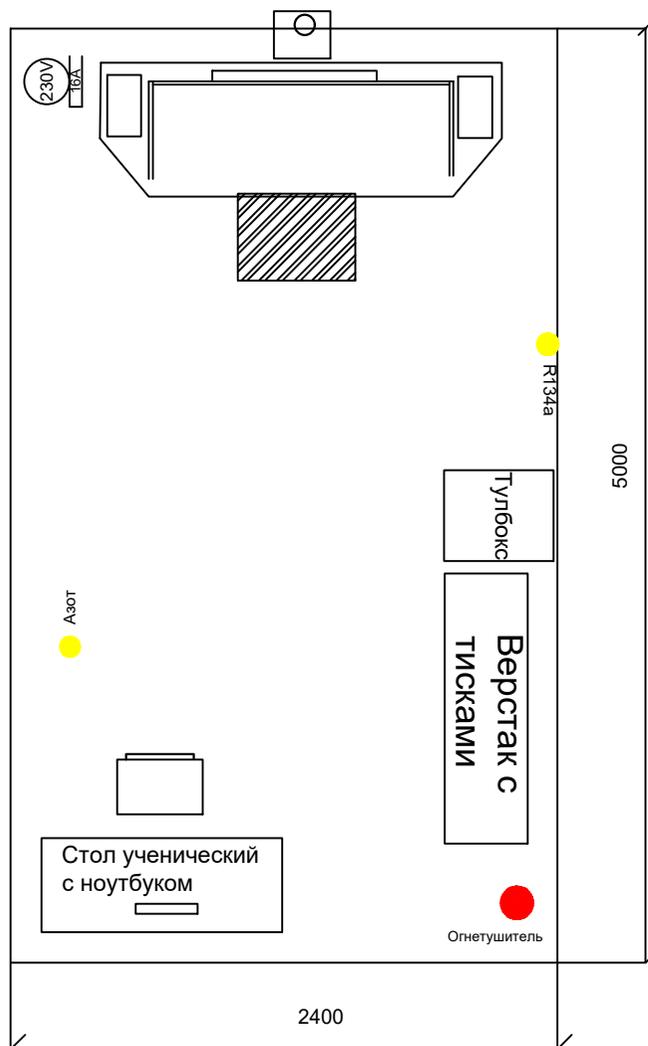

					<i>Холодильная техника и системы кондиционирования</i>		
					План застройки- рабочее место		
					Лит.	Масса	Масштаб
<i>Изм</i>	<i>Лист</i>	<i>N докум.</i>	<i>Подпись</i>	<i>Дата</i>			
Разраб.		Чулков А.А.					
Проверил							
Принял					Лист 2	Листов 3	
Н. Контрол					Категория Юниоры		

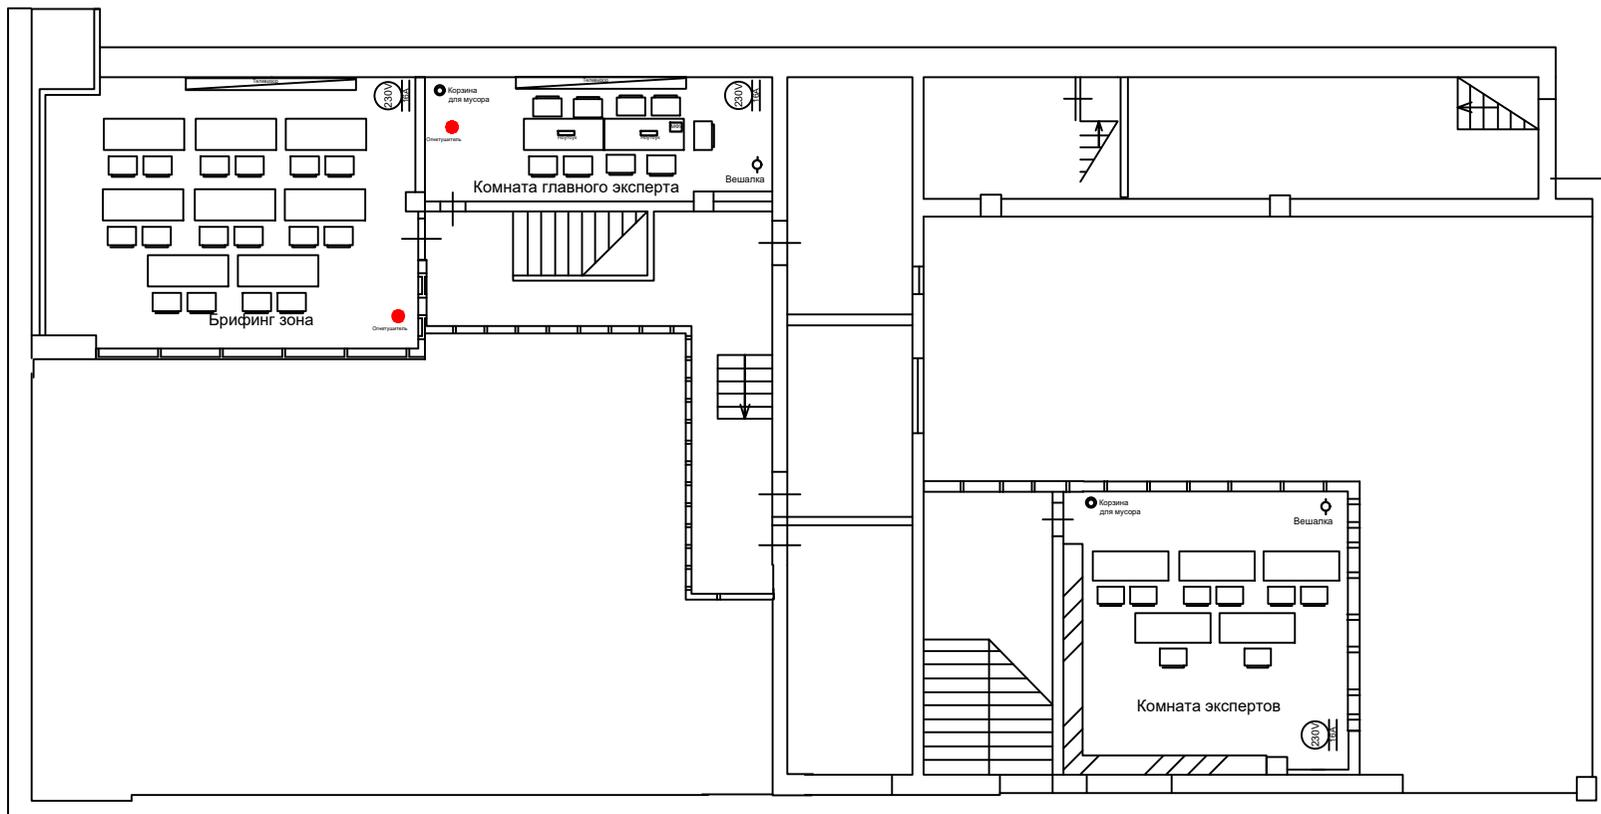

					<i>Холодильная техника и системы кондиционирования</i>		
					<i>Лит.</i>	<i>Масса</i>	<i>Масштаб</i>
<i>Изм</i>	<i>Лист</i>	<i>N докум.</i>	<i>Подпись</i>	<i>Дата</i>	План застройки -2 этаж (антресоль) Комната экспертов, главного эксперта, брифинг зона		
<i>Разраб.</i>	<i>Чулков А.А.</i>						
<i>Проверил</i>							
<i>Принял</i>							
<i>Н. Контрол</i>					Категория Юниоры		
					<i>Лист 3</i>	<i>Листов 3</i>	