


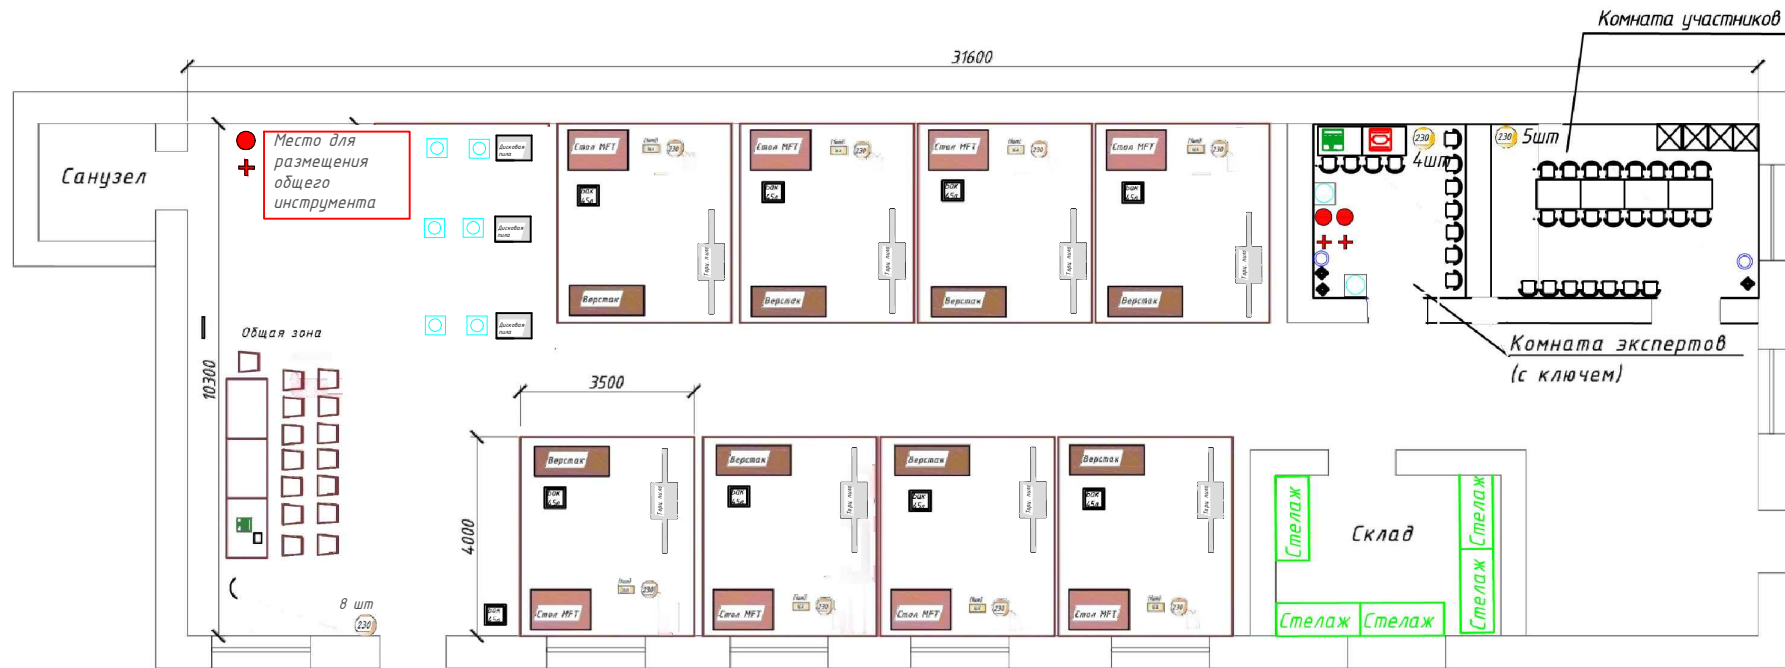










 








План застройки
по компетенции "Плотницкое дело"
ГАПОУ "Северо-Кавказский аграрно-технологический колледж"
РСО-Алания. г.Ардон, ул. Хоранова, д.2



Условные обозначения

- | | | |
|---|--|--|
|  Электрические соединения
230 Вт, 16А |  Стол МФТ |  Доска для записей (флип-чарт) |
|  Верстак |  МФУ |  Шкаф для хранения личных вещей |
|  Вешалка |  Кулер |  Стеллаж |
|  Стул |  Огнетушитель |  Пылесудящий аппарат |
|  Стол |  Аптечка |  Торцовочная пила |
|  Ноутбук и проектор |  Урна |  Монтажная дисковая пила |
|  Граница рабочей зоны |  Бак для мусора 45 л. | |