




ВСЕРОССИЙСКОЕ
ЧЕМПИОНАТНОЕ
ДВИЖЕНИЕ
ПО ПРОФЕССИОНАЛЬНОМУ
МАСТЕРСТВУ

ПЛАН ЗАСТРОЙКИ

По Компетенции «Токарные работы на станках с ЧПУ»

2023 г.


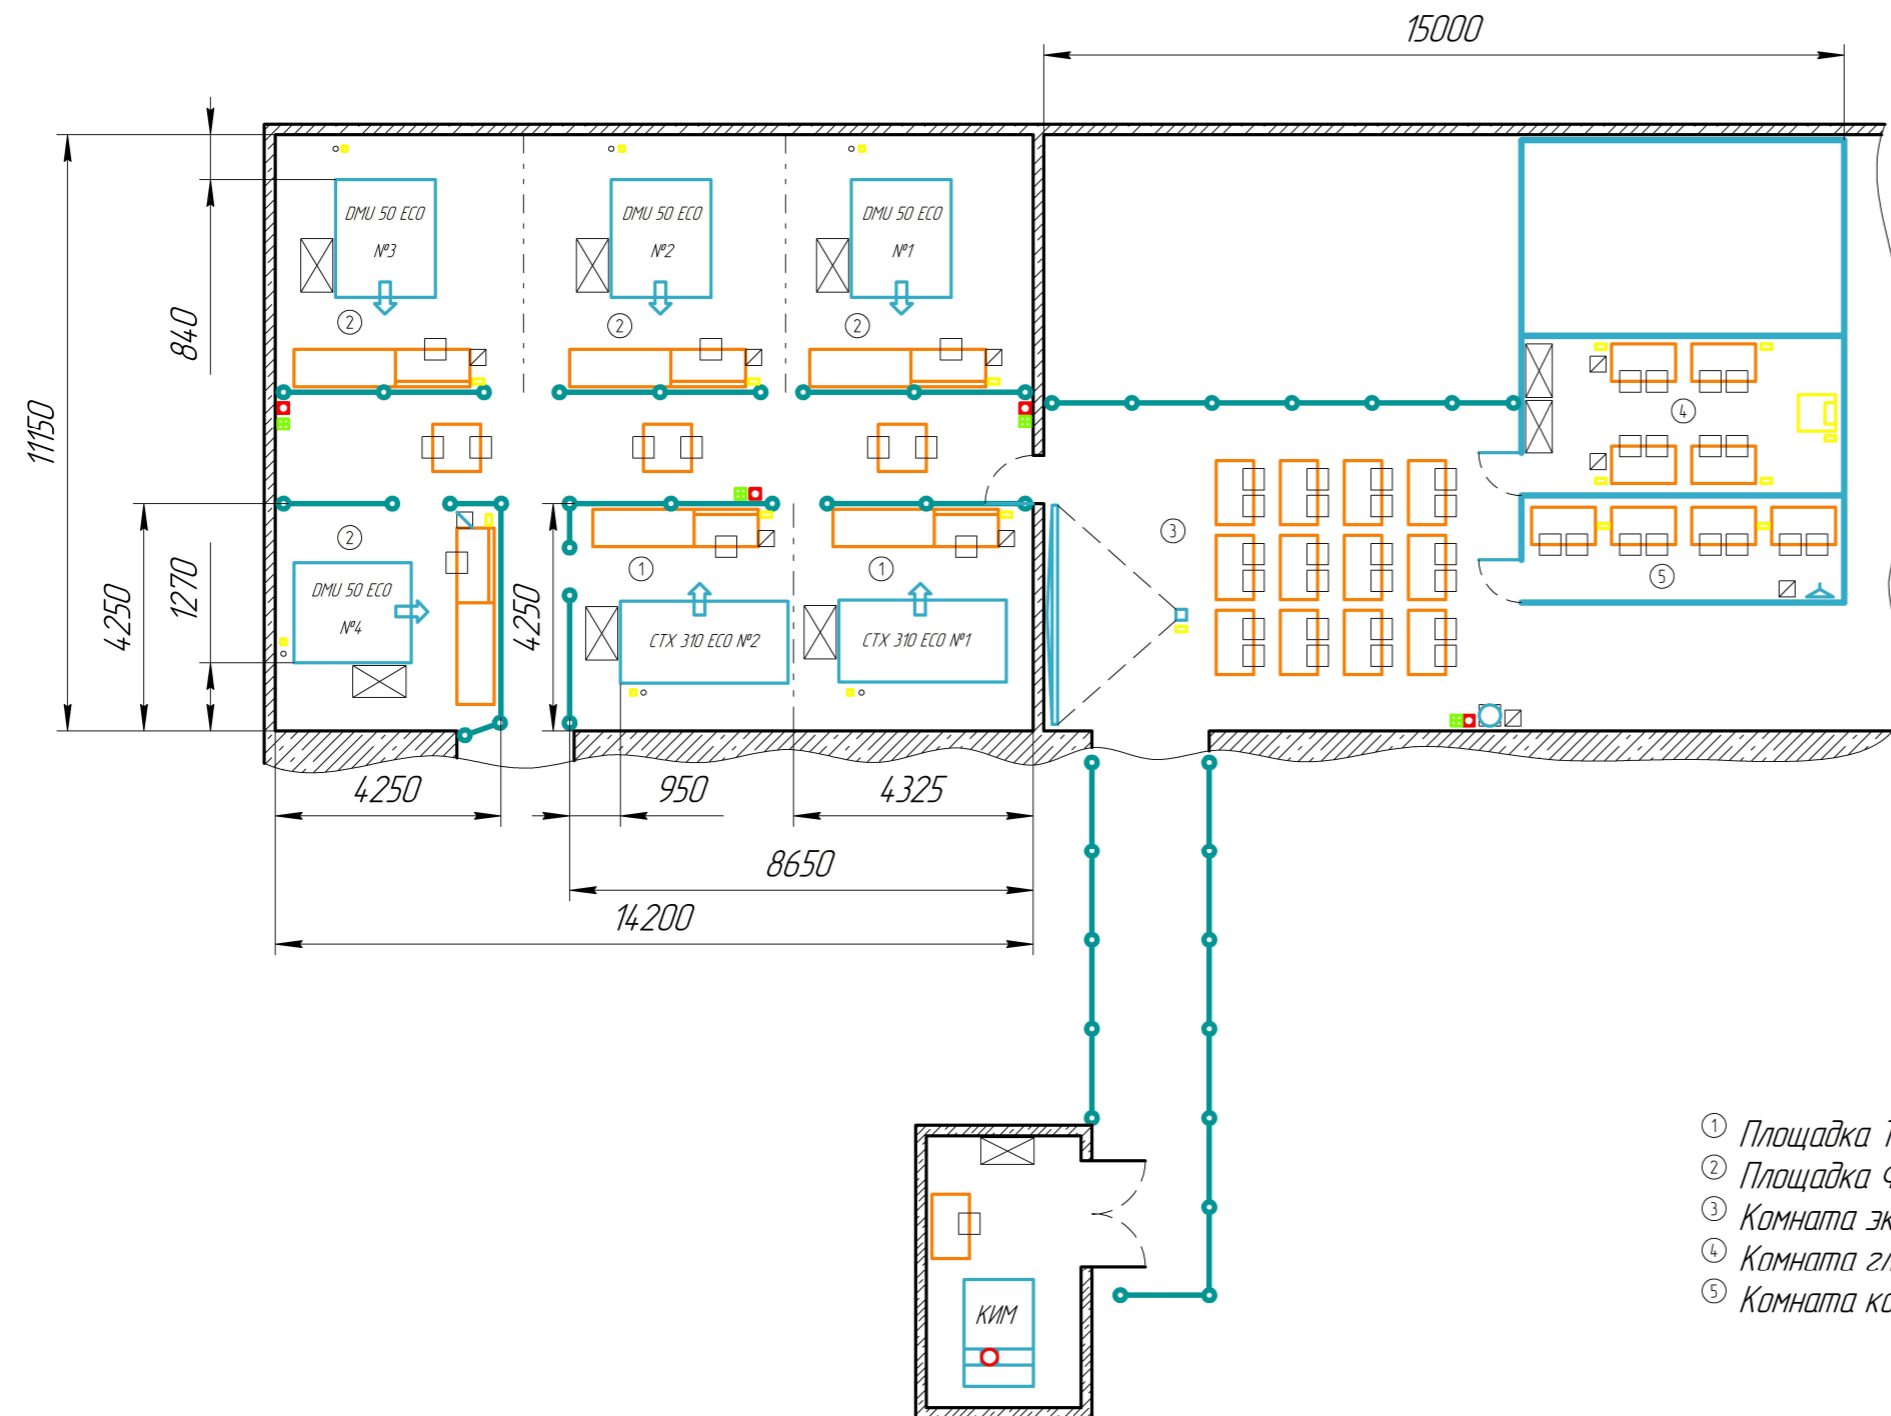


- Верстак
- Стол
- Стол с металлическим ограждением
- Принтер А3+А4
- Ограждение
- Бак для стружки
- Мультимедийная система (экран, проектор)
- - Подключение 220В
- - Подключение 380В
- - Подвод сжатого воздуха
- - Аптечка первой помощи
- - Огнетушитель
- Мусорный бак
- Куллер
- - Вешалка
- Стул
- Стелаж


- ① Площадка Токарные работы на станках с ЧПУ
- ② Площадка Фрезерные работы на станках с ЧПУ
- ③ Комната экспертов
- ④ Комната главного эксперта
- ⑤ Комната конкурсантов

*Площадка №1
ГБПОУ Московский государственный образовательный комплекс*

- Стол □ Кулер ▮ Вешалка
- Стул ● Мусорная корзина
- ⊗ Столб □ Шкаф (под ключ)
- Стол с компьютером ⊕ Аптечка ~ Розетка 220В
- Стол с контрольно-измерительными инструментами □ Верстак
- Проектор ☹ Огнетушитель
- Доска (белая)

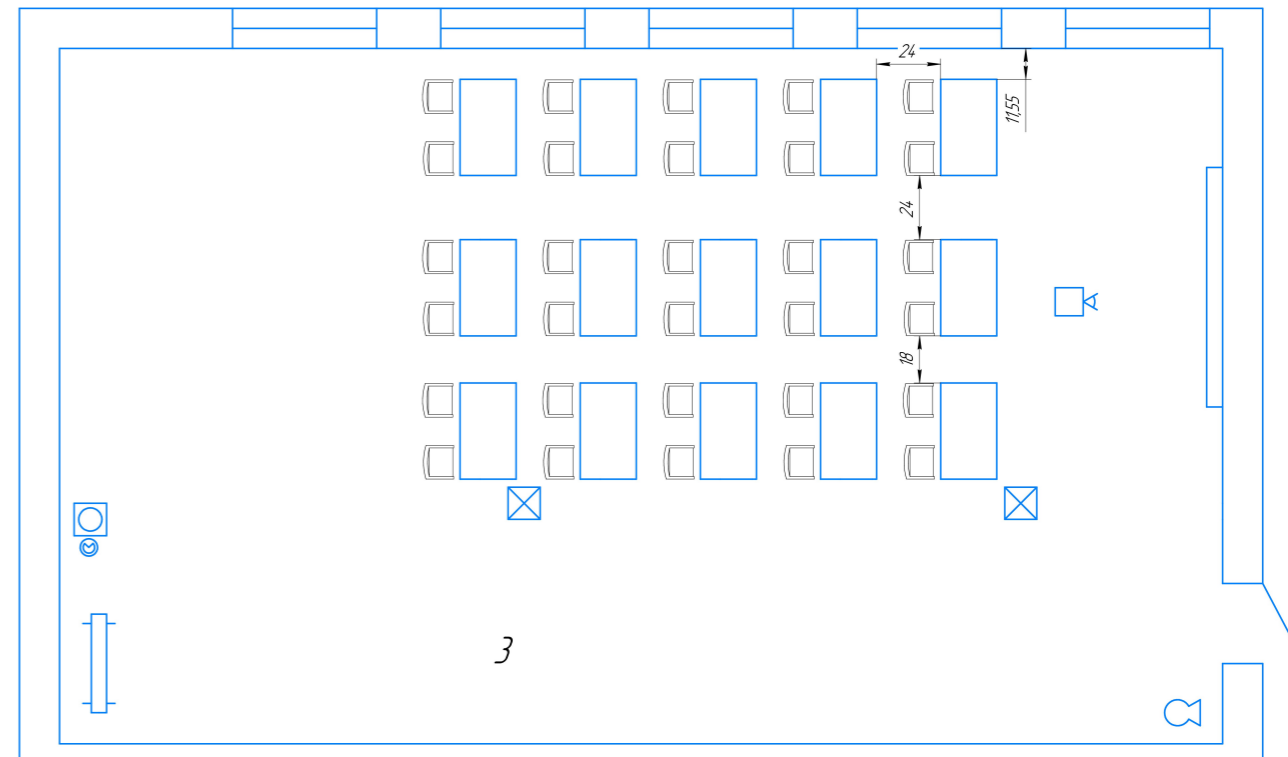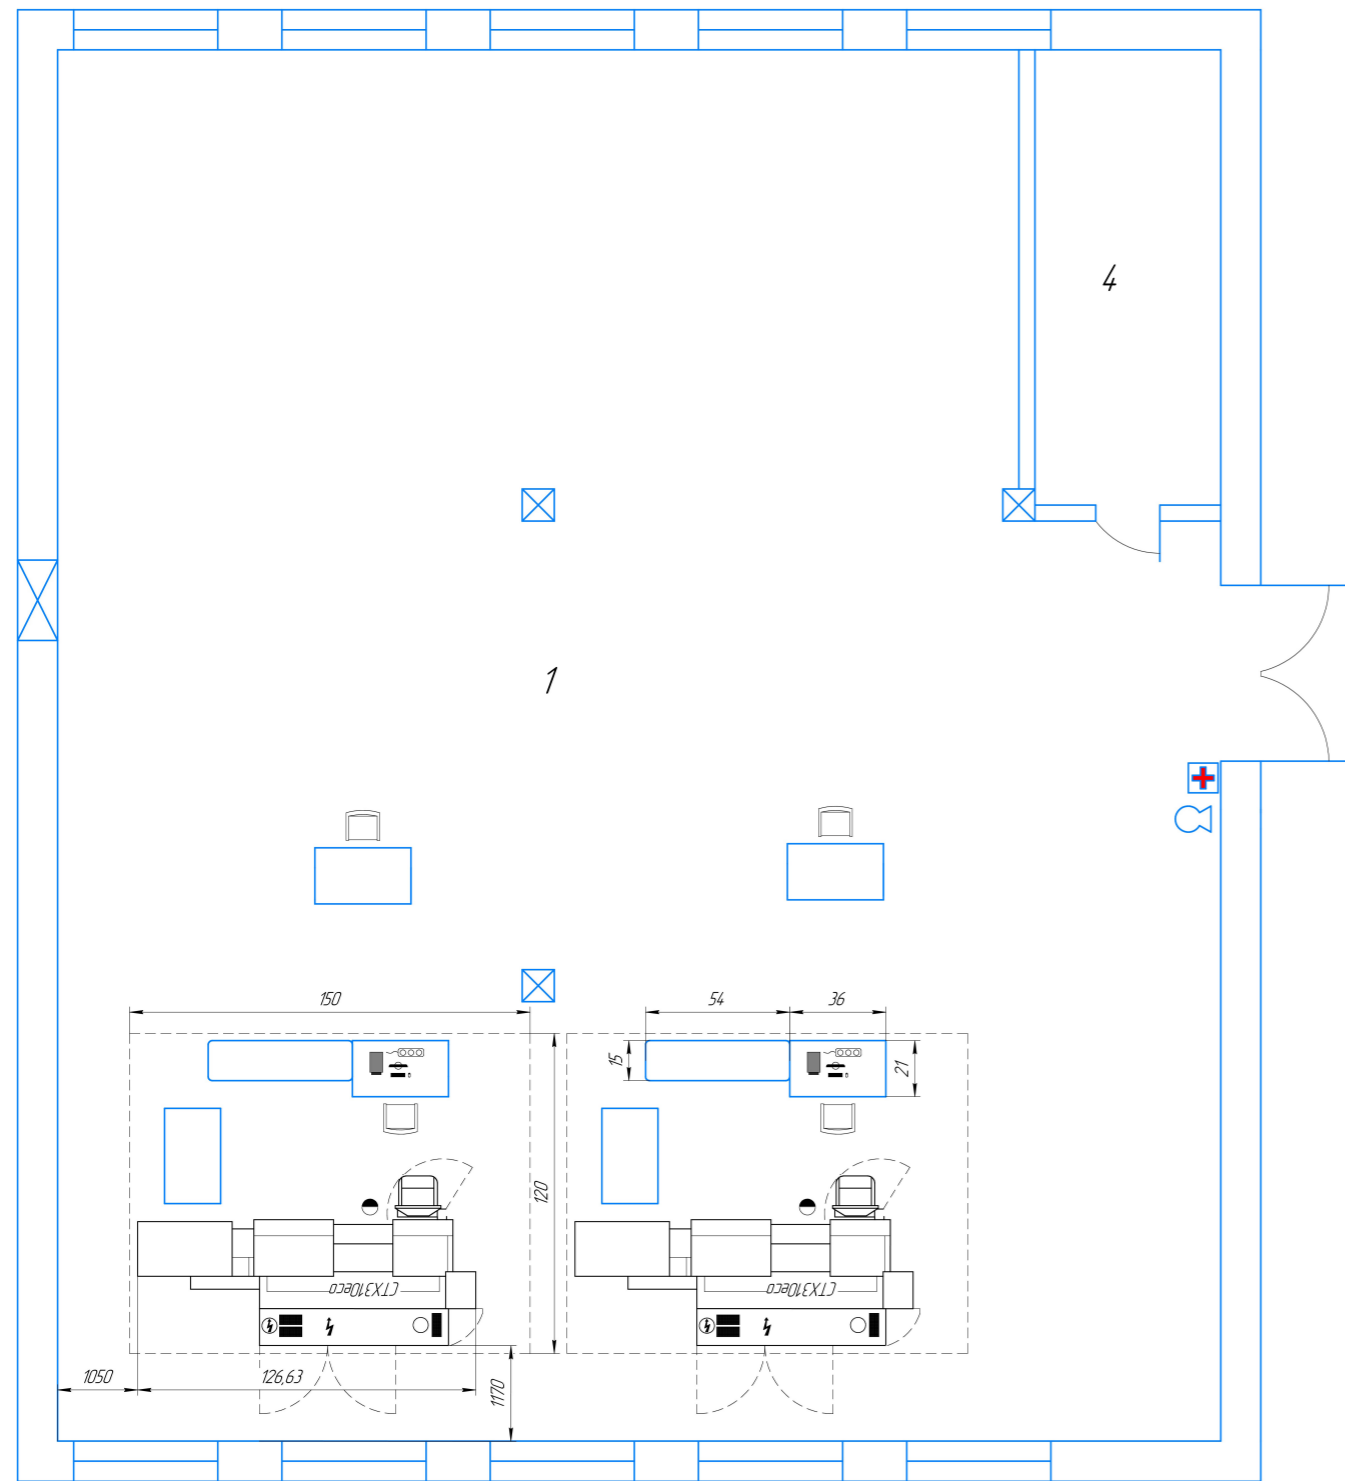

1. Общая зона конкурсной площадки
2. Комната конкурсантов
3. Комната экспертов
4. Складское помещение

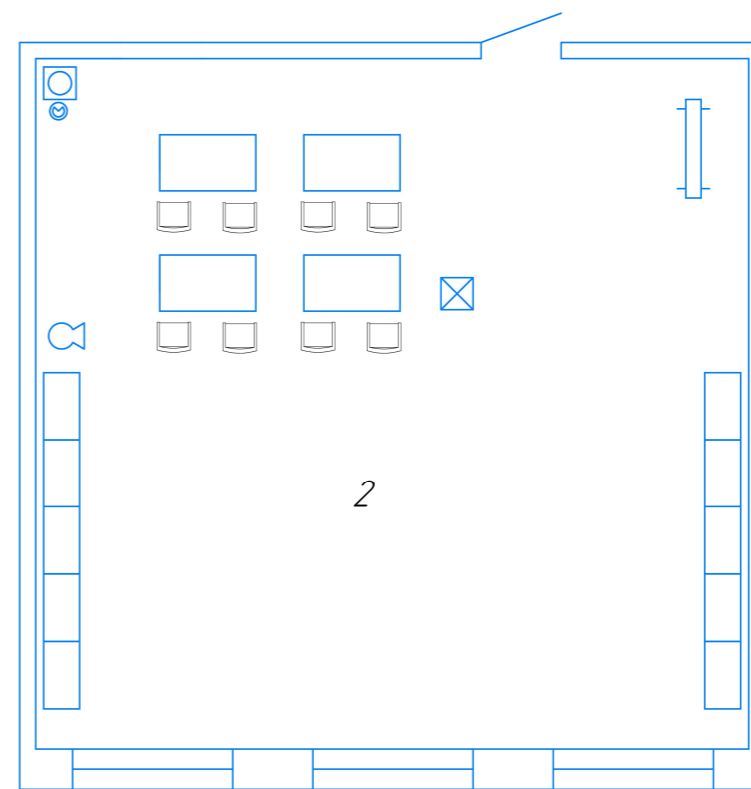

Площадка №2
 Политехнический колледж им. П. А. Овчинникова

Исполн.	№ докум.	Лист	Дата	Лист	Масштаб
Разработ.				11	
Провер.				Лист	Листов 1
Инженер					
Студ.					