


План застройки по компетенции «Эксплуатация сельскохозяйственных машин»

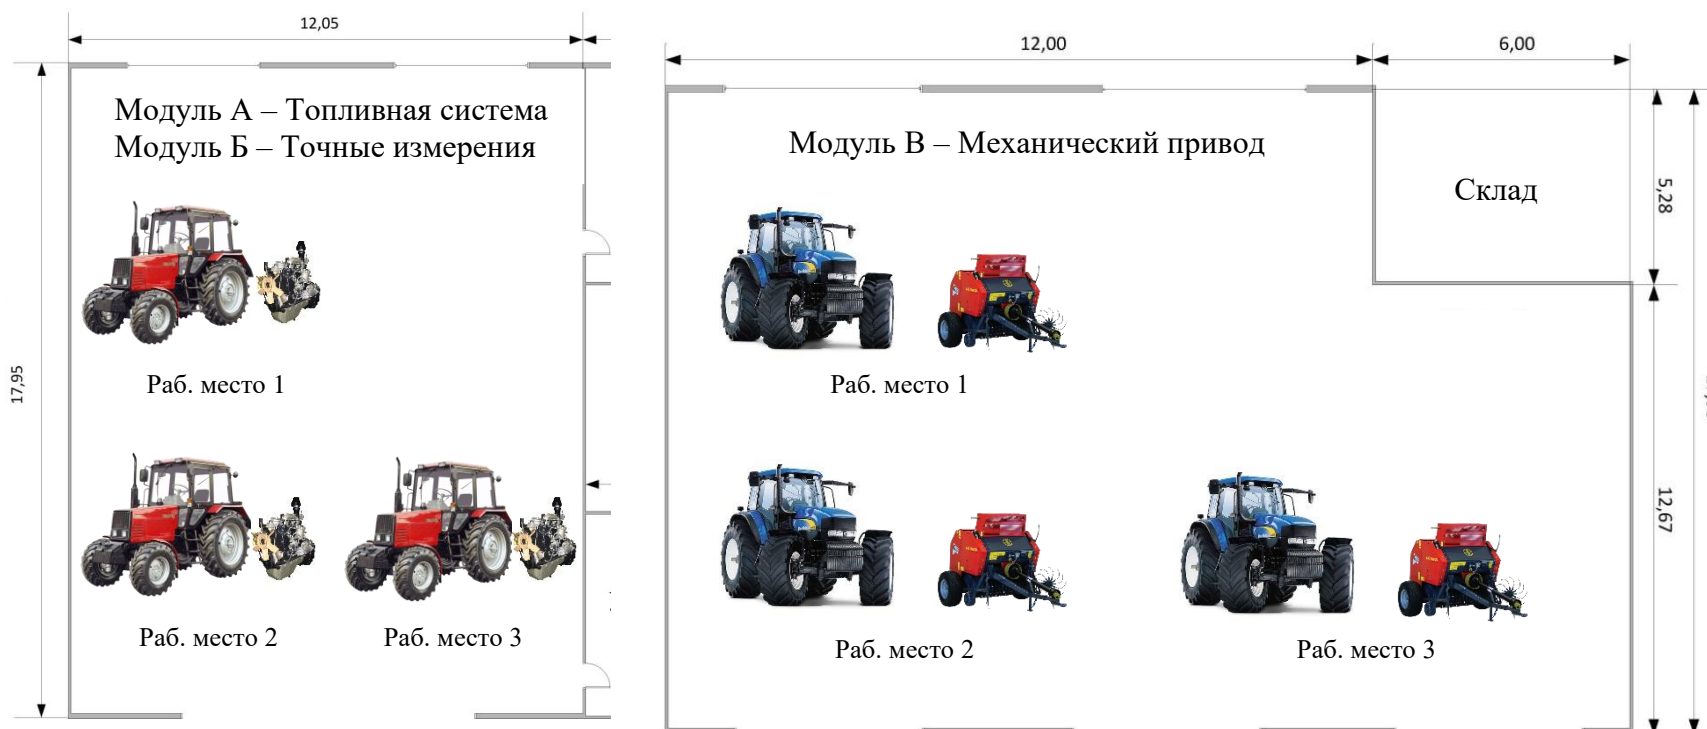

Условные обозначения



Застройка зон для работ осуществляется в соответствии с инфраструктурным листом, предусмотренным в рамках:

- Модуля А – Топливная система
- Модуля Б – Точные измерения
- Модуля В – Механический привод