




**ВСЕРОССИЙСКОЕ  
ЧЕМПИОНАТНОЕ  
ДВИЖЕНИЕ  
ПО ПРОФЕССИОНАЛЬНОМУ  
МАСТЕРСТВУ**

**ПЛАН ПЛОЩАДКИ ПРОВЕДЕНИЯ ЧЕМПИОНАТА ПРОФЕССИОНАЛЬНОГО  
МАСТЕРСТВА ГОРОДА МОСКВЫ "ПРОФЕССИОНАЛЫ" 2023 г.  
ПО КОМПЕТЕНЦИИ ДИЗАЙН ИНТЕРЬЕРА  
ГБПОУ МКАГ УЛ. 12-АЯ ПАРКОВАЯ, 13  
(ЮНИОРЫ)**

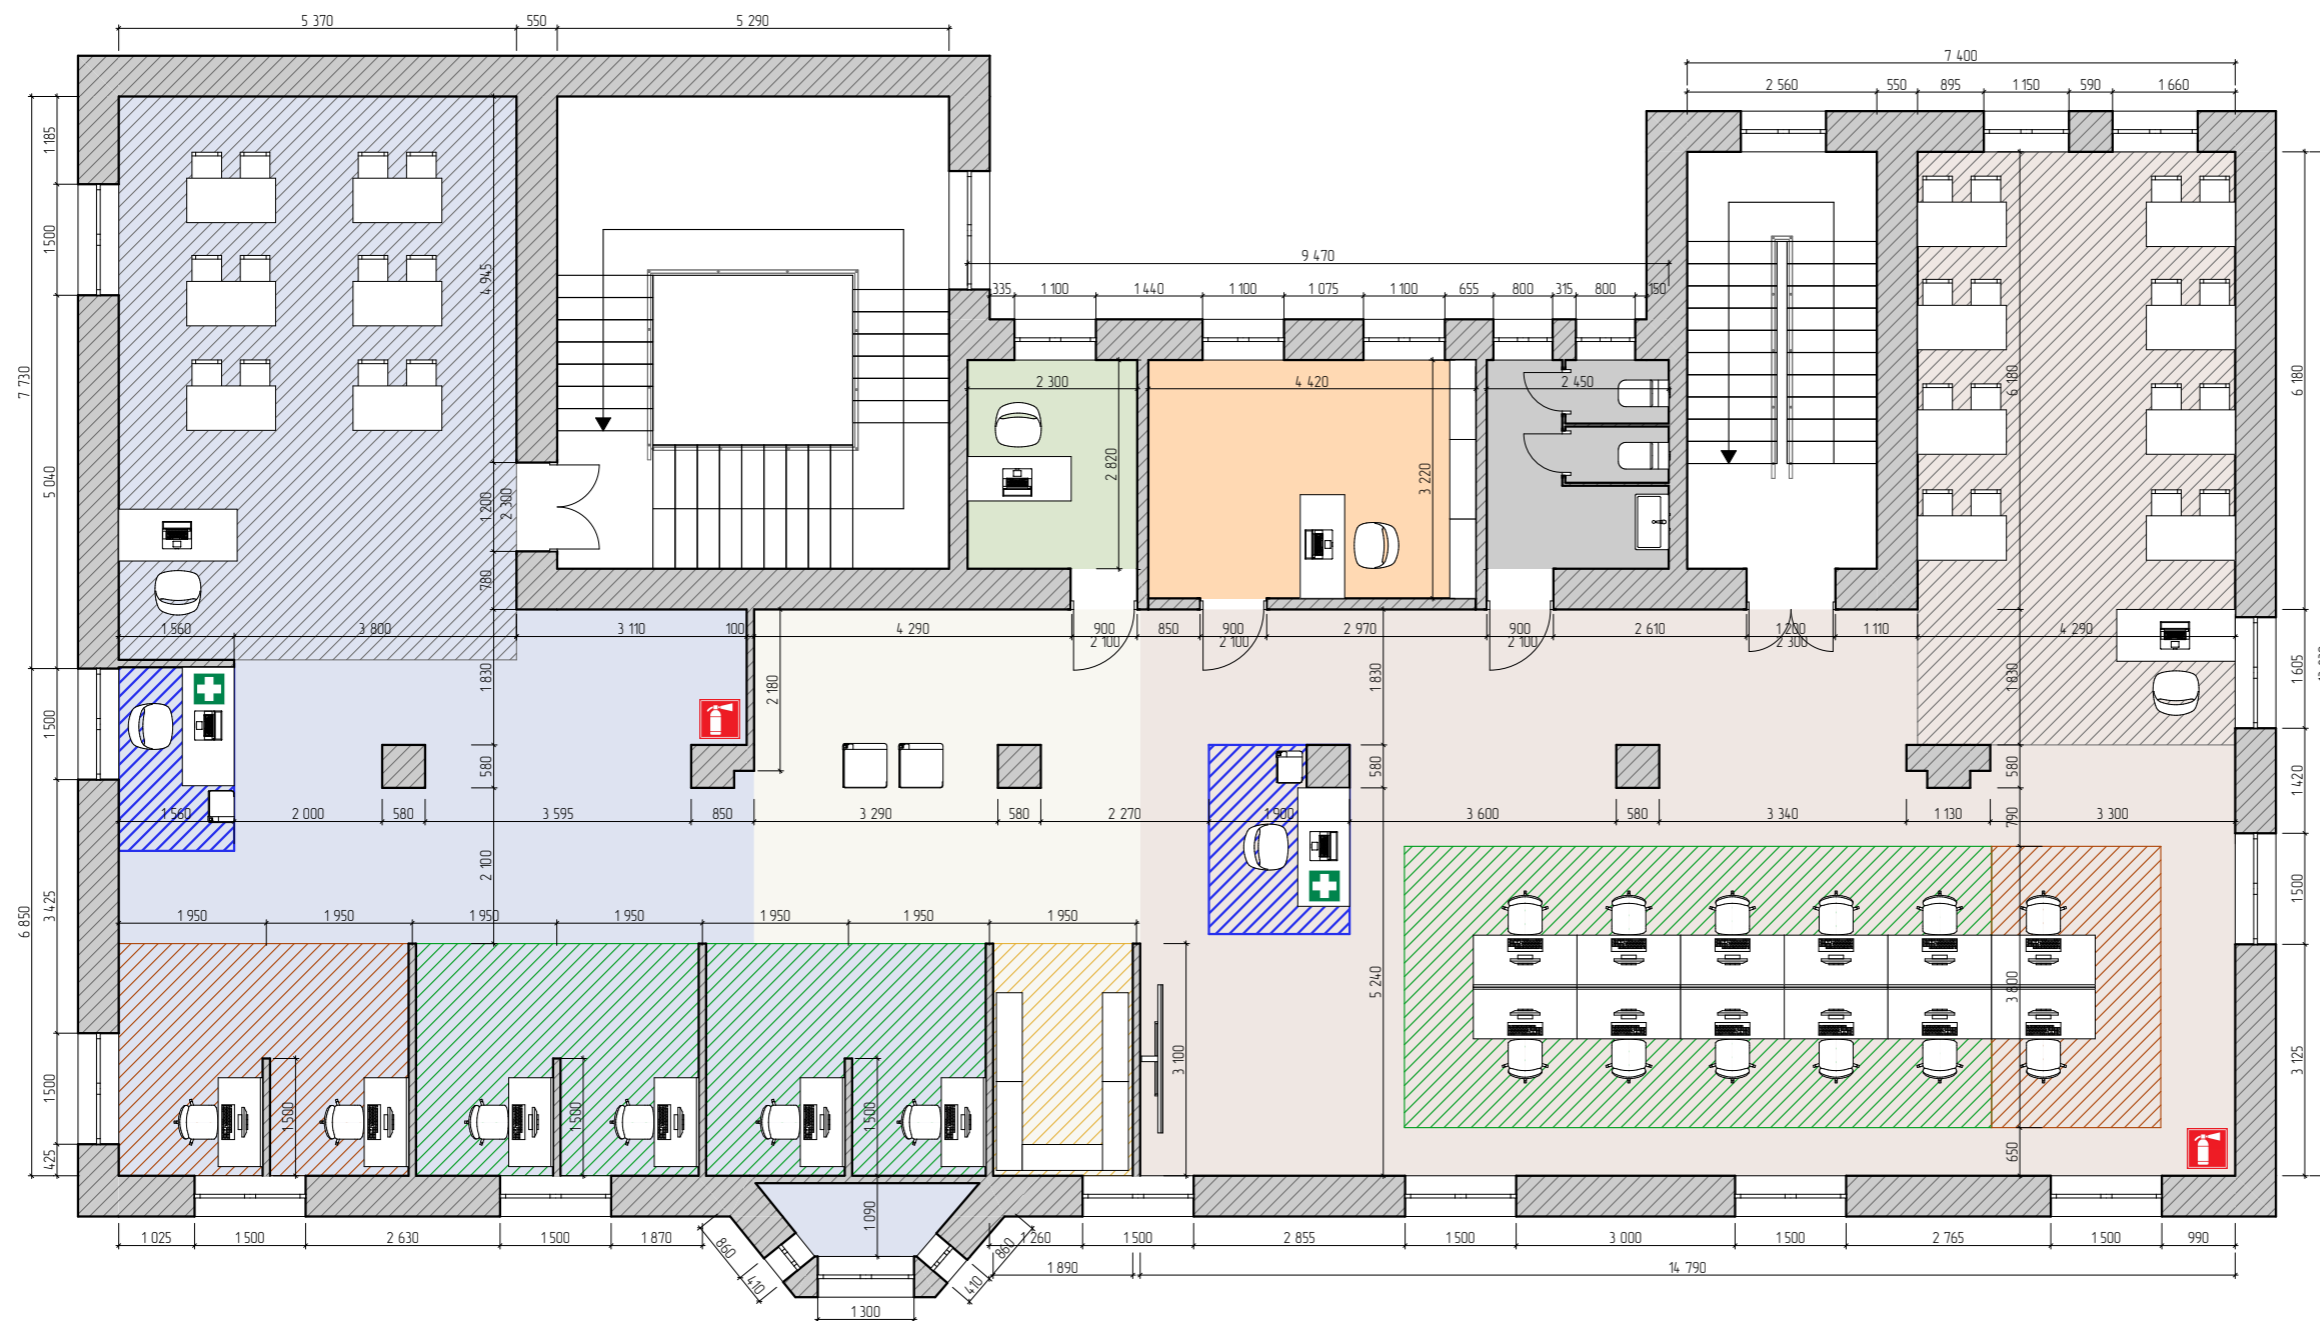

Функциональное зонирование площадки ОСНОВНОГО СОСТАВА:

- Общая зона проведения чемпионата
- Брифинг зона
- Основные рабочие места (10 шт.)
- Резервные места (2 шт.)
- Рабочее место главного эксперта

Функциональное зонирование площадки ЮНИОРОВ:

- Общая зона проведения чемпионата
- Брифинг зона
- Основные рабочие места (5 шт.)
- Резервные места (1 шт.)
- Рабочее место главного эксперта

Функциональное зонирование площадки:

- С/У
- Комната главного эксперта основного состава
- Комната главного эксперта юниоров
- Зона хранения расходных материалов

- Стеллаж
- Рабочий стол
- Рабочий стул
- МФУ
- Проектор
- Компьютер
- Аптечка
- Огнетушитель


План застройки компетенции "ДИЗАЙН ИНТЕРЬЕРА"								
г. Москва, 12-ая Парковая, 13								
Изм.	Колич.	Лист	№ Док.	Подпись	Дата			
Выполнил		Голубева Д.И.						
Проверил		Андреева Н.Ю.						
Заверил		Левина Ю.А.						
ГБПОУ МКАГ						Стадия	Лист	Листов
							1	2
М 1:100								




**ВСЕРОССИЙСКОЕ  
ЧЕМПИОНАТНОЕ  
ДВИЖЕНИЕ  
ПО ПРОФЕССИОНАЛЬНОМУ  
МАСТЕРСТВУ**

**ПЛАН ПЛОЩАДКИ ПРОВЕДЕНИЯ ЧЕМПИОНАТА ПРОФЕССИОНАЛЬНОГО  
МАСТЕРСТВА ГОРОДА МОСКВЫ "ПРОФЕССИОНАЛЫ" 2023 г.  
ПО КОМПЕТЕНЦИИ ДИЗАЙН ИНТЕРЬЕРА  
ГБПОУ МКАГ УЛ. 12-АЯ ПАРКОВАЯ, 13  
(ЮНИОРЫ)**


Комната конкурсантов:

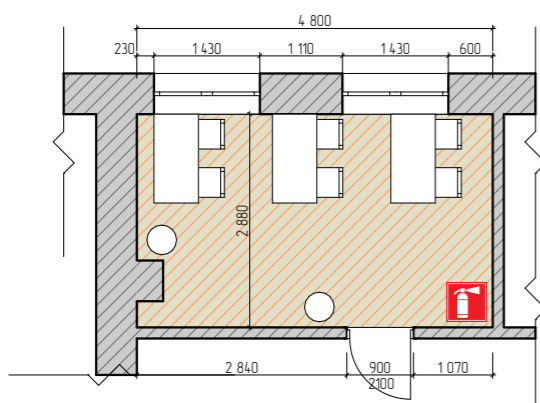

Комната экспертов  
(включая главного эксперта):

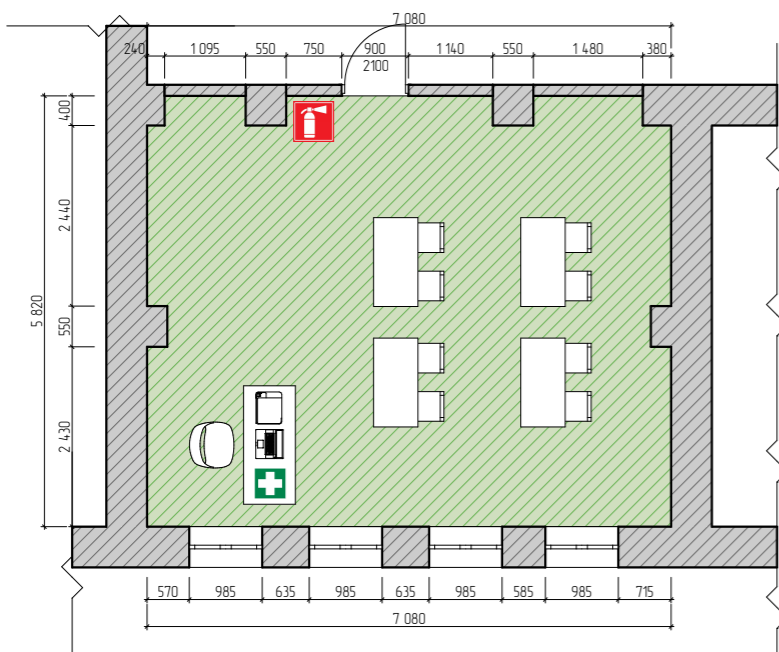

-  Рабочий стол
-  Рабочий стул
-  МФУ
-  Аптечка
-  Огнетушитель
-  Мусорная корзина

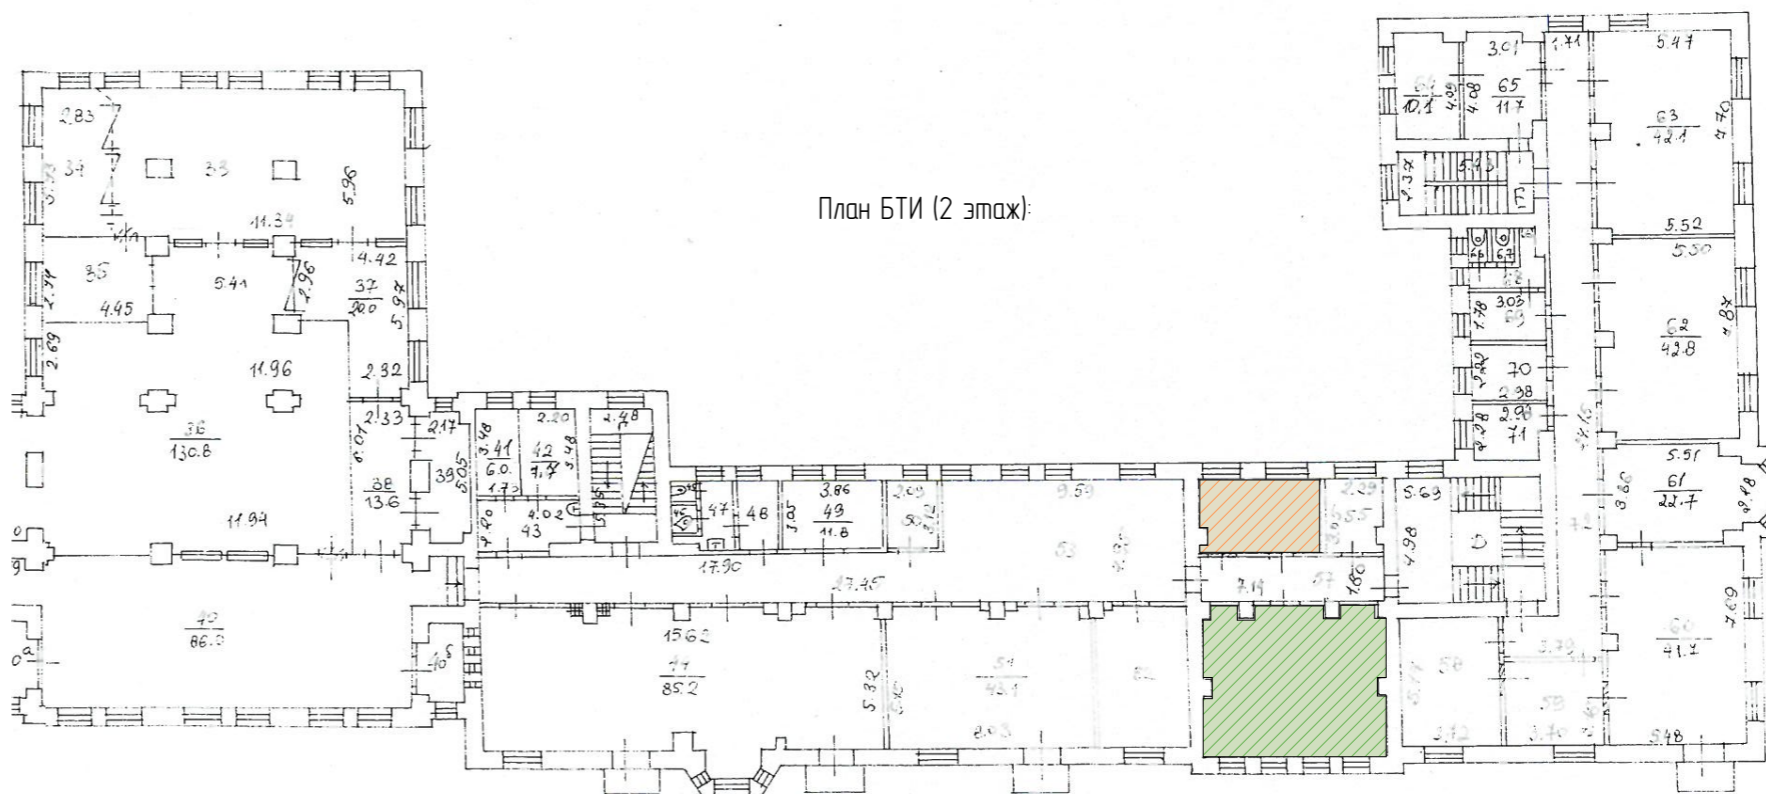

План БТИ (2 этаж):

						План застройки компетенции "ДИЗАЙН ИНТЕРЬЕРА"				
						г. Москва, 12-ая Парковая, 13				
Изм.	Колич	Лист	№ Док.	Подпись	Дата	ГБПОУ МКАГ	Стадия	Лист	Листов	
Выполнил	Голубева Д.И.						М 1:100		2	2
Проверил	Андреева Н.Ю.									
Заверил	Левина Ю.А.									