


Согласовано

Инв. № подл.	Подпись и дата	Взам. инв. №				

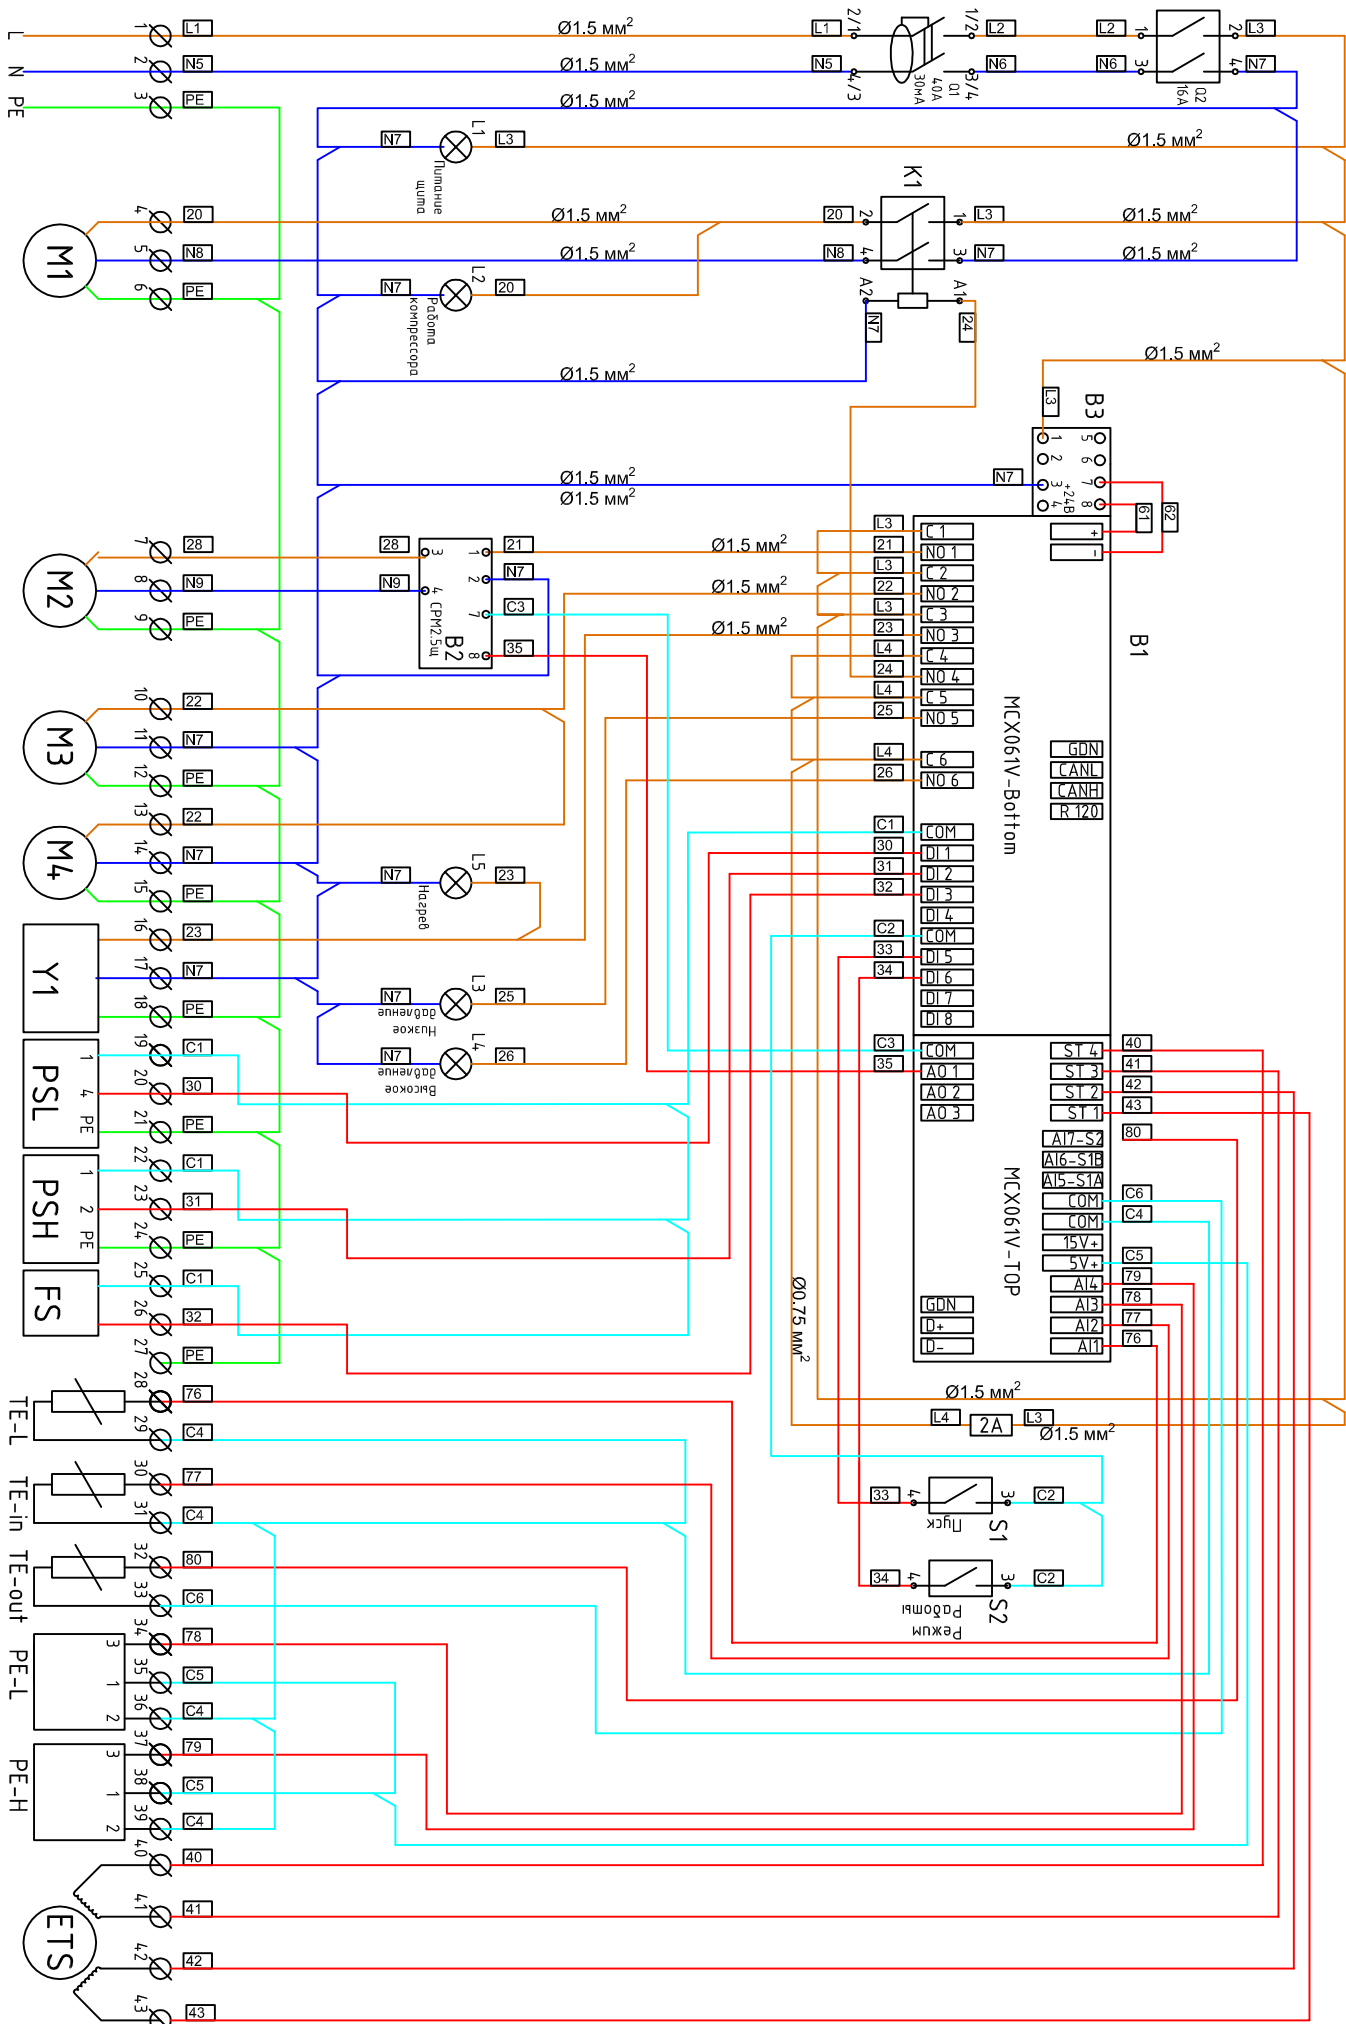

Изм.	Кол-во	Лист	№ док.	Подп.	Дат.

ФФДЕ: Электрическая схема щита

Формат А3

Лист

3