

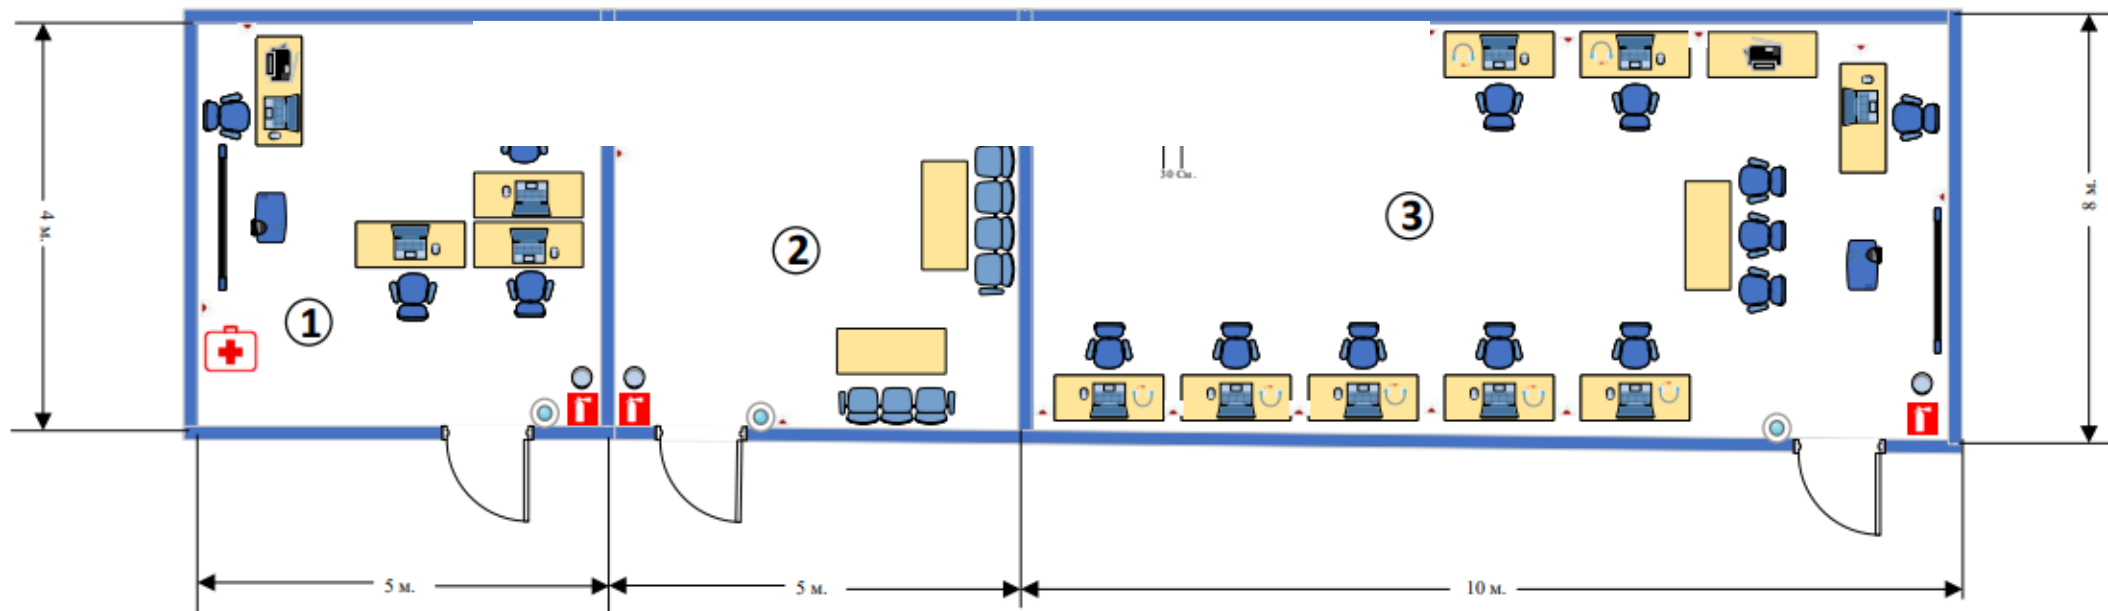
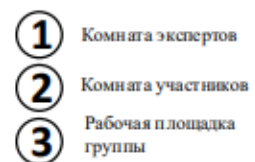


## План застройки площадки по компетенции «Рекрутинг»

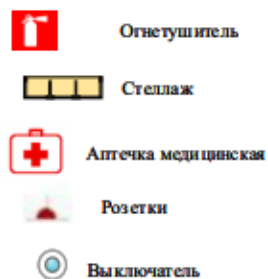

### Условные обозначения:

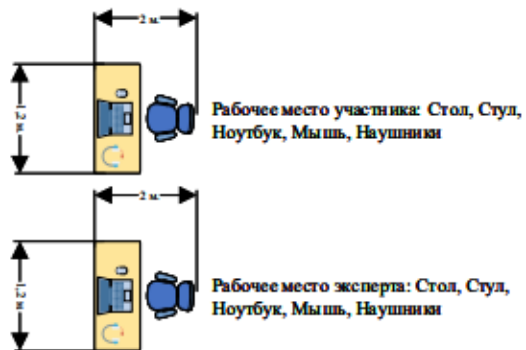

Общая площадь площадки: 160 м<sup>2</sup>