Примерный план застройки площадки регионального чемпионата цикла 2023

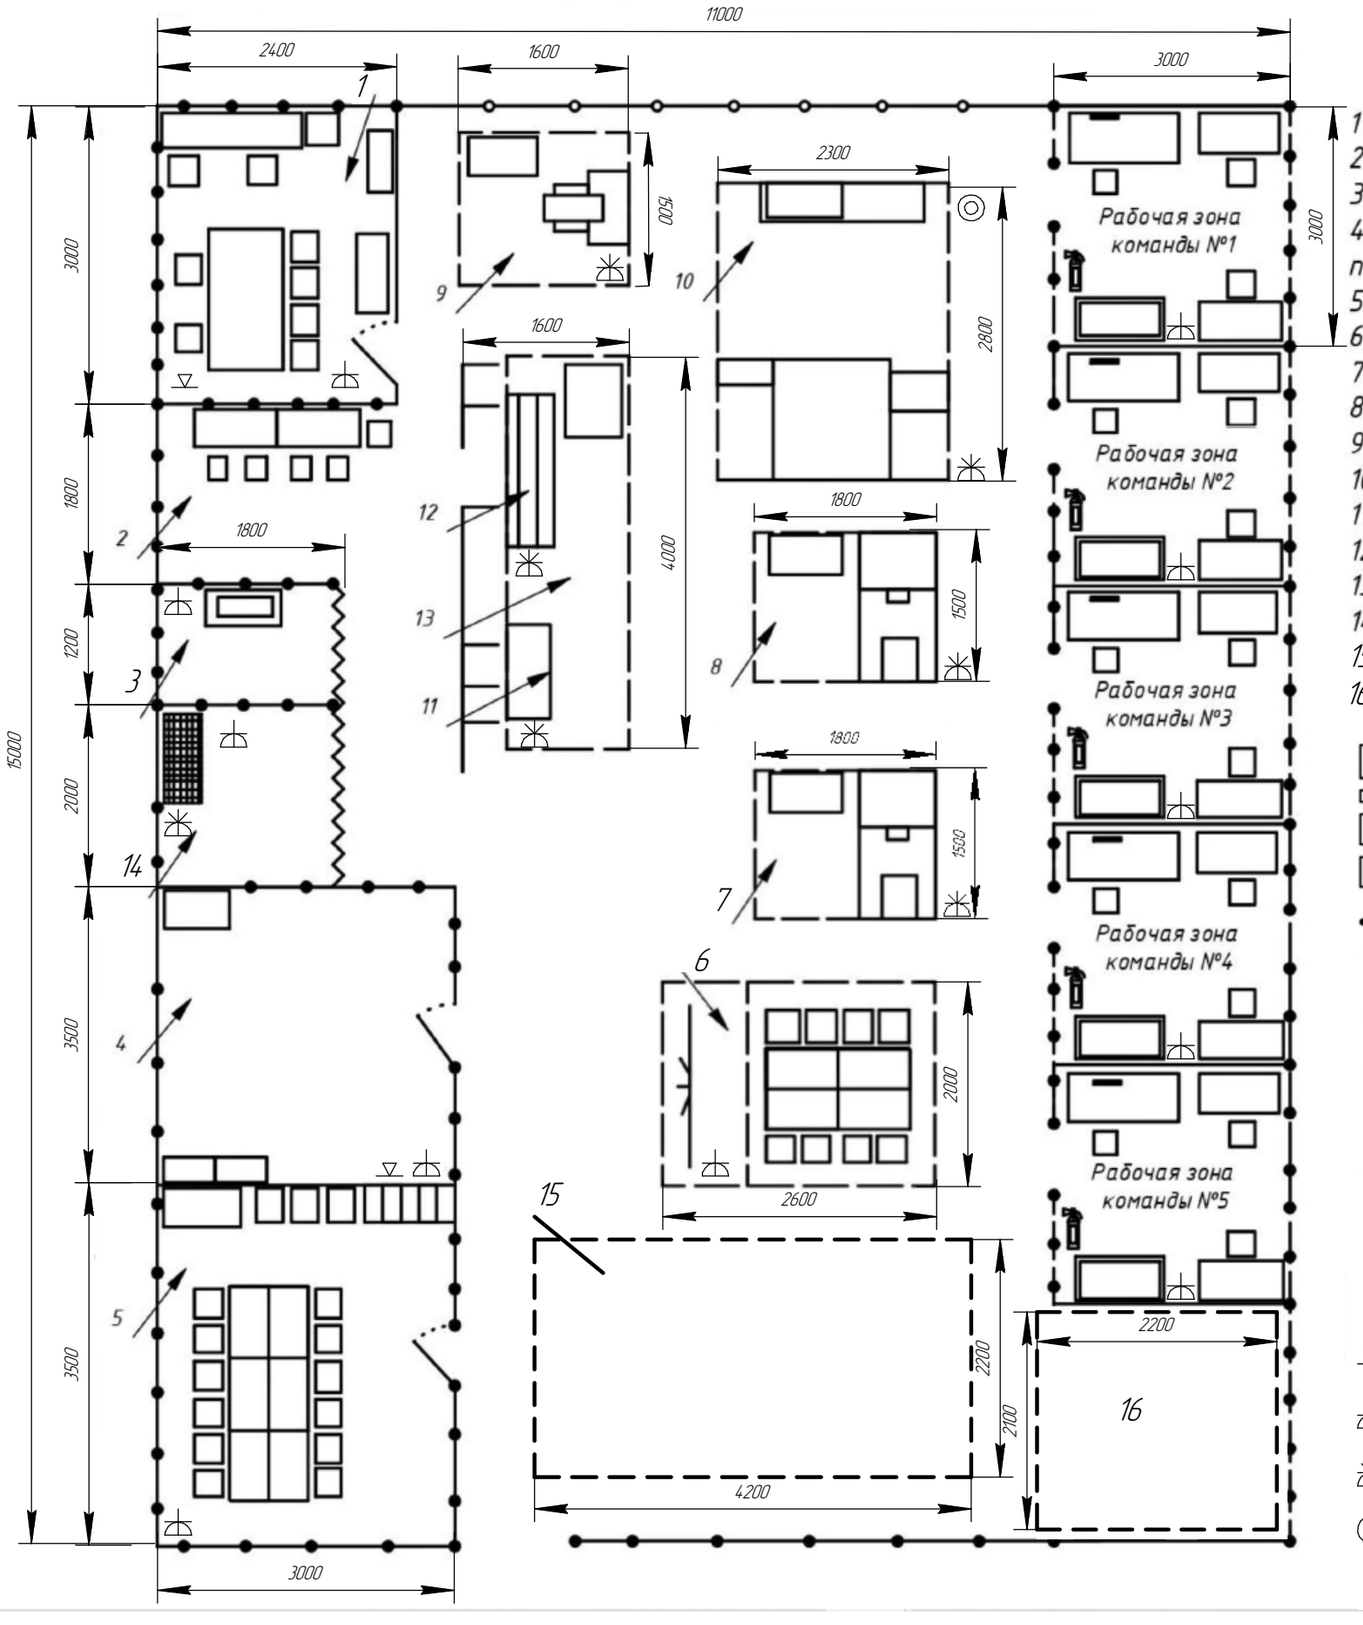

1 – комната главного эксперта
2 – пост листогиб
3 – пост УШМ
4 – комната технического администратора площадки (склад)
5 – комната участников
6 – брифинг зона
7 – пост токарный-универсальный станок 1
8 – пост токарный-универсальный станок 2
9 – пост фрезерный-универсальный станок
10 – пост фрезерный станок с ЧПУ
11 – пост металлобработки
12 – гильотина
13 – ленточная пила
14 – пост сварки
15 – зона испытаний №1
16 – зона испытаний №2

- стул
- компьютер согласно ИЛ
- стол письменный
- верстак
- дверь
- ограждение высота 1000 мм, длина 1000 мм
- стена высота 2500 мм, длина 1000 мм
- стена высота 2500 мм, длина 1000 мм, прозрачная, затемненная
- огнетушитель

- розетки с RJ 45 Ethernet
- розетка 220В
- розетка 380В
- сжатый воздух 6 бар