


План застройки для Национального чемпионата 2023

Дата проведения

Место проведения

Компетенция «Видеопроизводство»

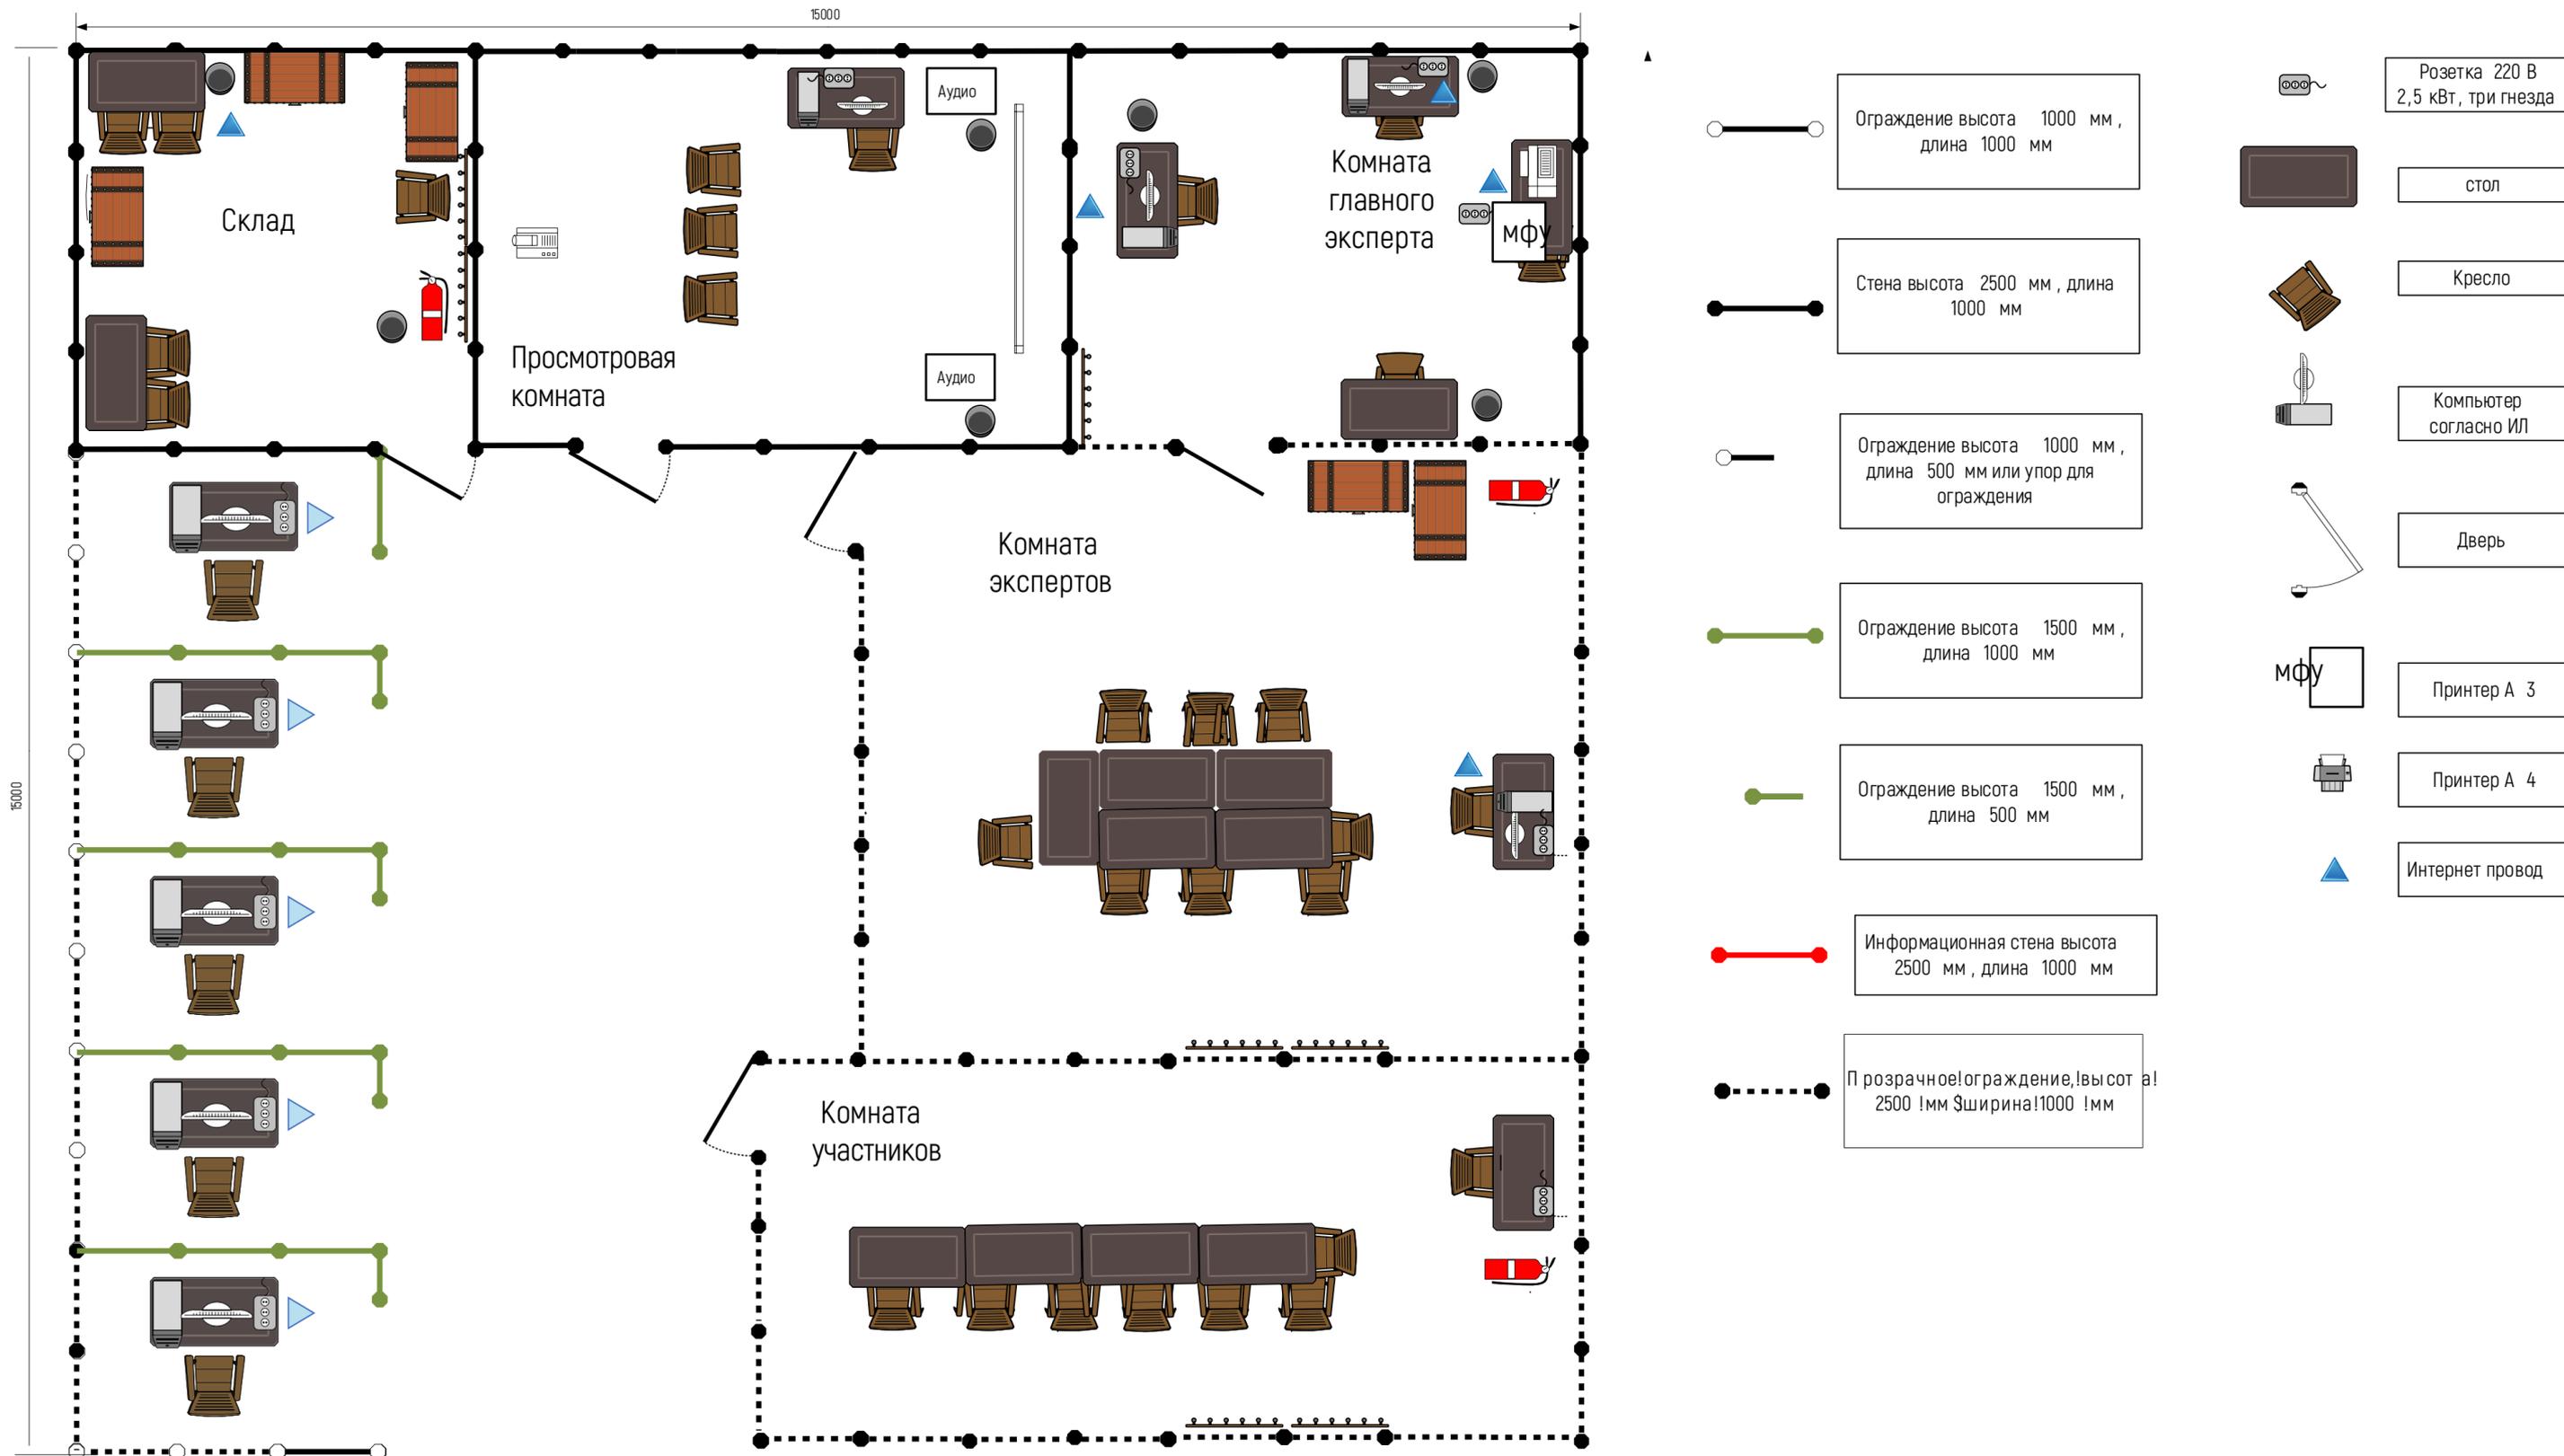

- Ограждение высота 1000 мм , длина 1000 мм
- Стена высота 2500 мм , длина 1000 мм
- Ограждение высота 1000 мм , длина 500 мм или упор для ограждения
- Ограждение высота 1500 мм , длина 1000 мм
- Ограждение высота 1500 мм , длина 500 мм
- Информационная стена высота 2500 мм , длина 1000 мм
- Прозрачное ограждение, высота 2500 мм ширина 1000 мм
- Розетка 220 В 2,5 кВт, три гнезда
- стол
- Кресло
- Компьютер согласно ИЛ
- Дверь
- МФУ Принтер А 3
- Принтер А 4
- Интернет провод