


План застройки Всероссийского отборочного соревнования  
по компетенции "Дизайн интерьера 057"  
ГБПОУ "МКАГ" ул. 12-ая Парковая, 13  
Основной состав

УЧЕБНАЯ ВЕРСИЯ ARCHICAD

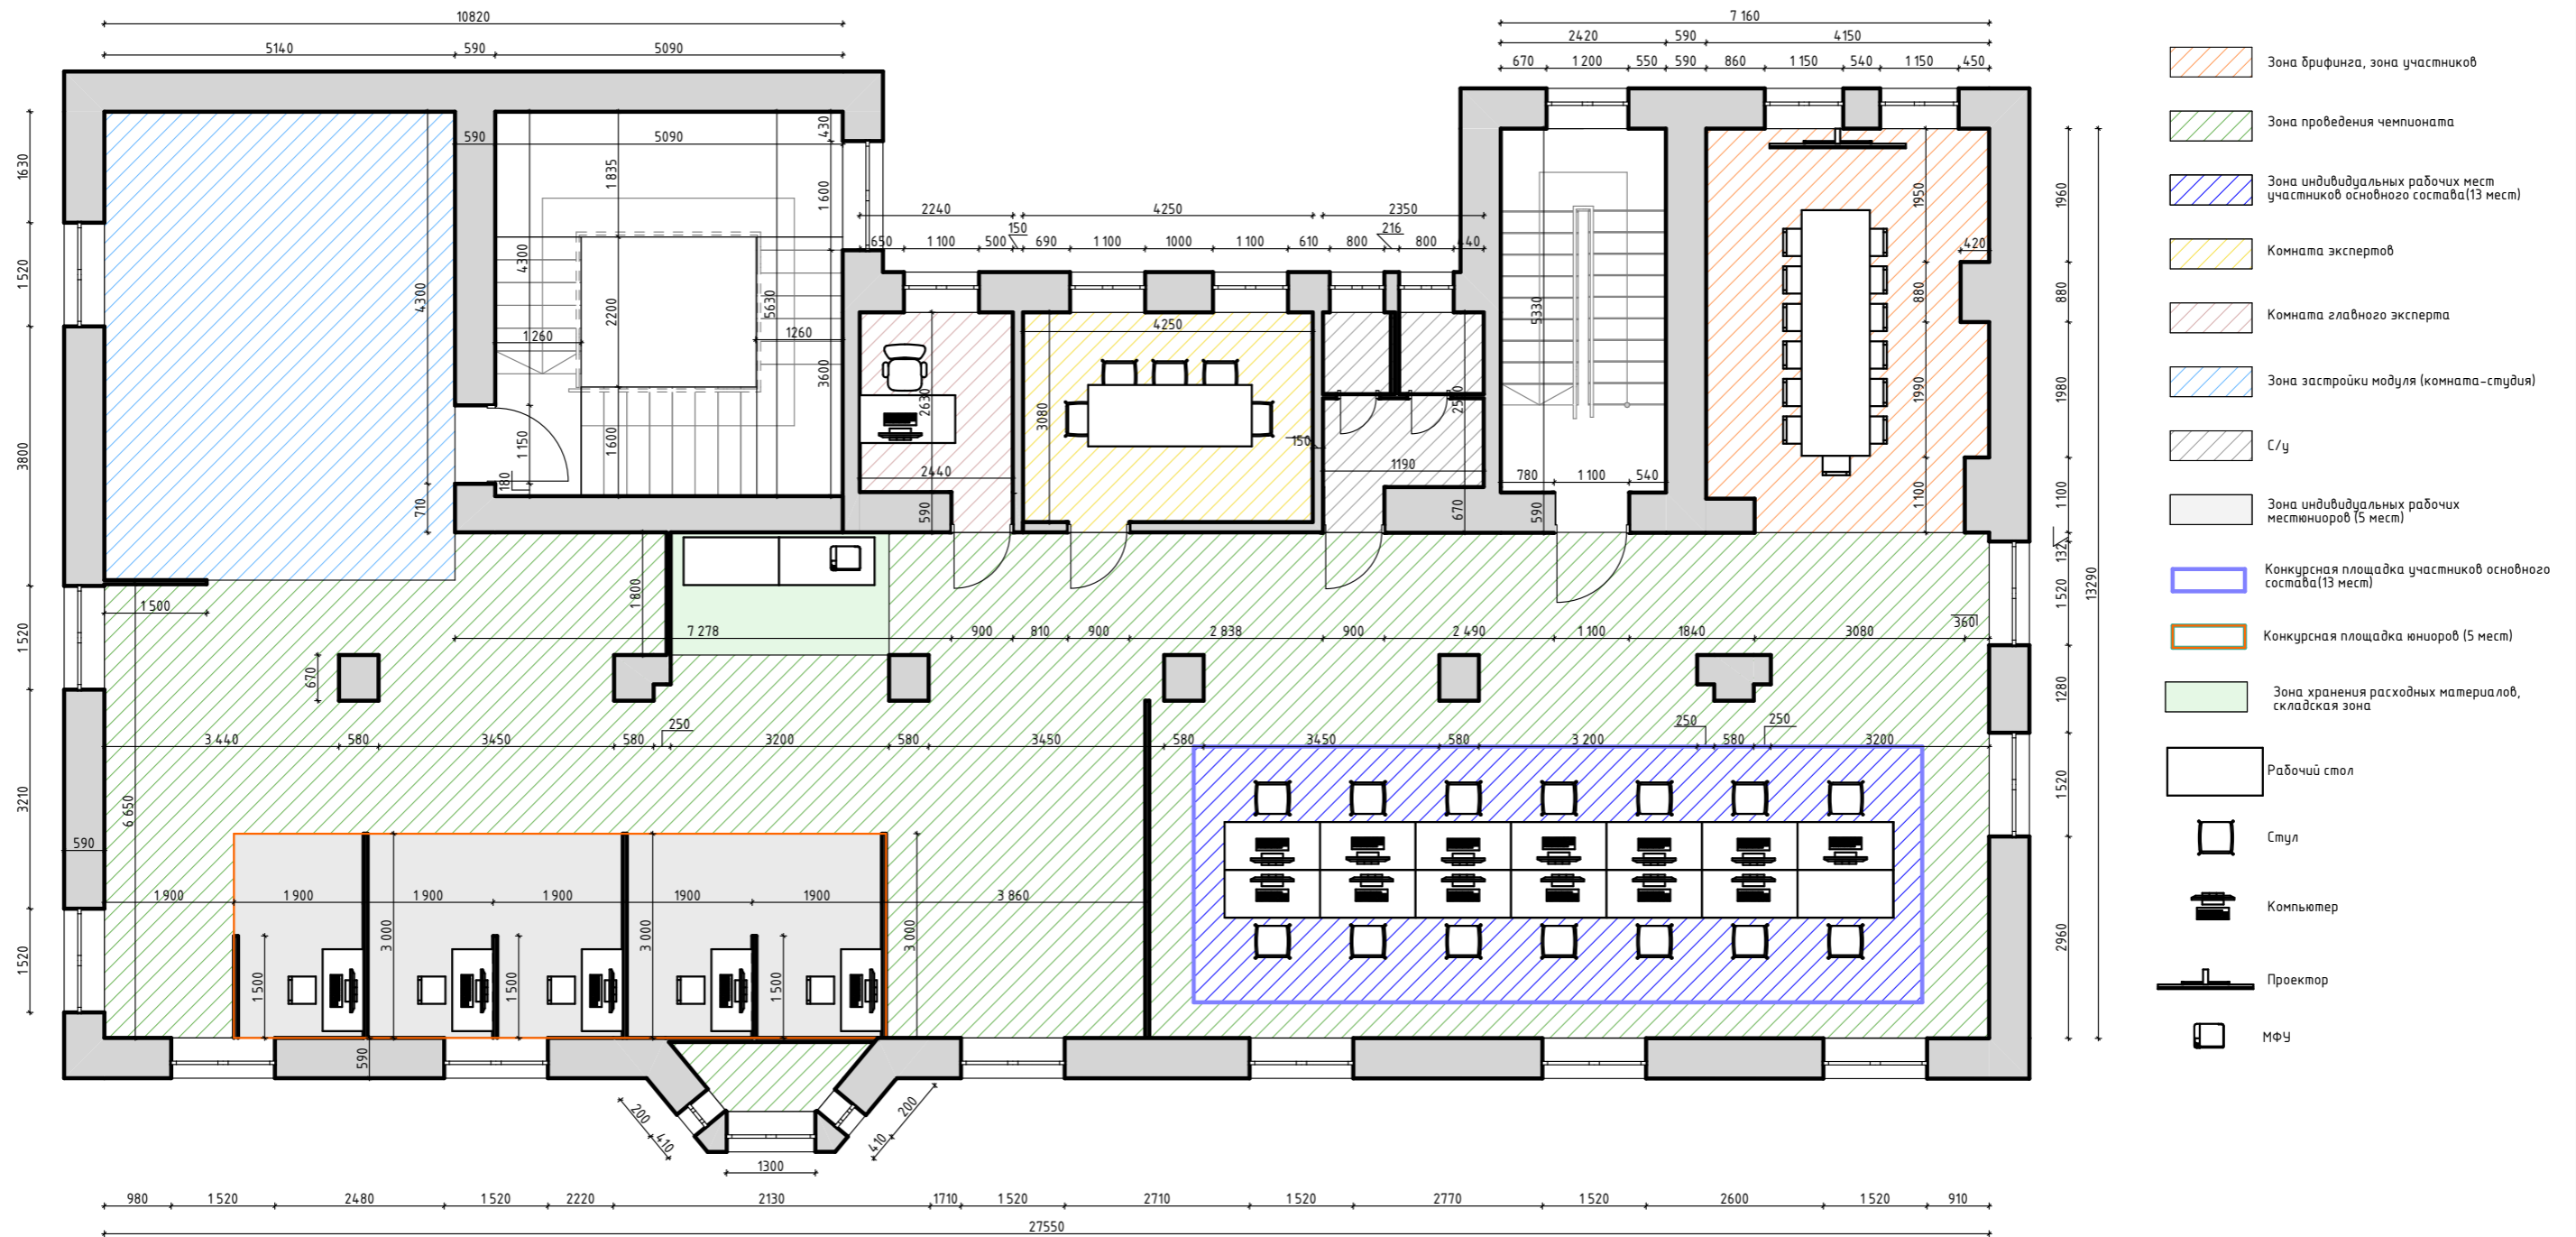

						План застройки проведения Всероссийского отборочного соревнования			
						г. Москва, ул. 12-ая Парковая, 13			
Изм.	Колуч.	Лист	№Док.	Подп.	Дата	Дизайн интерьера	Стадия	Лист	Листов
Выполнил		Елисеева Д. И.					1	2	
Проверил		Андреева Н. Ю.							
Заверил		Левина Ю. А.							
						М 1:100	ГБПОУ "МКАГ"		