




ВСЕРОССИЙСКОЕ
ЧЕМПИОНАТНОЕ
ДВИЖЕНИЕ
ПО ПРОФЕССИОНАЛЬНОМУ
МАСТЕРСТВУ

ПЛАН ЗАСТРОЙКИ

По Компетенции «Ремесленная керамика»

г. Москва 2024

РЕМЕСЛЕННАЯ КЕРАМИКА
 ГБПОУ Технологический колледж № 21
 Вербная улица, 4с1
 S= 172,6 м²

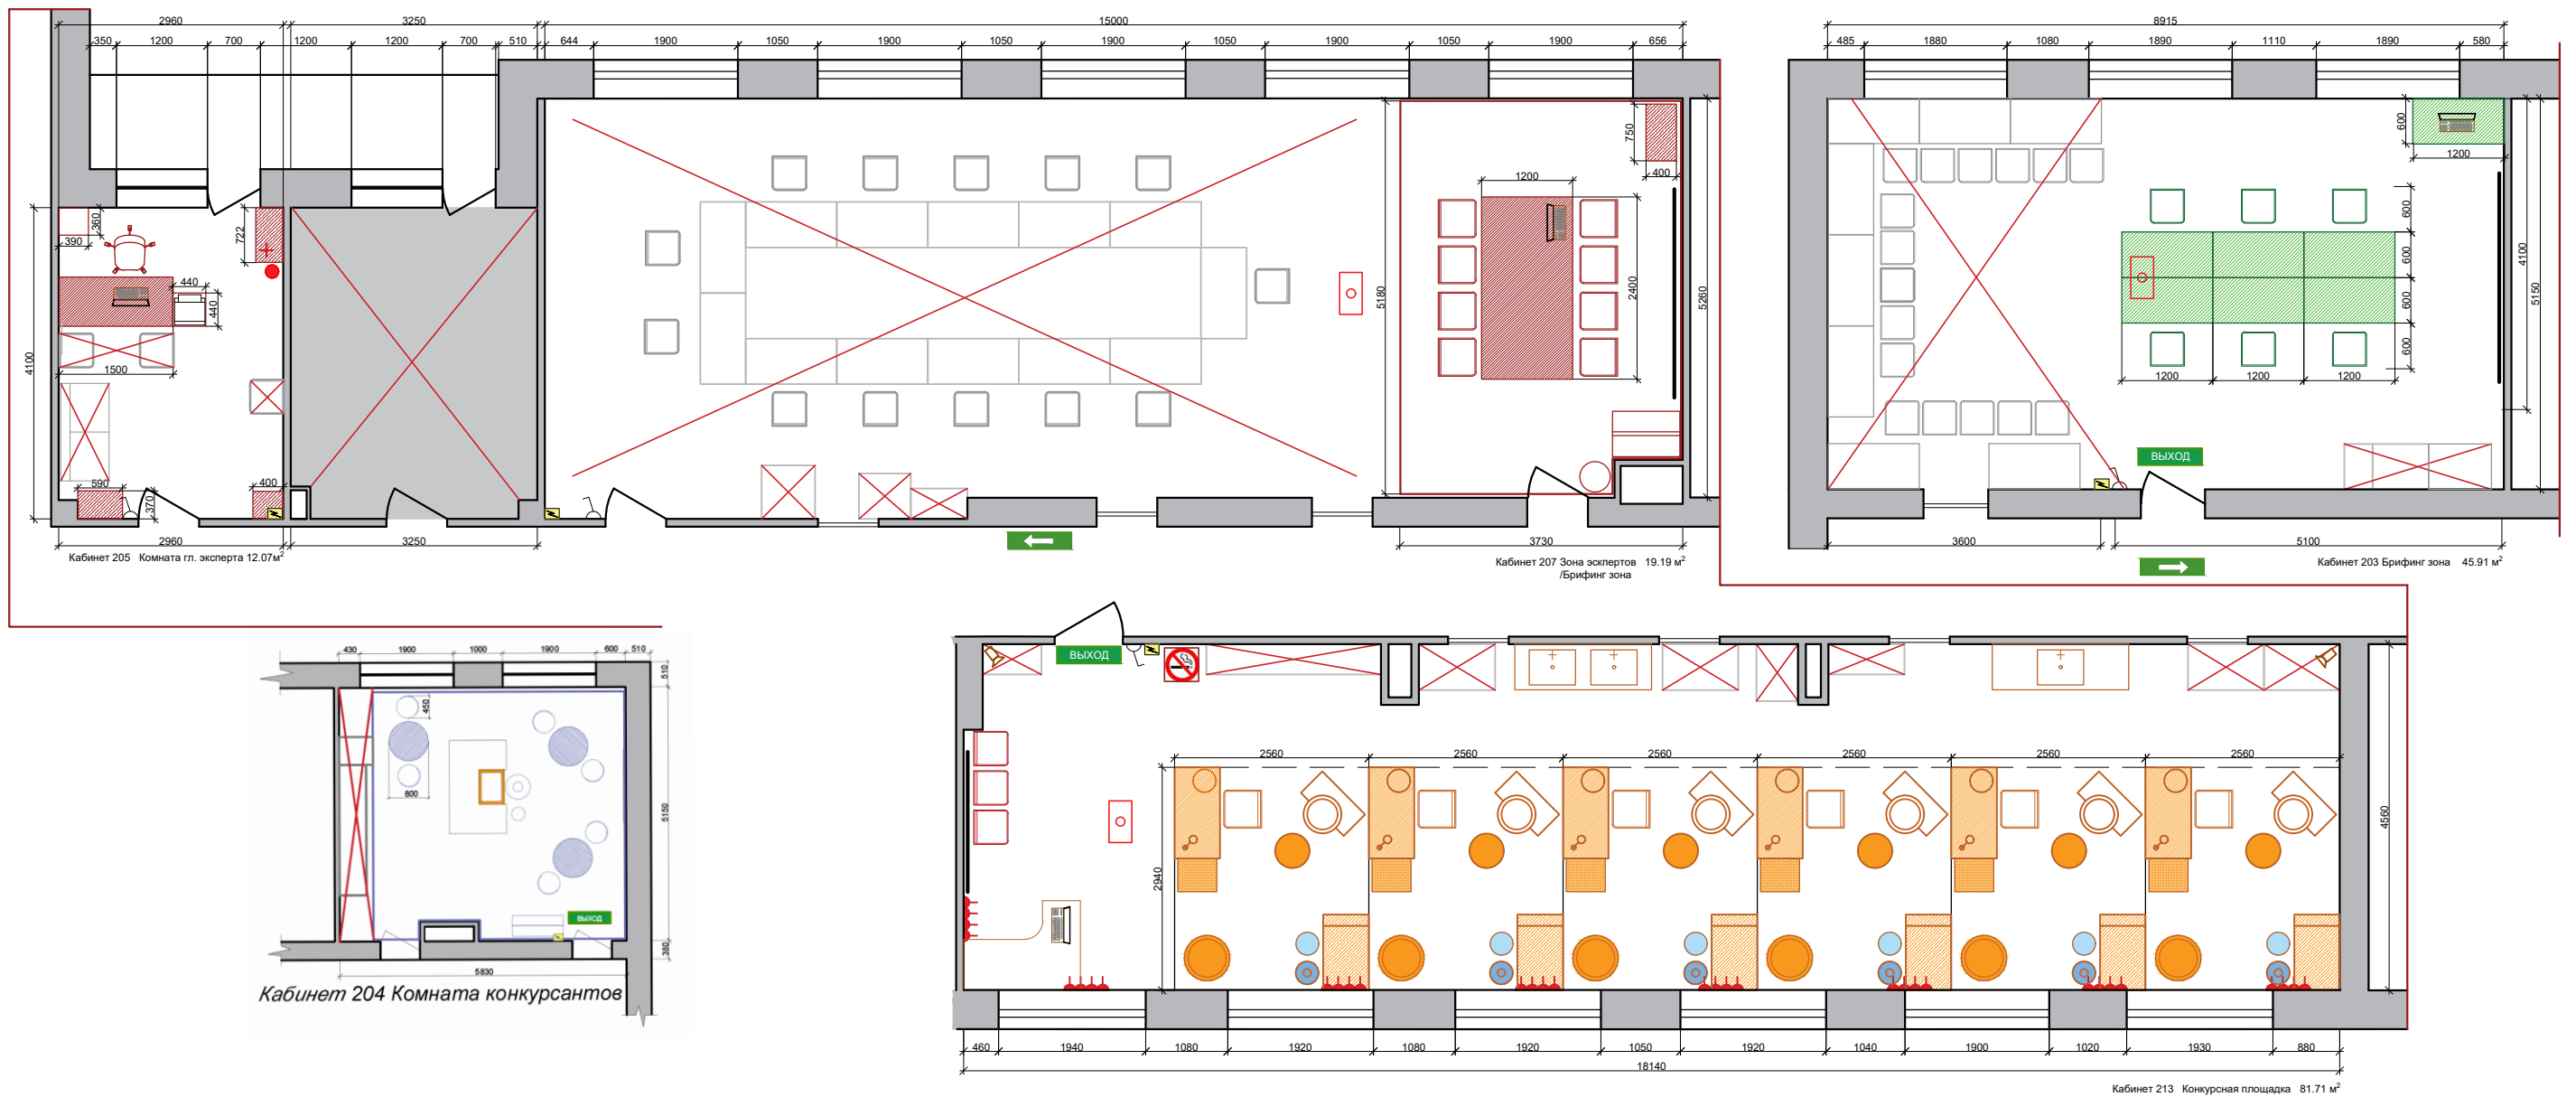

- Условные обозначения**
- Стена
 - Линия обрыва
 - Розетки 220V
 - Выключатель
 - Огнетушитель
 - Аптечка
 - Экран
 - Камера
 - Проектор
 - Электрический щиток
 - ВЫХОД
 - Р01 Запрещается курить
 - Не используется
- Зона главного эксперта**
- Стол 1500x650
 - Стул
 - Ноутбук
 - МФУ
 - Тумба
 - Шкаф
- Комната конкурсантов**
- Стол Ф800
 - Стул
 - Вешалка для одежды
 - Корзина для мусора
 - Кулер
 - Не используется
- Зона экспертов**
- Стол 1200x240x740
 - Стул
 - Стеллаж 750x400x1830
 - Вешалка
 - Ноутбук
- Брифинг зона**
- Стол 1200x600
 - Стул ученический
 - Компьютер для брифингов и презентаций
- Зона экспертов**
- Стол 1200x600x740
 - Стул ученический
 - Корзина для мусора
 - Настольная лампа
 - Печь для обжига 600x600
 - Гончарный круг
 - Табурет
 - Стул для экспертов
- Конкурсная площадка**
- Ведро с отработанной водой
 - Бутылка с помпой
 - Столик для отминки 440x515x730
 - Шкаф сушильный и стеллаж 650x700x700 600x1010x2000
 - Раковина
 - Стол
 - Компьютер

Директор

Цегельная Н.В.