

ПЛАН ЗАСТРОЙКИ

по компетенции «Промышленная автоматика»

Итоговый (межрегиональный) этап Чемпионата по профессиональному мастерству «Профессионалы»

Ханты-Мансийский автономный округ - Югра

(регион проведения)

					ИЗЧ 2024 “Профессионалы”		
					Лит.	Масса	Масштаб
Изм.	Лист	№ Докум.	Подп.	Дата	План застройки площадки		
Разраб.		Соловьев И. П.					
Пров.							
Т.контр.					Лист	1	Листов 4
Н.контр.					АУ “Сургутский политехнический колледж”		
Утв.					Формат А3		

Перв. примен.

Справ. №


Подп. и дата

Инв. № дубл.

Взам. инв. №

Подп. и дата

Инв. № подл.

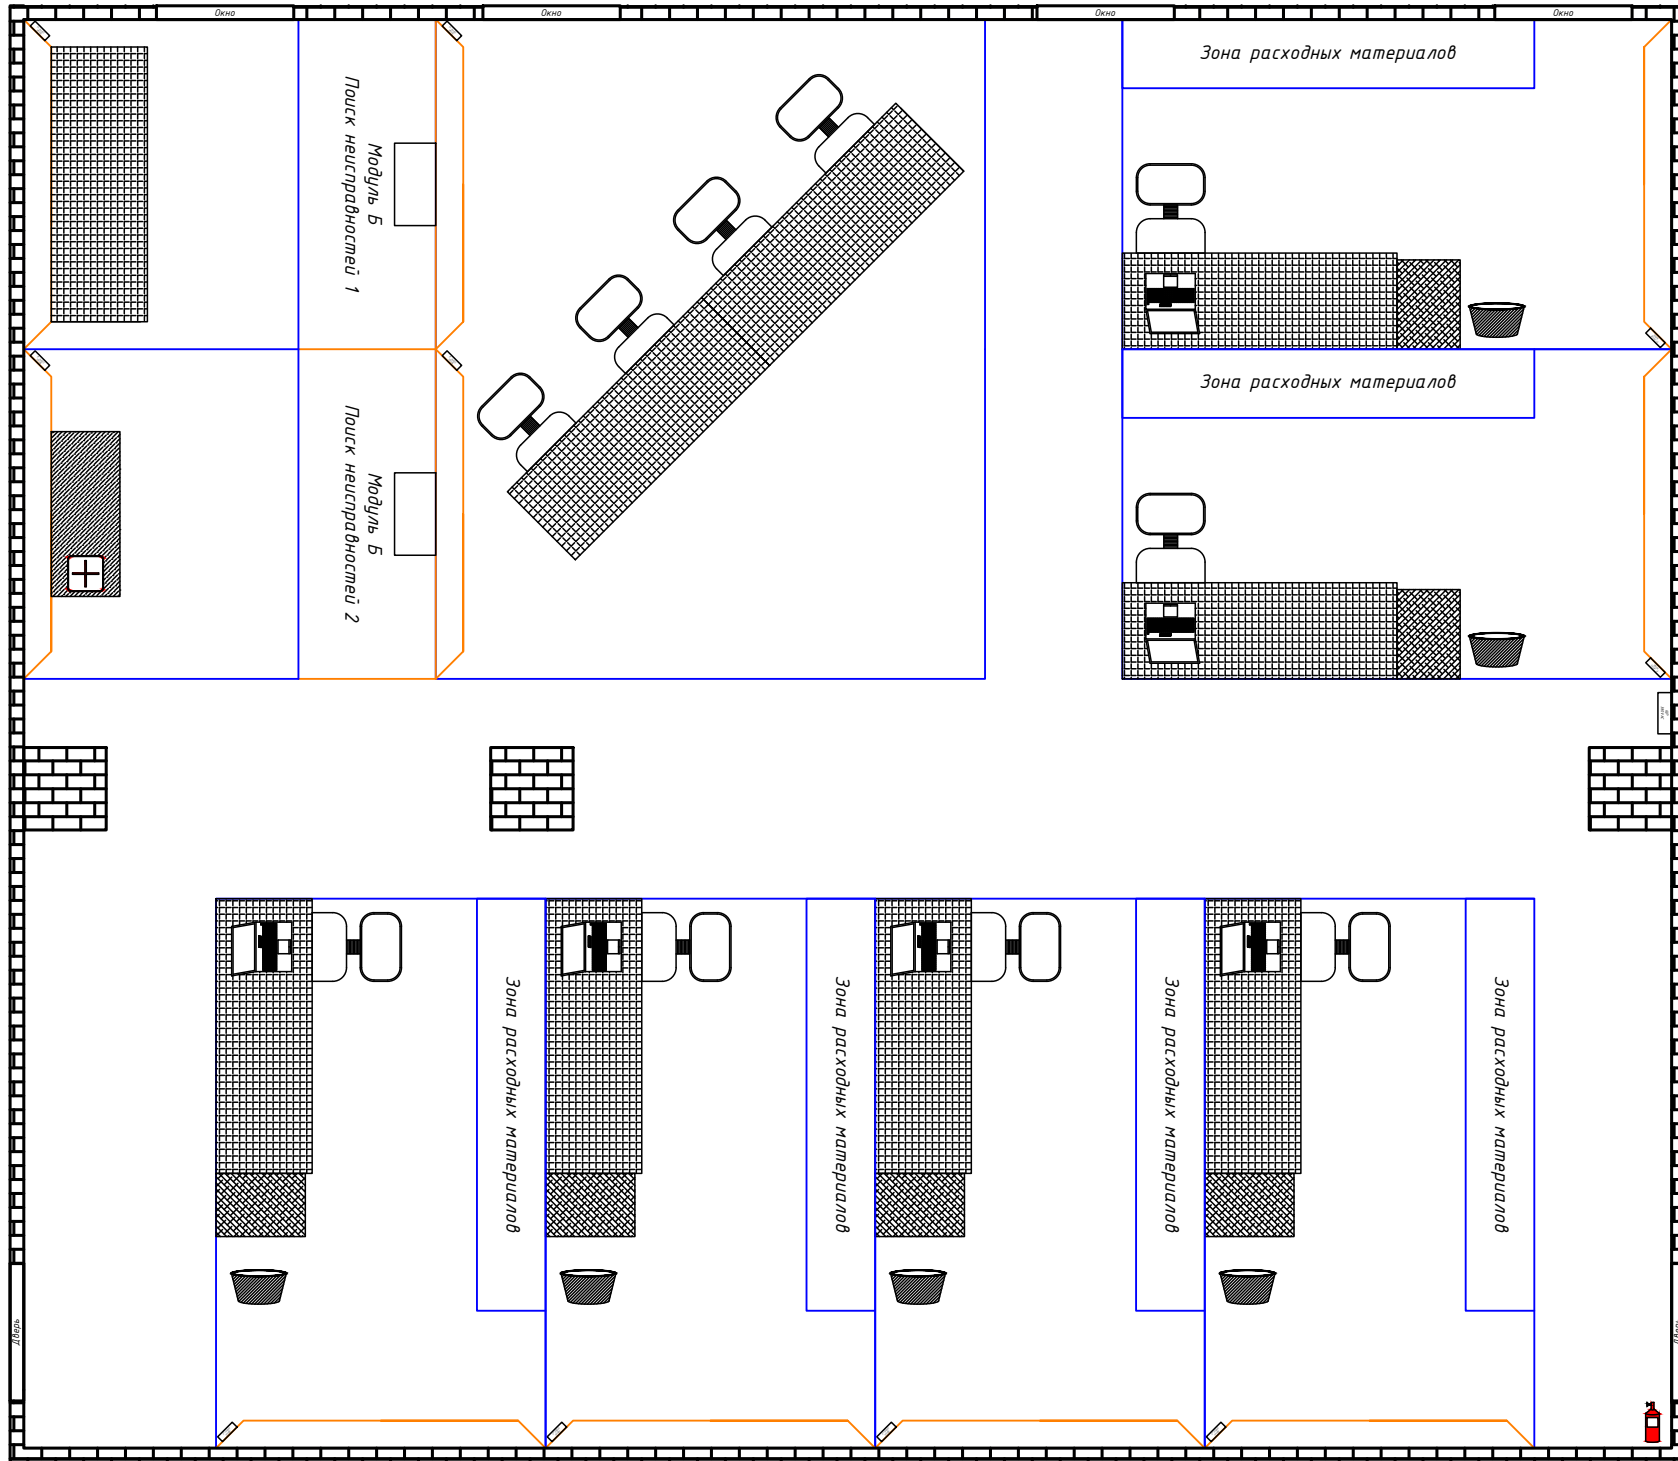

Легенда

	Верстак 2000x700		Несущие стены
	Парта 1200x500		Разметка
	Стул		ДСП или фанера
	Инструментальная тележка 4 яруса		Принтер
	Корзина мусорная		Стеллаж
	Ноутбук		
	Аптечка		
	Огнетушитель		
	Питание		

Перв. примен.

Справ. №



Подп. и дата

Инв. № дубл.

Взам. инв. №

Подп. и дата

Инв. № подл.



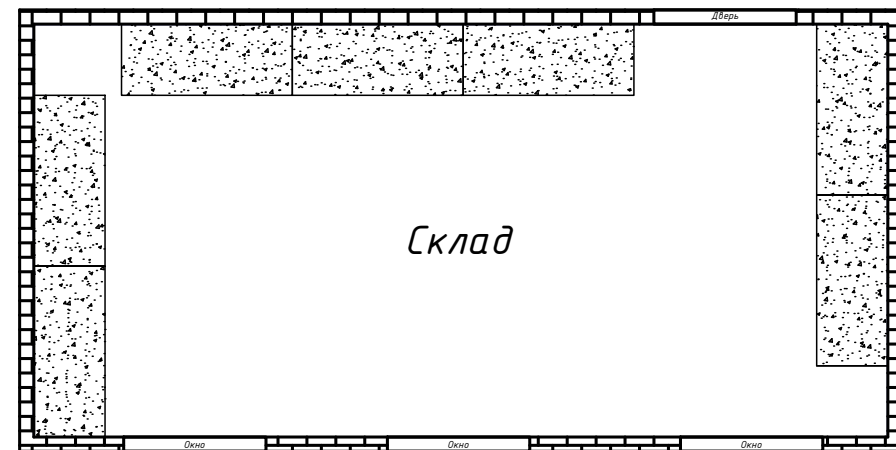
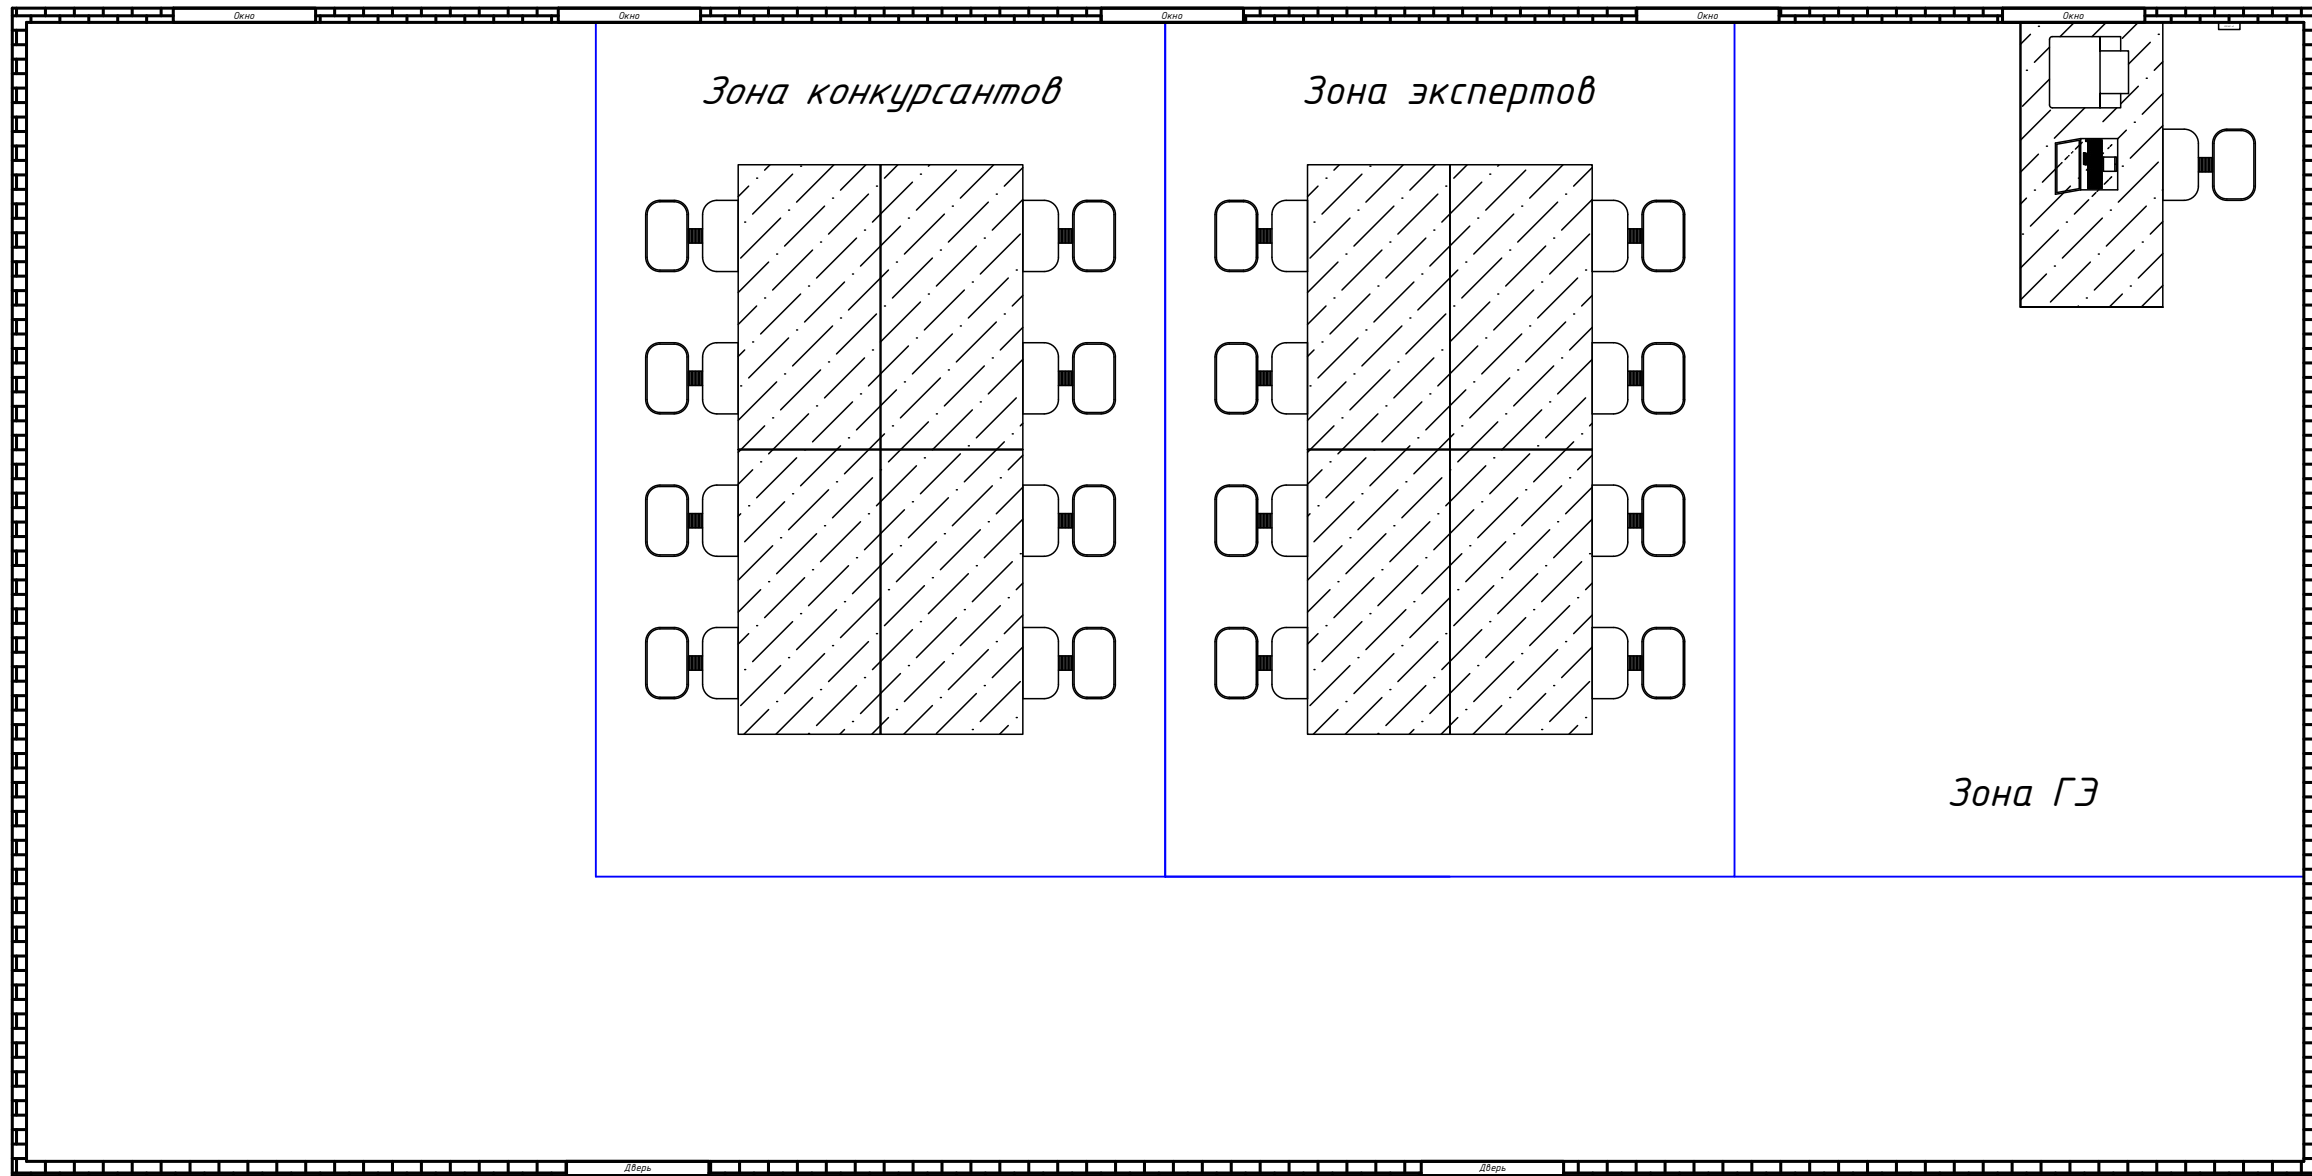


Изм.	Лист	№ Докум.	Подп.	Дата

4000

Зона расходных материалов

2400

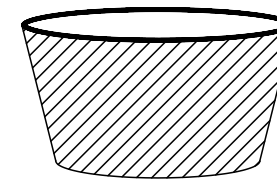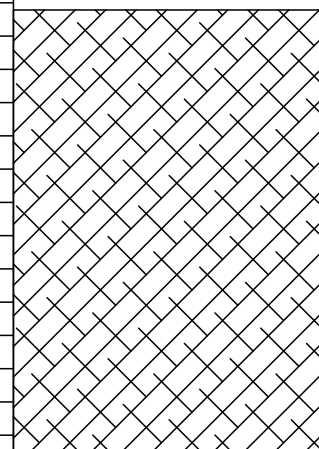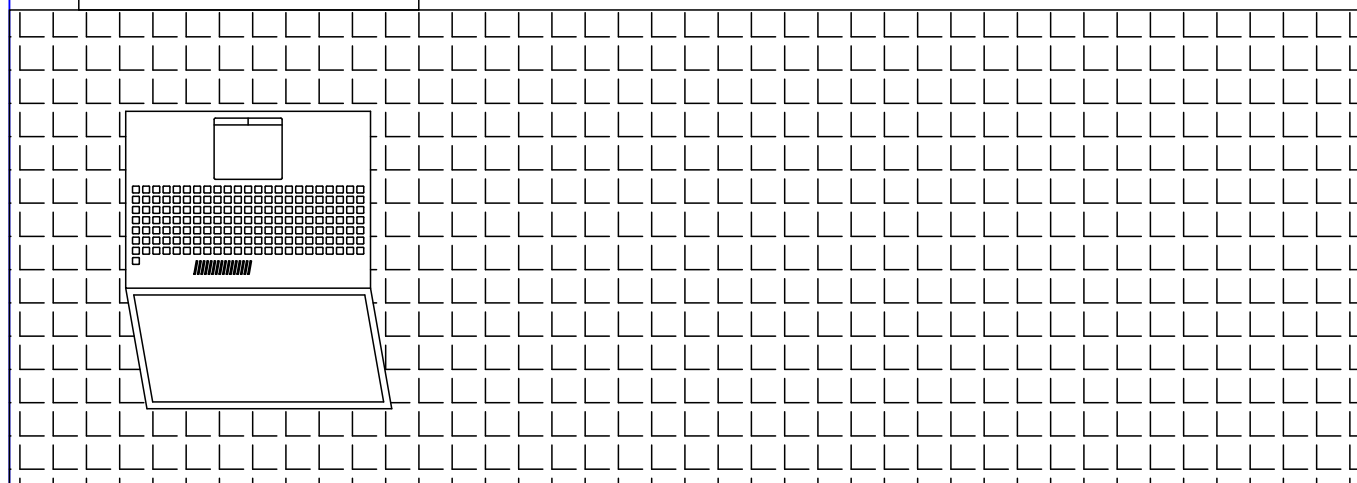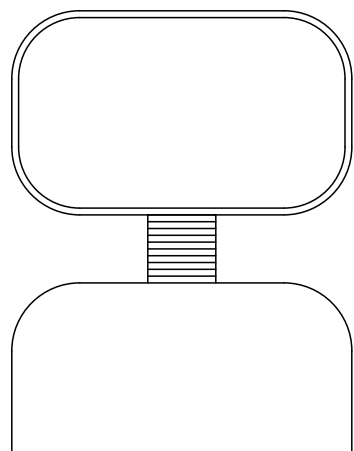

ИЗЧ 2024
"Профессионалы"

Перв. примен.

Справ. №

Подп. и дата

Инд. № дубл.

Взам. инв. №

Подп. и дата

Инд. № подл.

Изм.	Лист	№ Докум.	Подп.	Дата