



Модули Г, Д


Вид справа

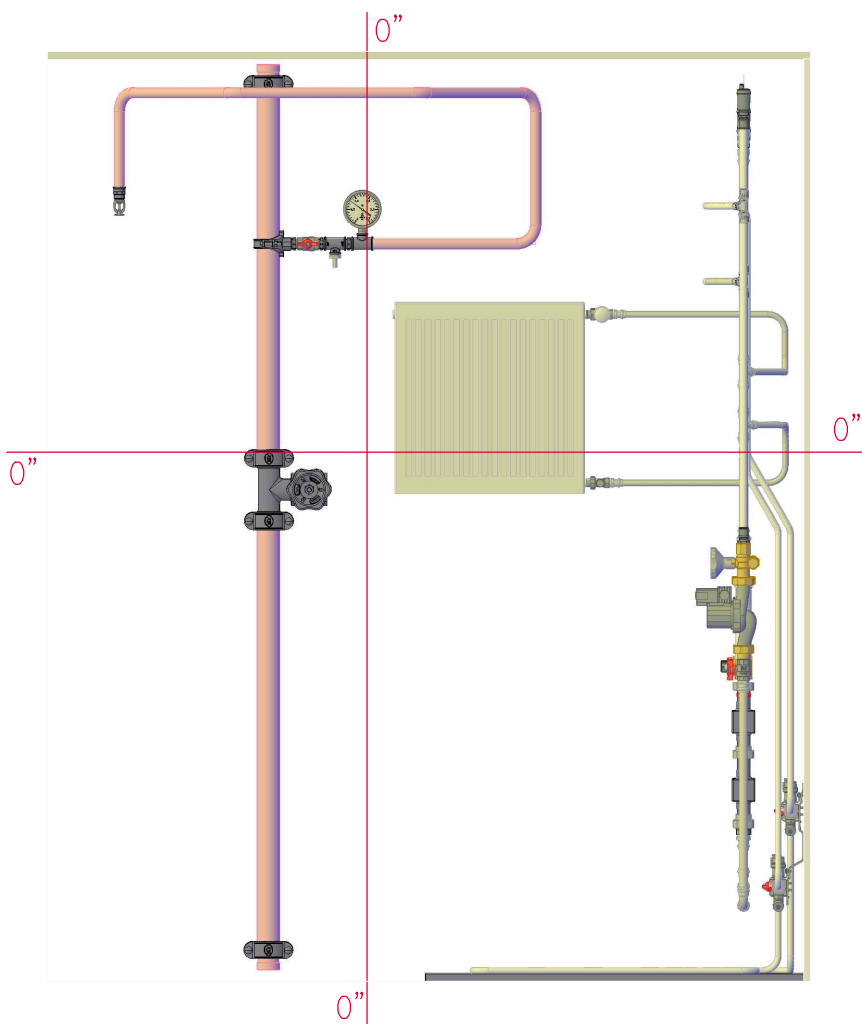

Вид спереди

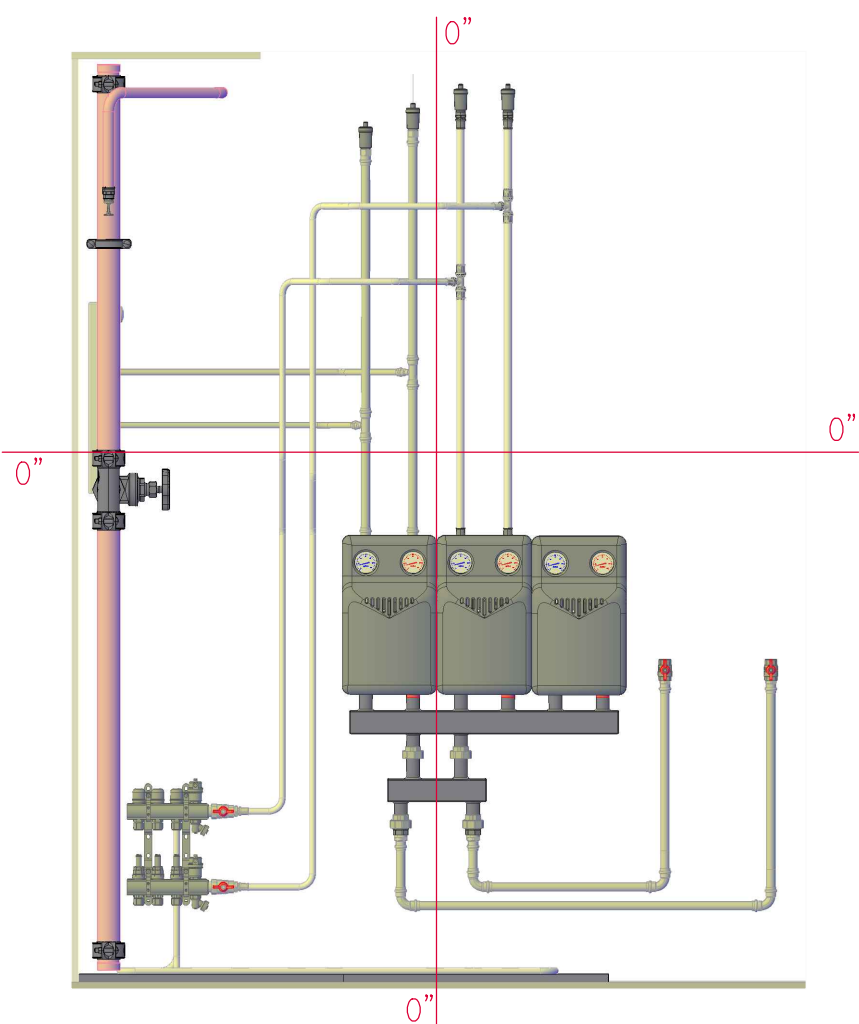

Вид сверху

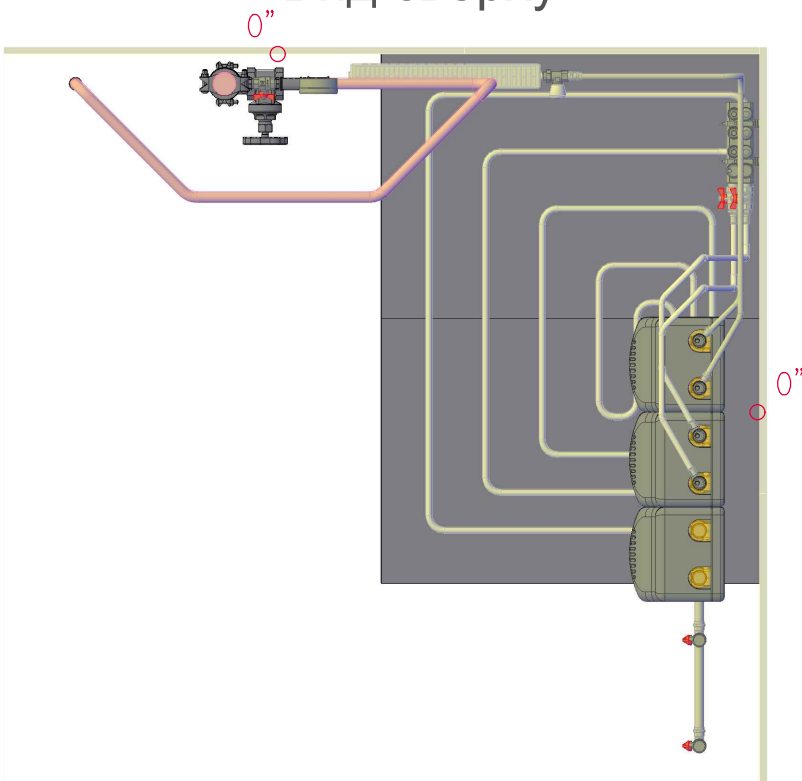

					Отборочный этап всероссийского чемпионата по профессиональному мастерству			
					ПРОФЕССИОНАЛЫ 2024			
Изм.	Лист	Ндокум.	Подпись	Дата	Компетенция 15 Сантехника и отопление	Стадия	Лист	Листов
Гл.эксперт		Дюков К.В.					5	
Менеджер компетенции		Дюков К.В.			Конкурсное задание Модули Г, Д			
Утвердил								