



Модули А, Б, В


Вид справа

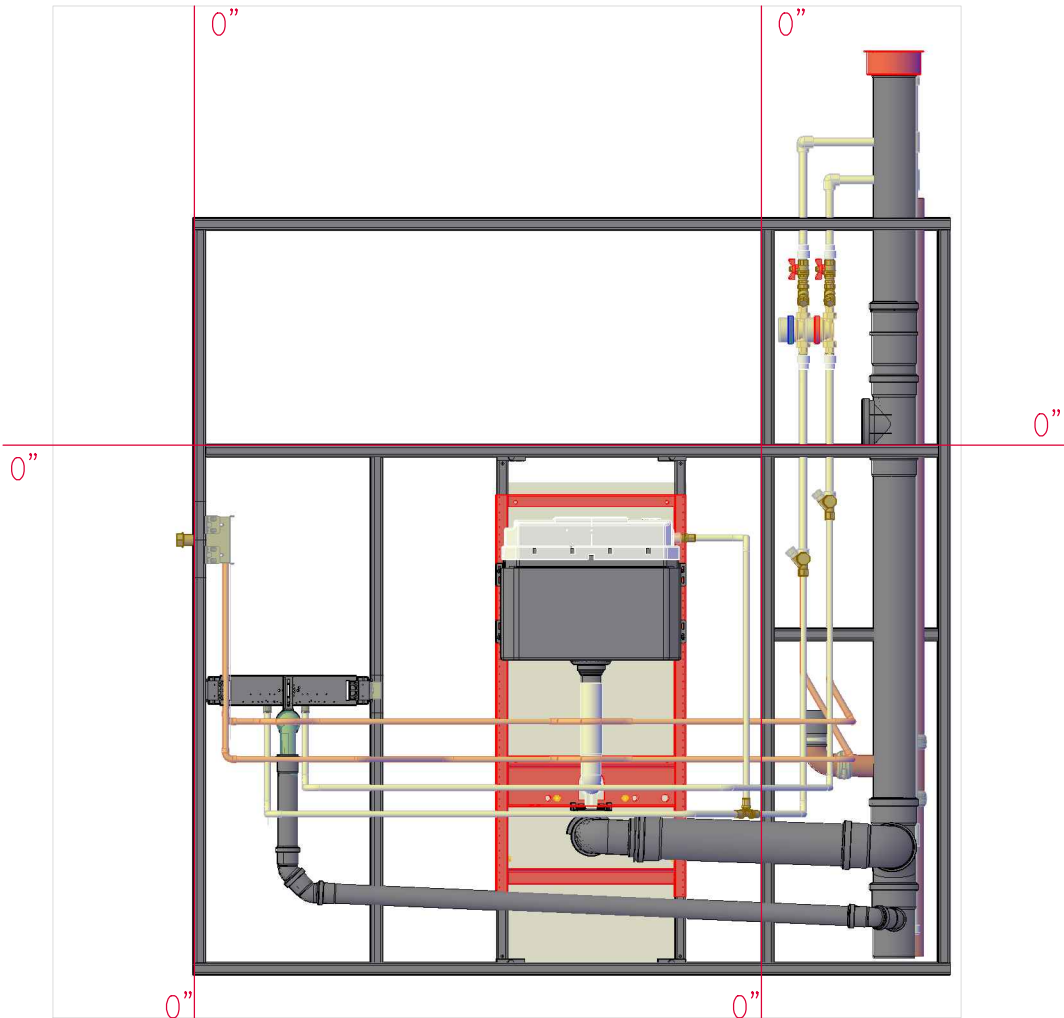


Вид спереди

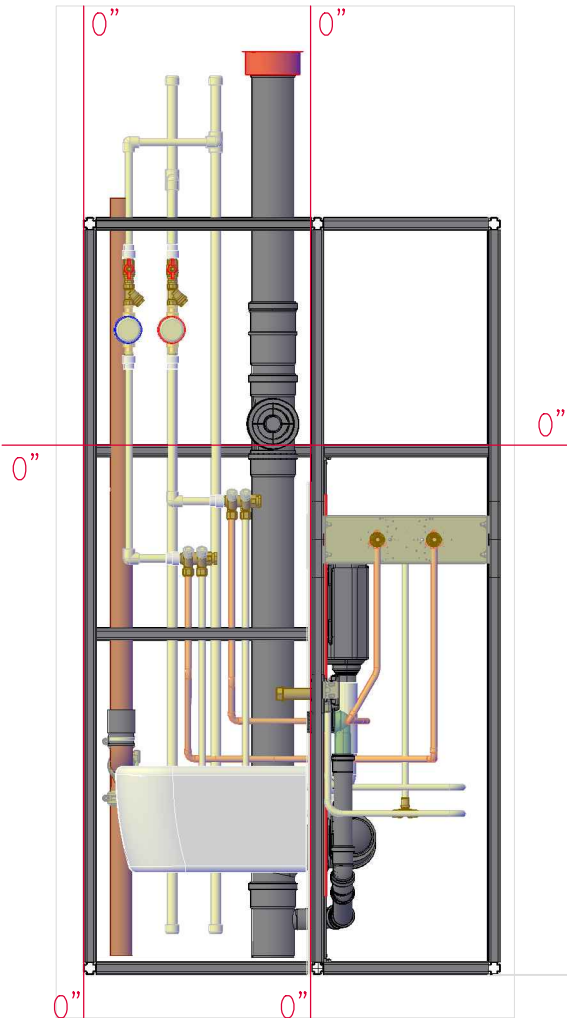

Вид слева

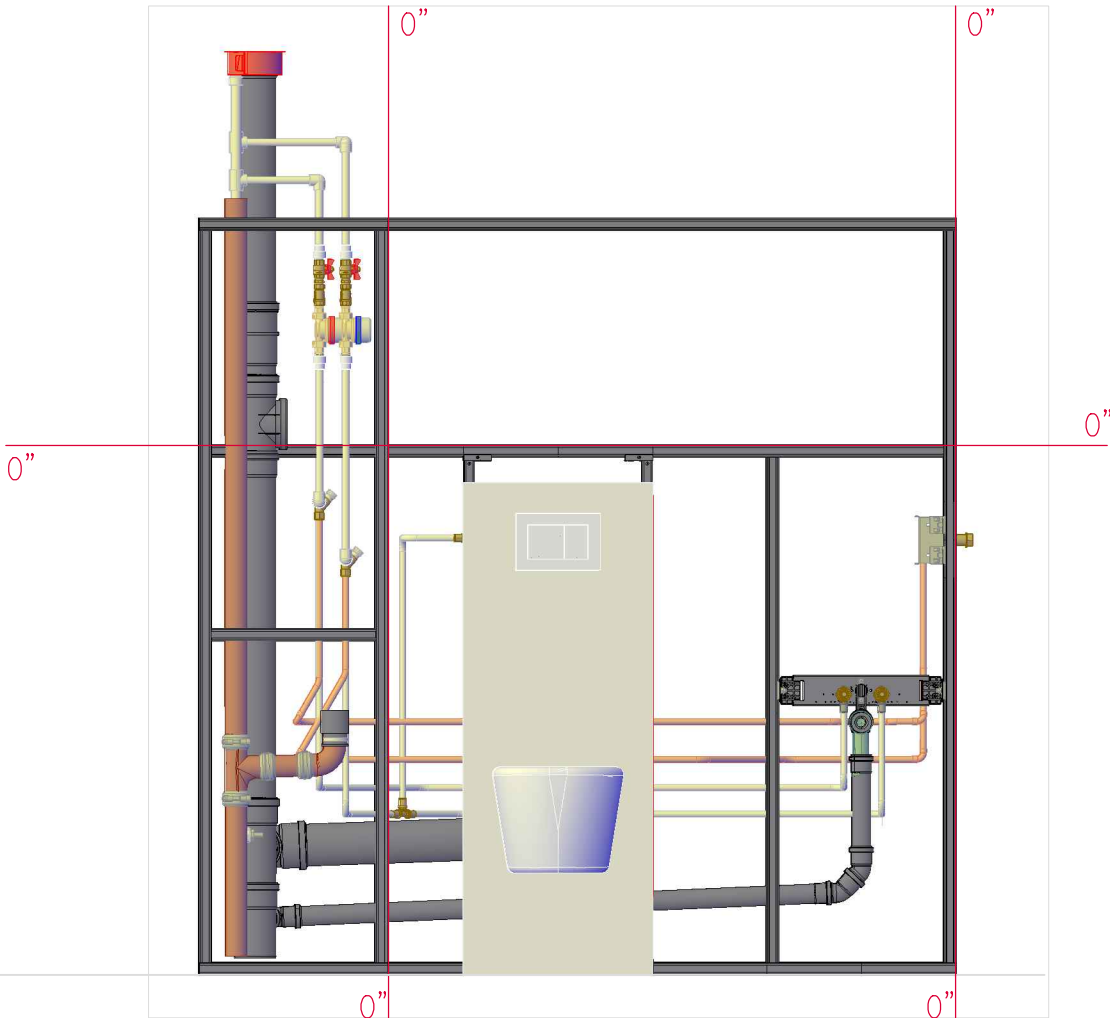

Вид сверху

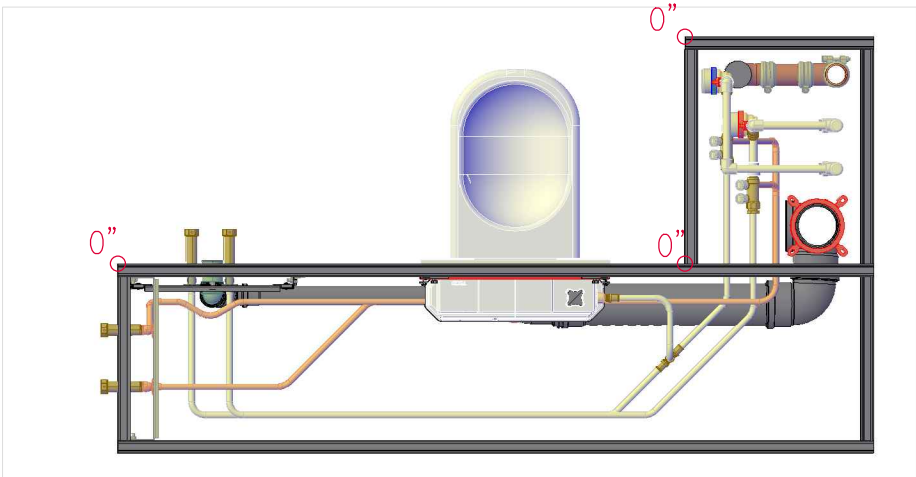

					Отборочный этап всероссийского чемпионата по профессиональному мастерству			
					ПРОФЕССИОНАЛЫ 2024			
Изм.	Лист	Ндокум.	Подпись	Дата	Компетенция 15 Сантехника и отопление	Стадия	Лист	Листов
Гл.эксперт		Дюков К.В.					1	
Менеджер компетенции		Дюков К.В.			Конкурсное задание Модули А, Б, В			
Утвердил								