





Вид "А"

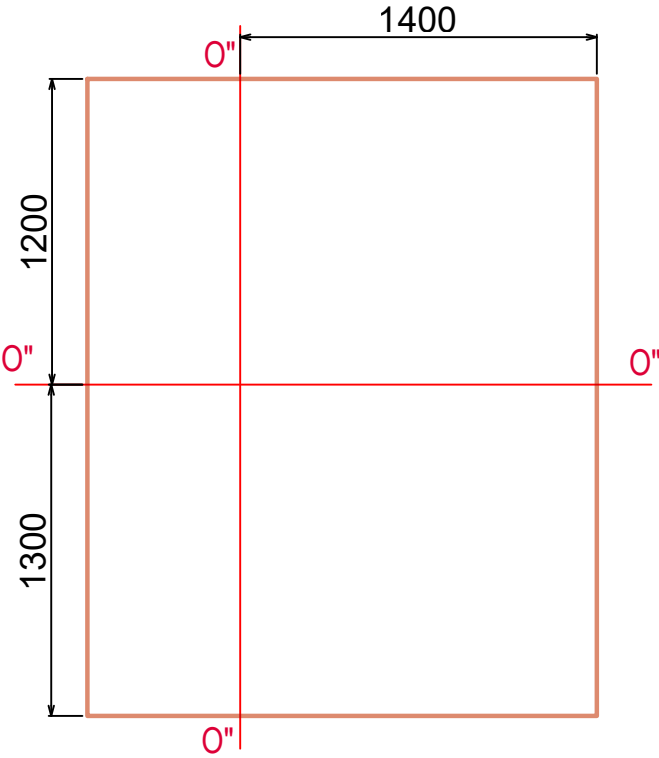

Вид "Б"

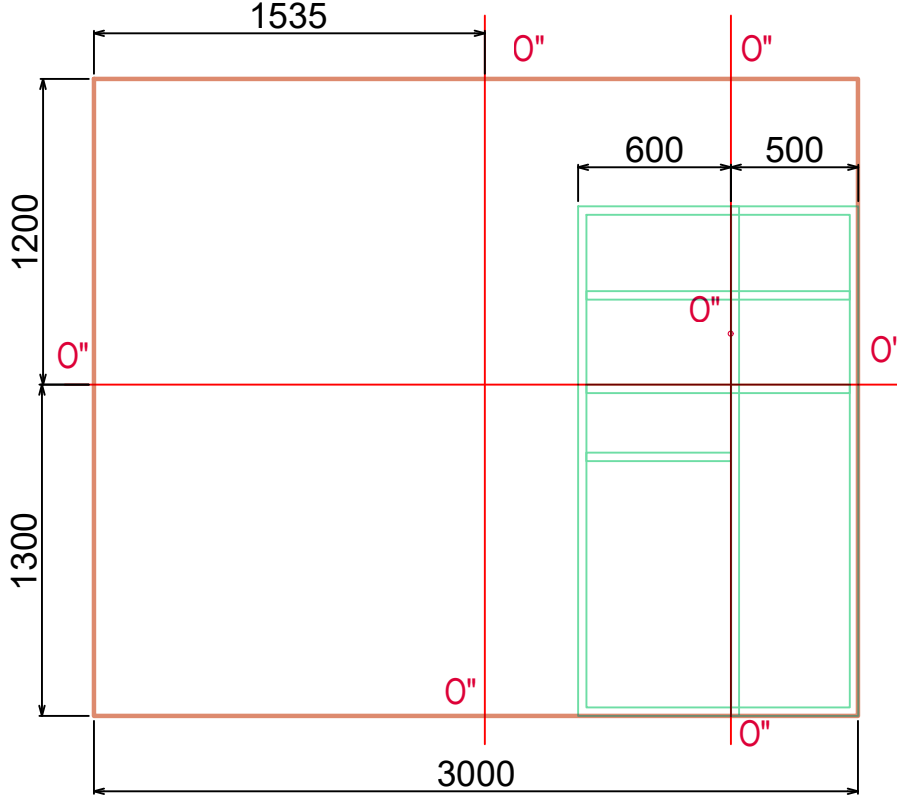

Вид "В"

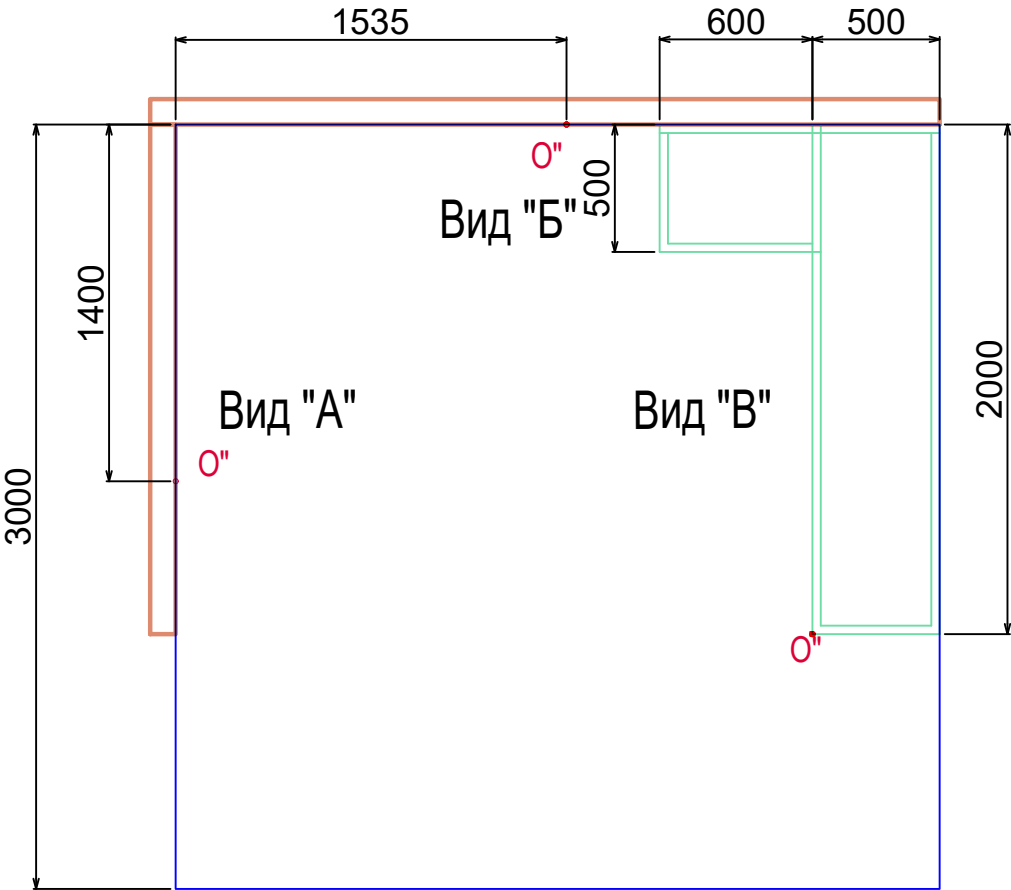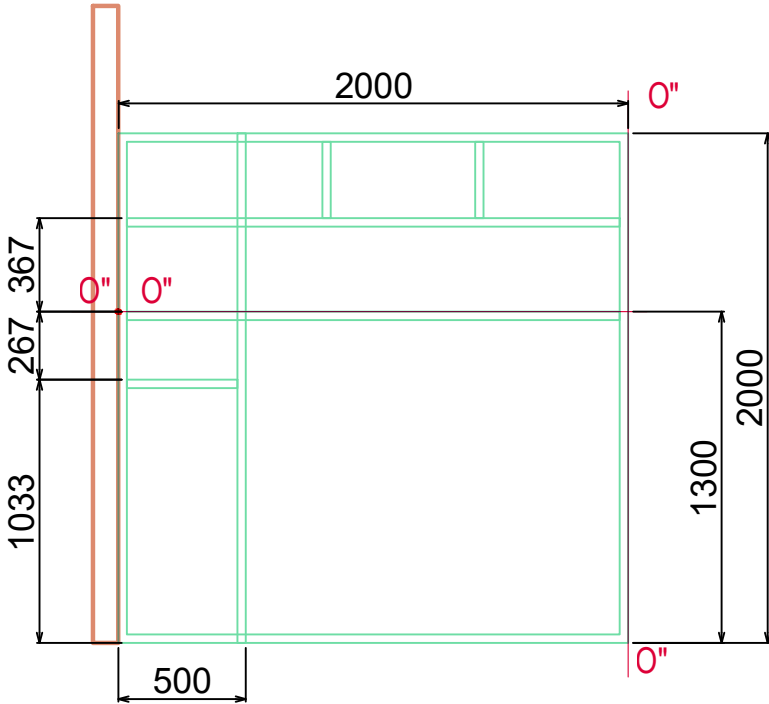

						РЕГИОНАЛЬНЫЙ ЧЕМПИОНАТ "ПРОФЕССИОНАЛЫ" 2023				
Изм.	Кол.уч.	Лист	№ док.	Подпись	Дата					
Разработал	Леобакин А.П.					Нулевые линии.		Стадия	Лист	Листов
Гл. эксперт								КЗ	2	
Менеджер								Компетенция 15 Сантехника и отопление		
соревнований										