


СХЕМА

В сеть объекта

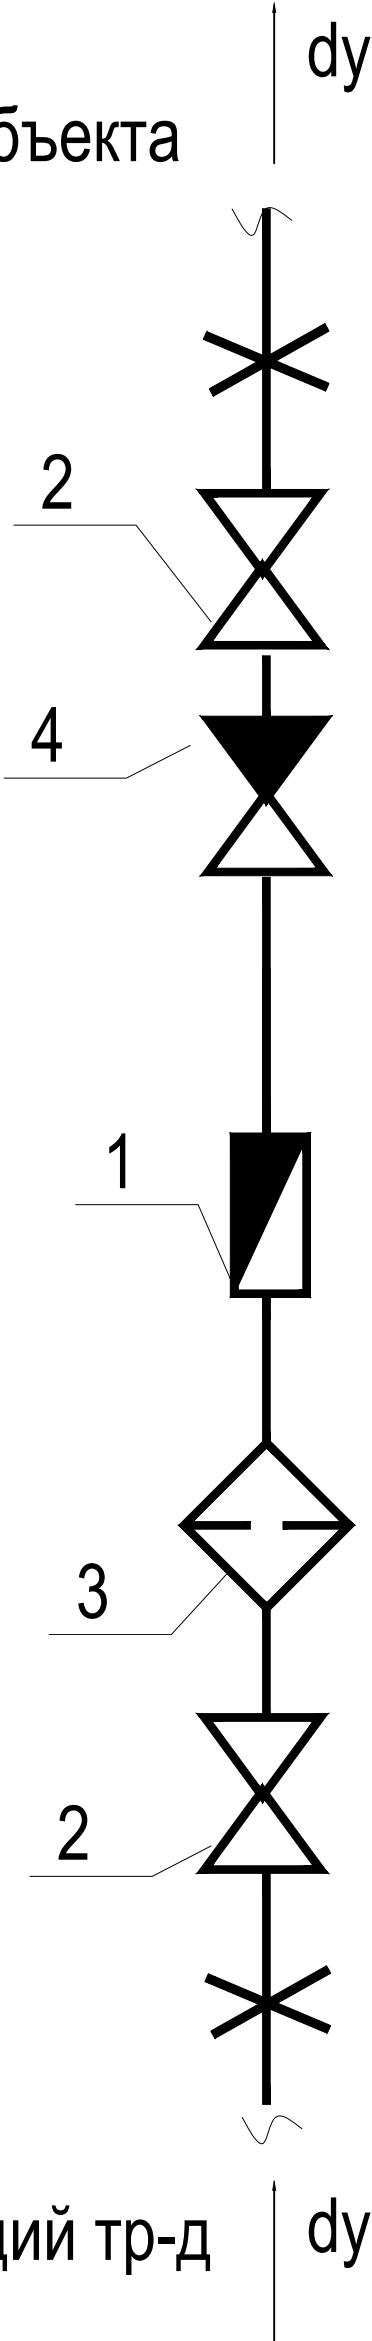

Подводящий тр-д

						РЕГИОНАЛЬНЫЙ ЧЕМПИОНАТ ”ПРОФЕССИОНАЛЫ” 2023			
Изм.	Кол.уч.	Лист	N° док	Подпись	Дата				
Разработал		Леобакин А.П.				Схема	Стадия	Лист	Листов
Гл. эксперт							КЗ	5	
Менеджер							Компетенция 15 Сантехника и отопление		
соревнований									