Вид "Г"

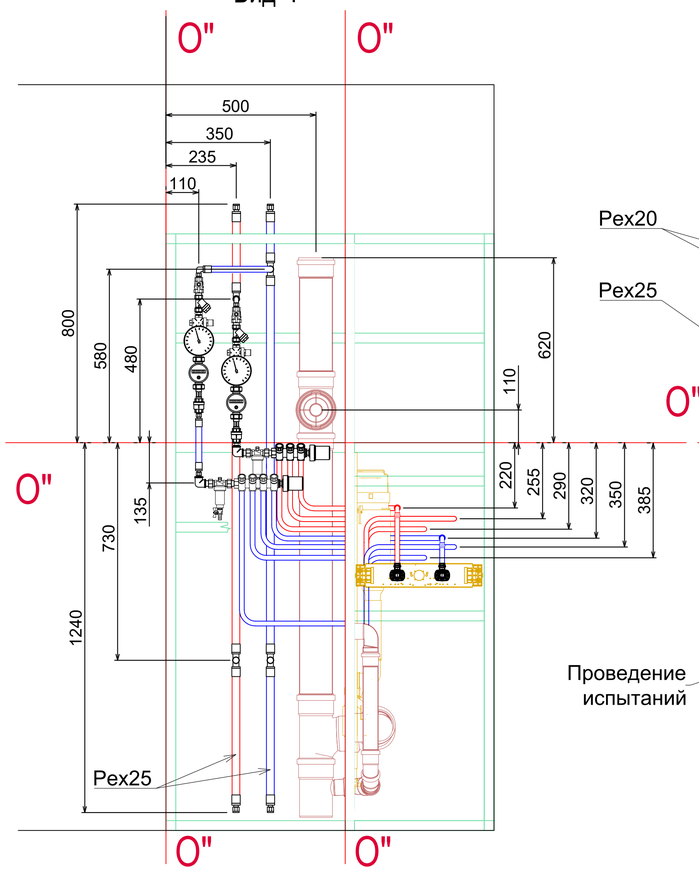

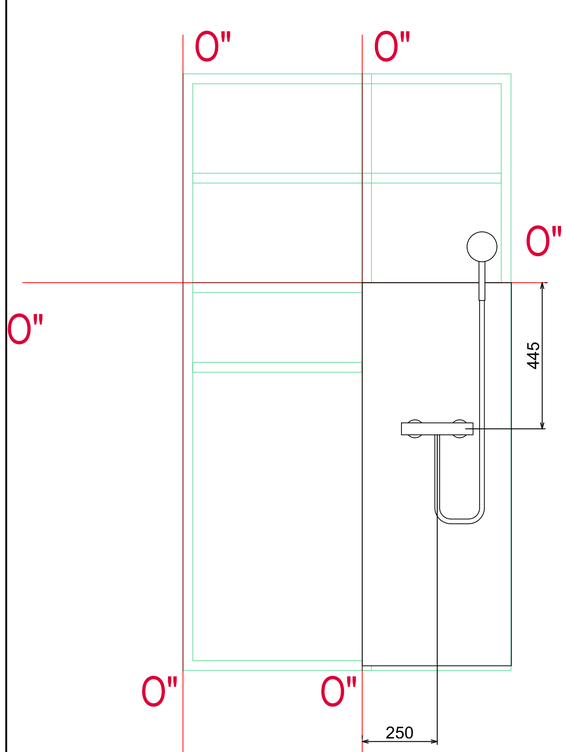

Вид "В"

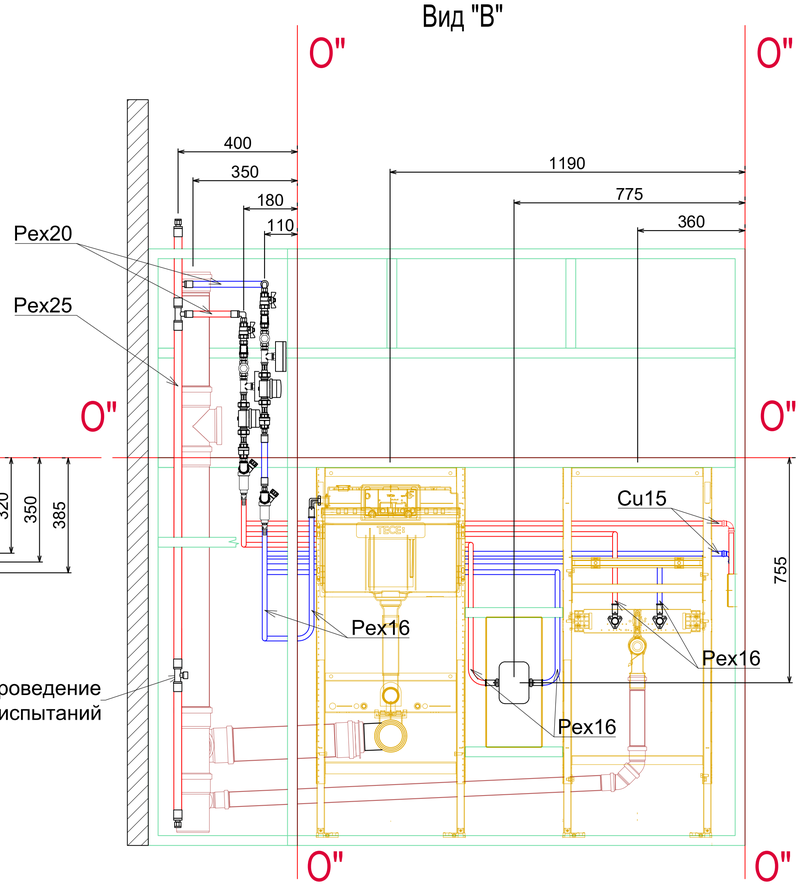

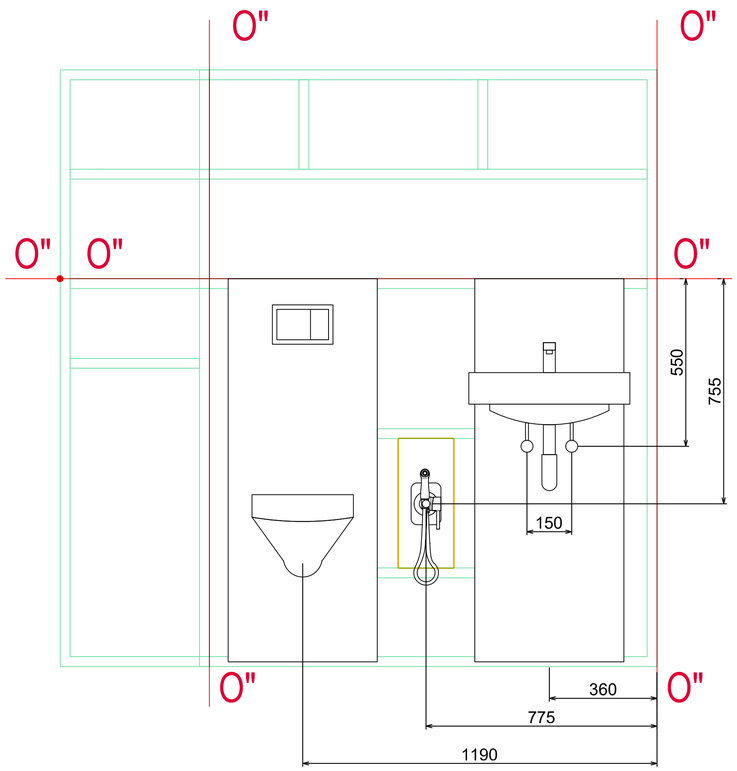

Вид "Б"

Вид "А"

Вид "В"

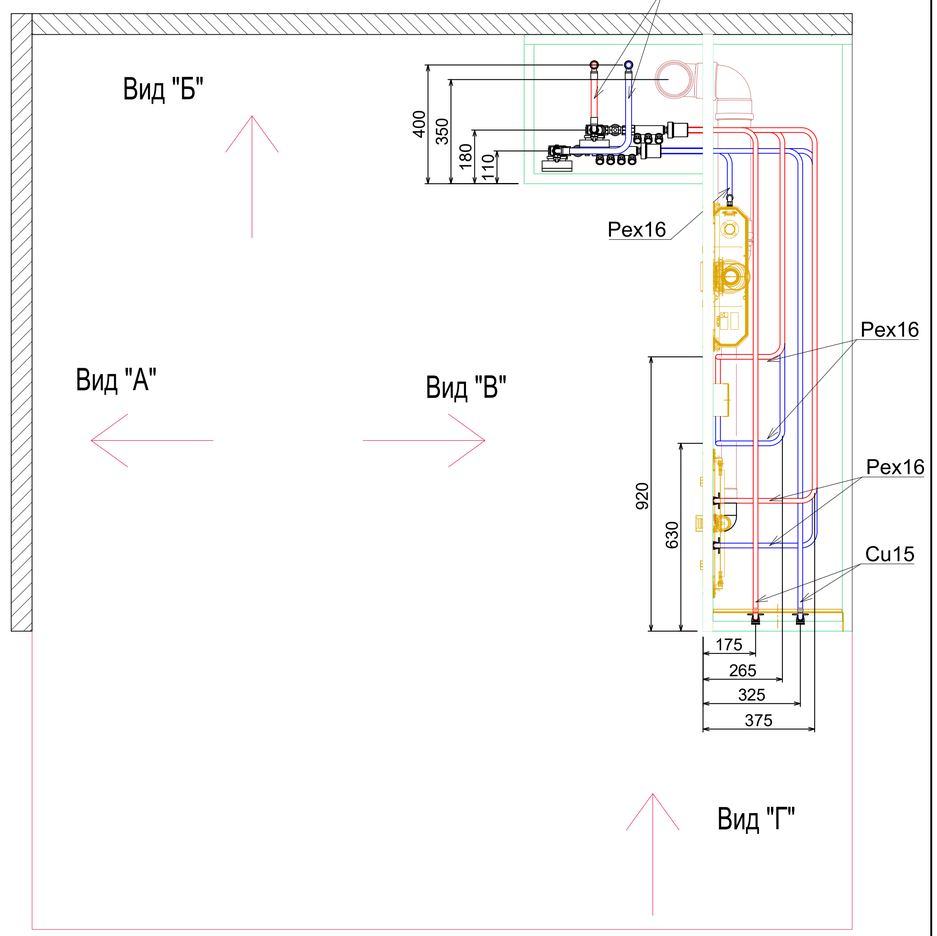

Вид "Г"

						РЕГИОНАЛЬНЫЙ ЧЕМПИОНАТ "ПРОФЕССИОНАЛЫ" 2024	
Изм.	Кол.уч.	Лист	№ док.	Подпись	Дата		
Разработал		Леобакин А.П.				Системы водоснабжения, водоотведения Модуль А, Б, В Задача 1,2,3,4,5.	Стадия: КЗ; Лист; Листов
Гл. эксперт							
Менеджер							
соревнований							Компетенция 15 Сантехника и отопление